


# ESTRATEGIA ESPACIAL Y PROYECTO URBANO



MENDOZA, ARGENTINA

EDUARDO G<sup>2</sup> - CONTRERAS RUIZ Y PAULA PERONA MARCA

LA PROBLEMÁTICA DE MENDOZA ES QUE LAS CARRETERAS SIRVAN CASI TODA LA CIUDAD. SE ABUSA DEL USO DEL VEHÍCULO PARTICULAR. ESU TAMBIÉN REPERCUTE EN EL RUIDO AL CUAL ESTÁN EXPUESTAS LAS VIVIENDAS. EMPORRAN LA CALIDAD DEL AIRE Y PERJUDICAN AL MEDIO AMBIENTE. LA SOLUCIÓN QUE HEMOS ENCONTRADO ES LA CREACIÓN DE "SUPERMANZANAS" AGRUPANDO 9 MANZANAS NOBIFICAMOS LA PARCELACIÓN, REDUCIMOS CARRELES Y FOMENTAMOS EC TRANSPOERTE PÚBLICO. ESTO DISMINUIA EL RUIDO, MEJORARÁ LA CALIDAD DEL AIRE Y REVALORIZARÁ LAS PROPIEDADES. TAMBIÉN SE CREARÁN NUEVOS CARRELES BICI.

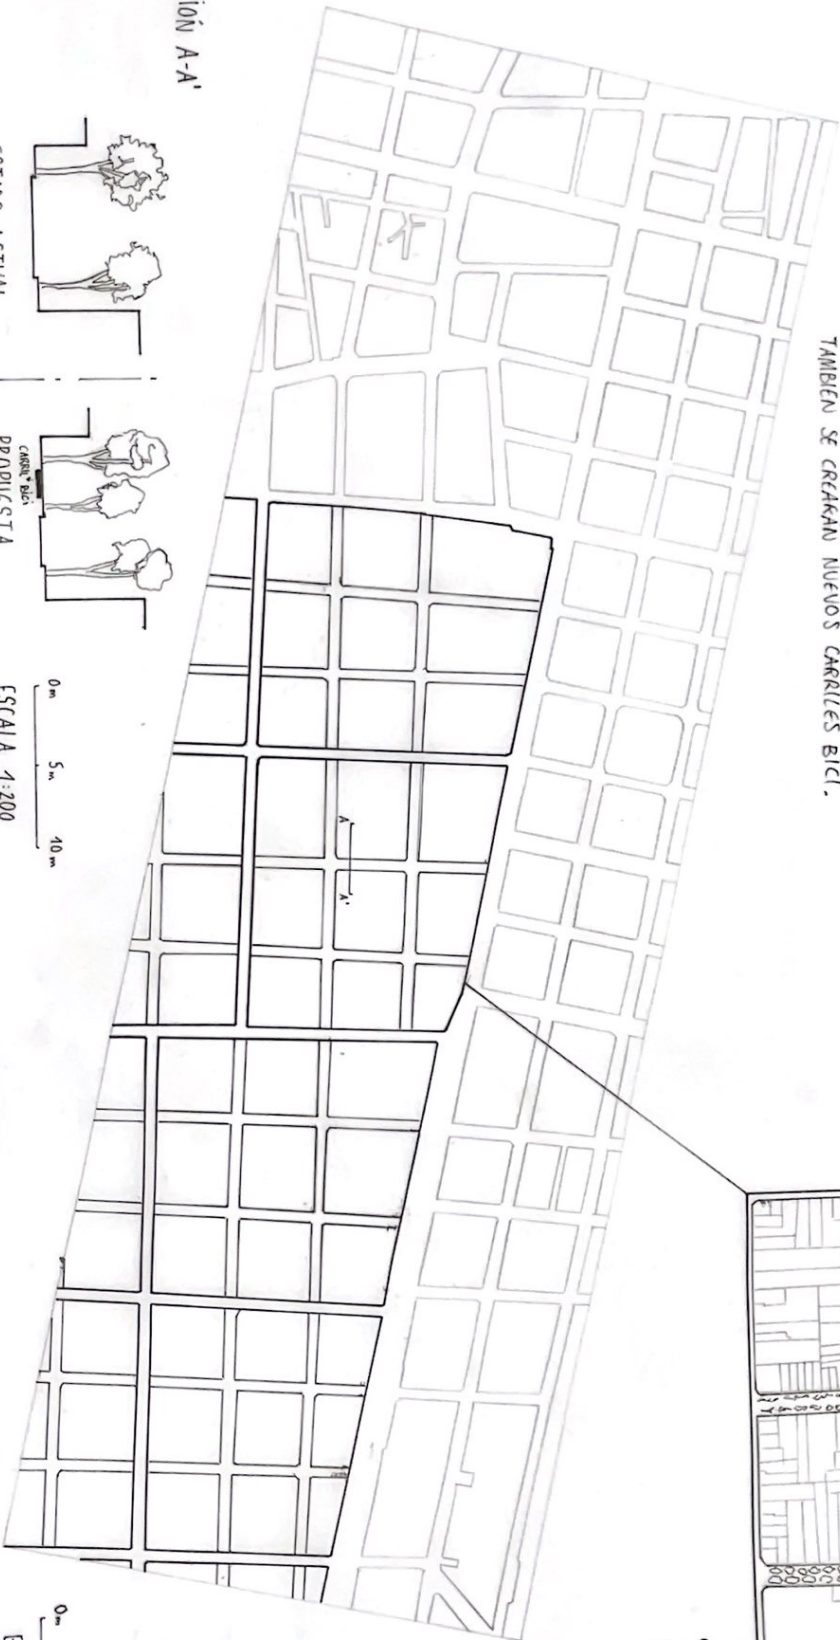

SECCIÓN A-A'

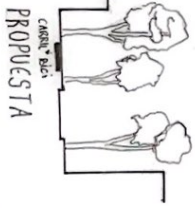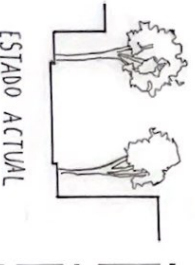

ESTADO ACTUAL  
PROPUESTA  
ESCALA 1:200

ESCALA 1:5000