
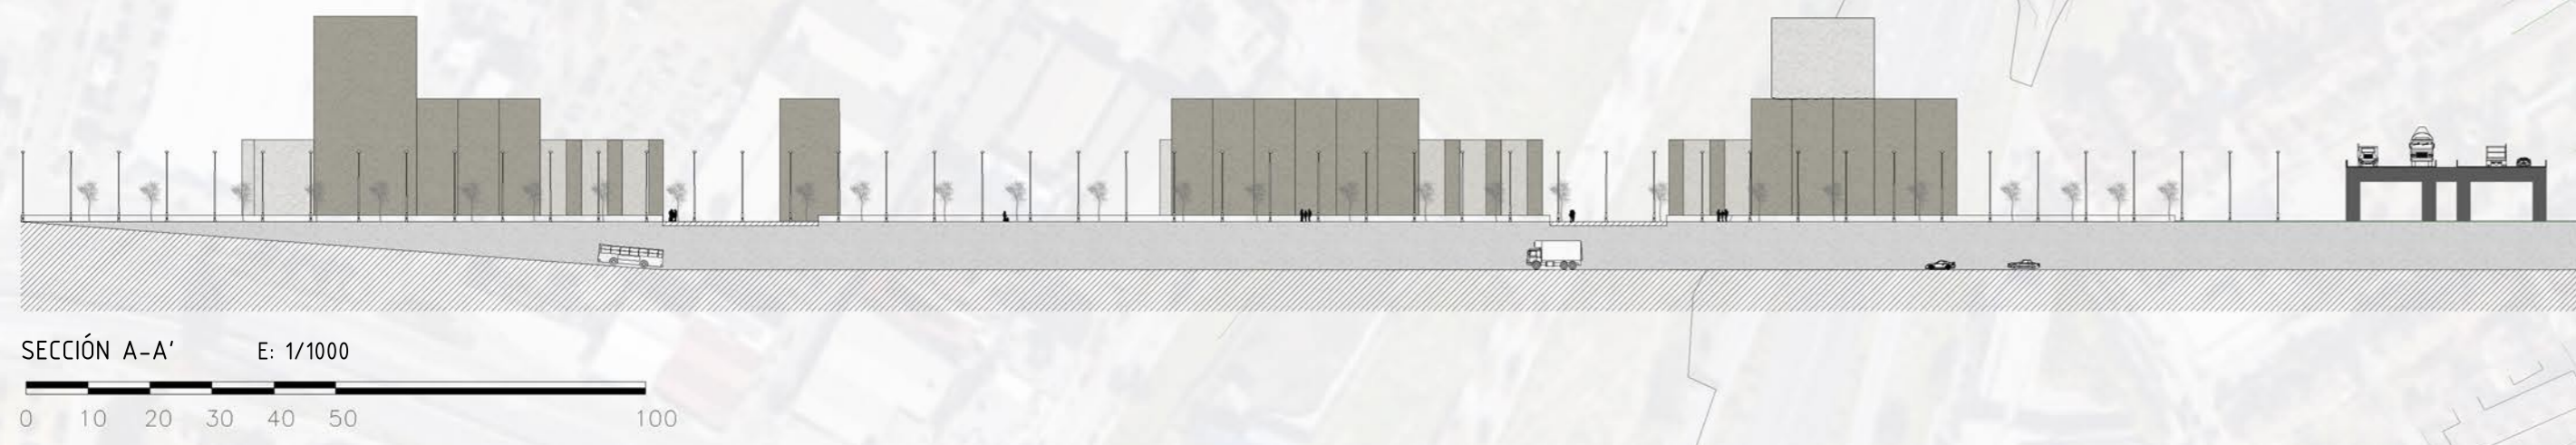


MARÍA CARPIO MORENO
 ÁNGELA DEL VALLE GUTIÉRREZ

E: 1/2000

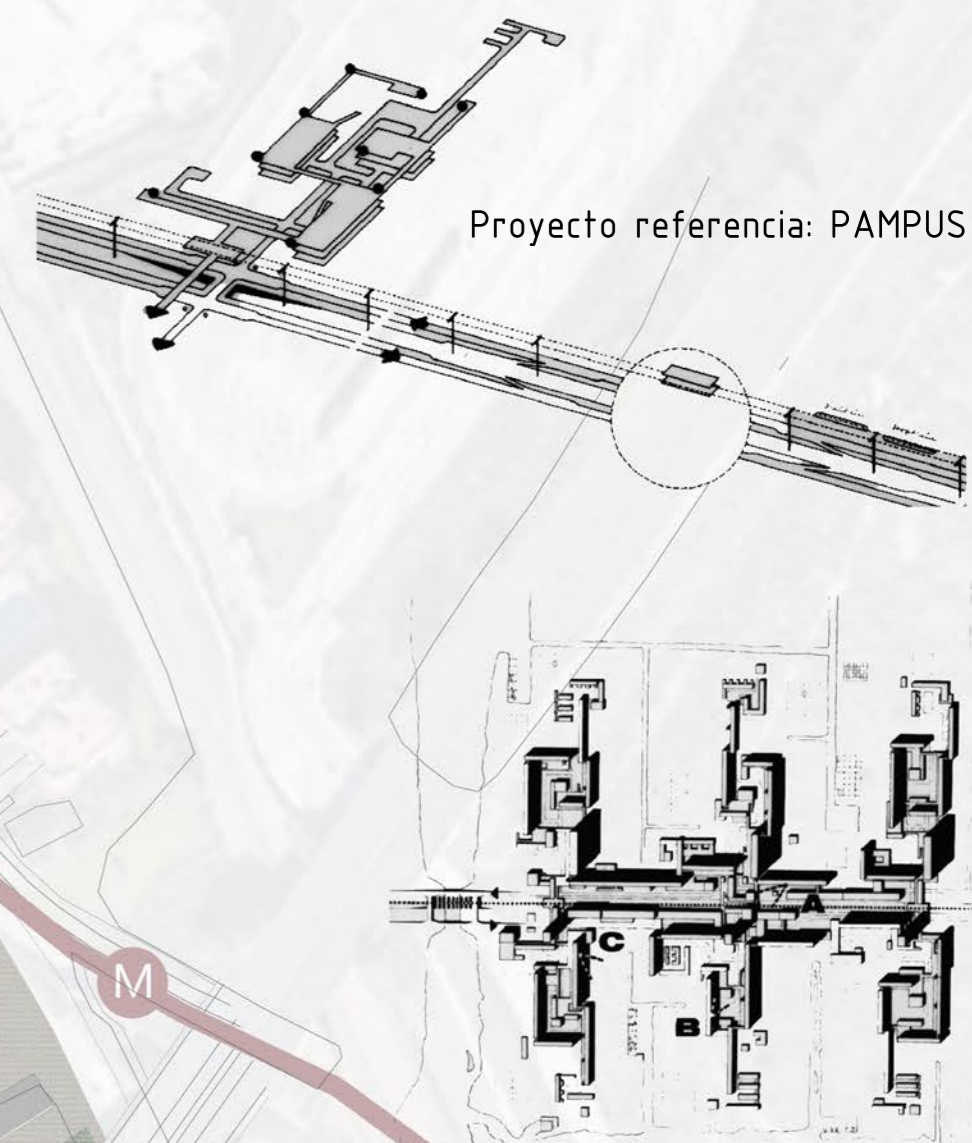


SECCIÓN A-A' E: 1/1000


MASTERPLAN



ANÁLISIS ESQUEMÁTICO DE TIPOLOGÍAS EDIFICATORIAS

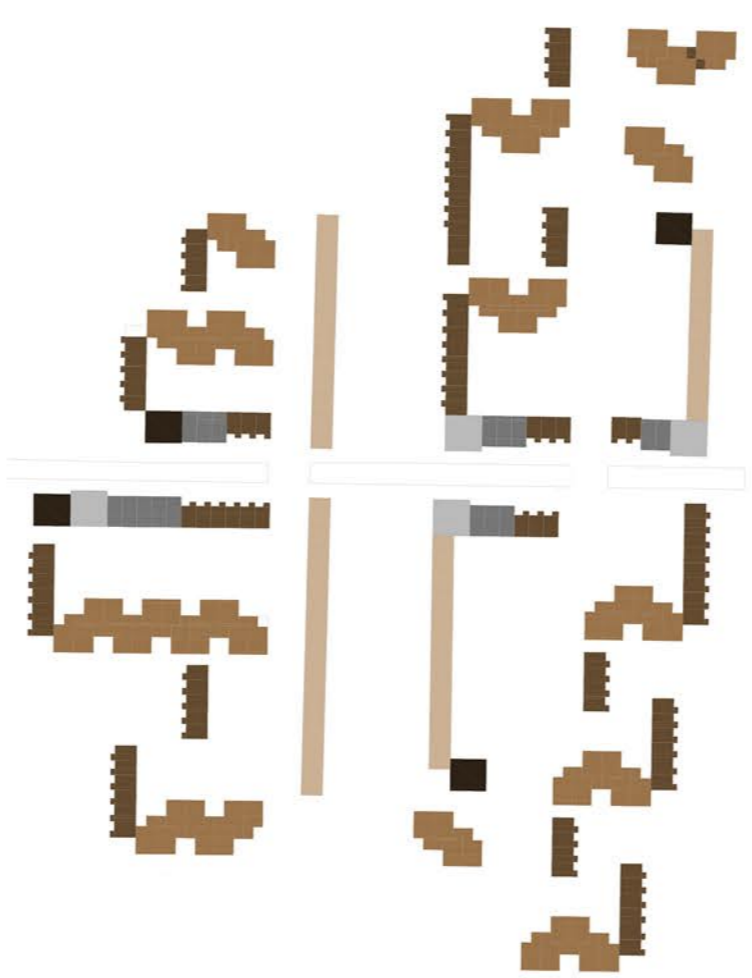

- edificio torre multifuncional
- edificio vivienda tipo 4 (4 plantas)
- edificio vivienda tipo 5 (2 plantas)
- edificio vivienda tipo 1 (6 plantas)
- edificio vivienda tipo 2 (6 plantas)
- edificio vivienda tipo 3 (6 plantas)

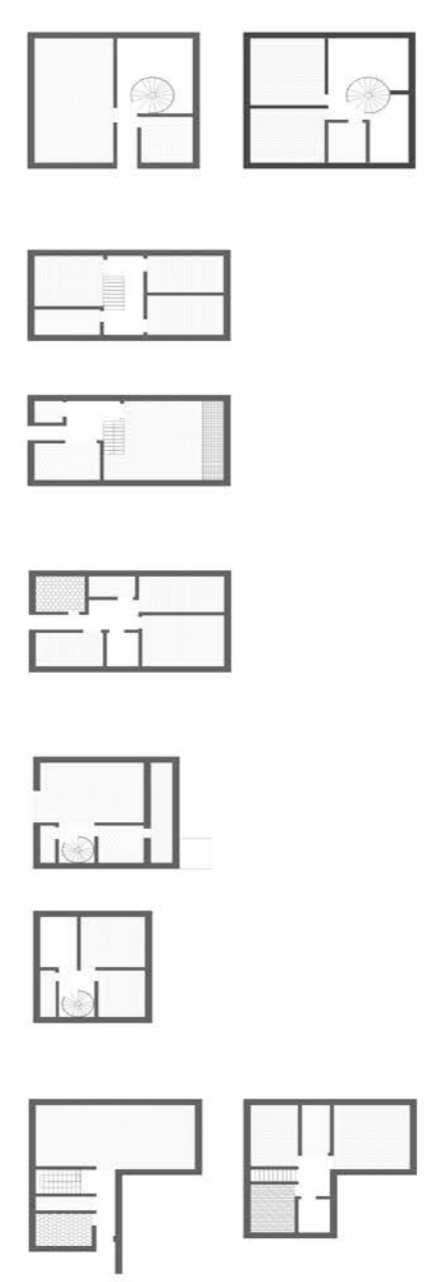

- VIVIENDA TIPO 1
- VIVIENDA TIPO 2
- VIVIENDA TIPO 3
- VIVIENDA TIPO 4
- VIVIENDA TIPO 5

- cocina
- zona de descanso
- salón/comedor
- aseos