


La mayor parte del espacio que se estudia esta compuesto por edificios en altura.

Distinguiendo las siguientes tipologías


- Manzana cerrada.
- Manzana abierta.
- Manzana con patio interior.
- Edificaciones en línea.
- Torres.

Siendo la tipología de manzana abierta la mas común, espacios rodeados casi en su totalidad por edificios pero que tienen una permeabilidad de paso bastante grande, dejando muchos espacios públicos y zonas verdes.


Clasificación de los edificios según sus tipologías.
Escala 1:5000

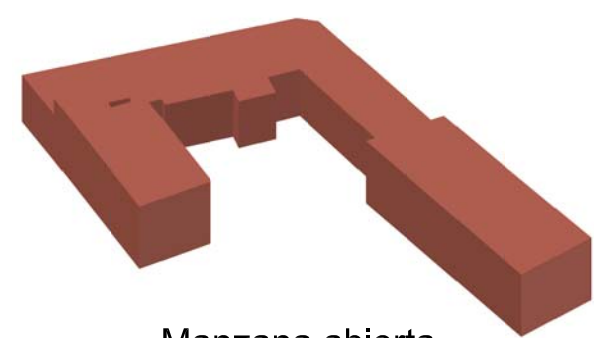


Manzana abierta.

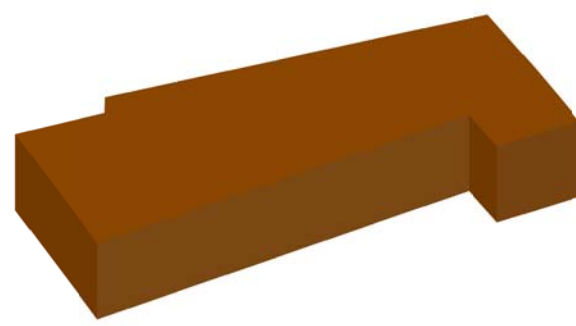


Manzana cerrada.

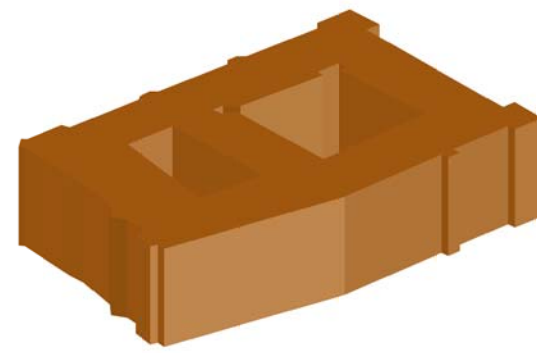


Manzana con patio interior.

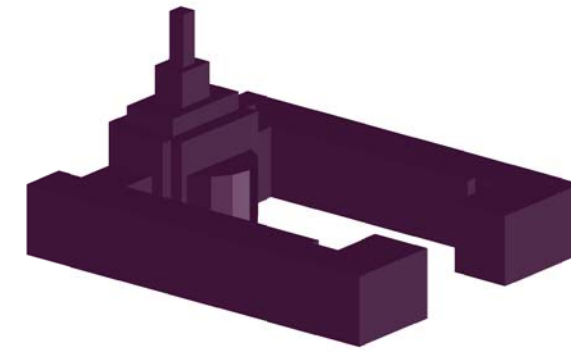


Rascacielos.

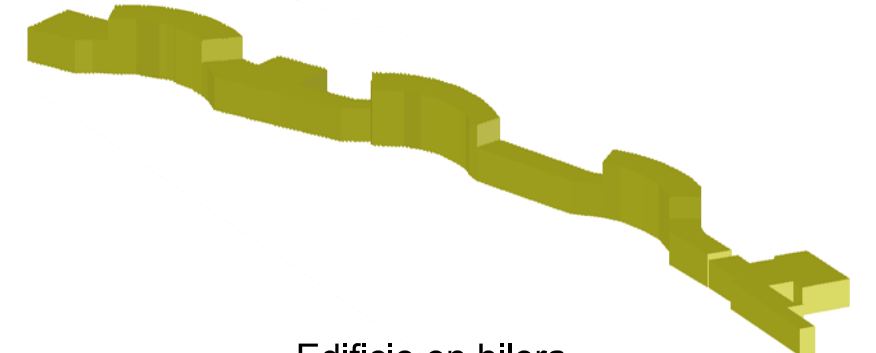

Edificio en hilera.

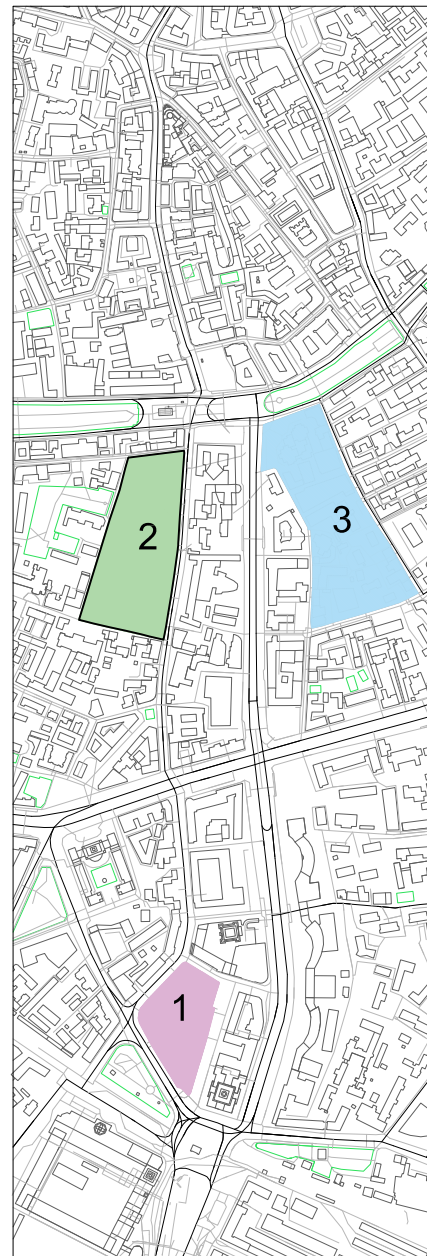


Manzana - 1

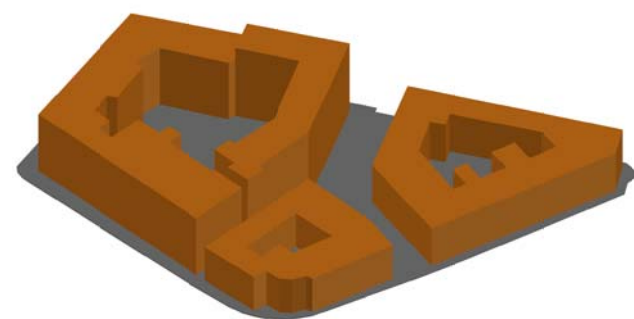


Manzana compuesta en su totalidad por manzanas con patio interior, destinados a edificios de oficinas.

Manzana - 2

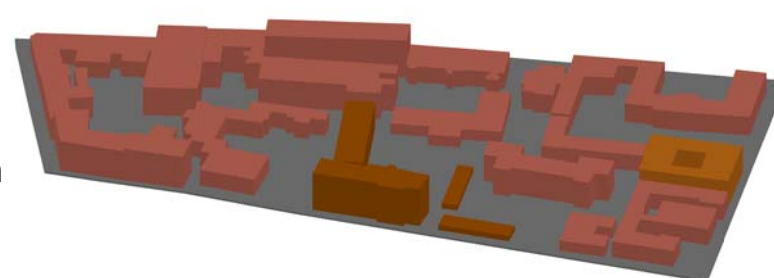

Manzana compuesta en su mayoría por manzanas abiertas al público, con alguna inclusión de manzanas con patio interior y manzanas cerradas.

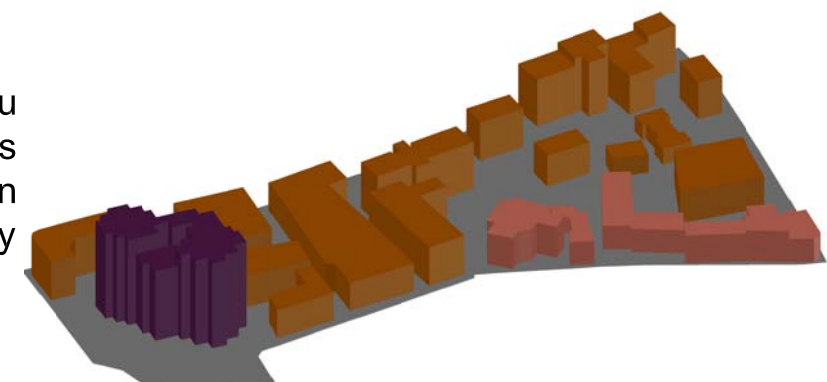

Manzana compuesta en su mayoría por manzanas cerradas, con alguna inclusión de manzanas abiertas y de torres.