


# PROPUESTA - INTERVENCIÓN



## PROPUESTA - INTERVENCIÓN

1. APERTURA DE LA NUEVA PLAZA
2. CREACIÓN DE UN NUEVO EDIFICIO
3. CONECCION ENTRE LAS PLAZAS MEDIANTE USO DE EJES, VEGETACION Y UN ESPACIO INTERMEDIO
4. ENSANCHE DE CALLES DE ACCESO A LA PLAZA

CON LA INTERVENCIÓN PROPUESTA SE BUSCA CREAR UNA RELACIÓN ENTRE LA PLAZA EXISTENTE Y LA NUEVA PLAZA CREADA A PARTIR DE UN ESPACIO EXISTENTE Y SIN USO. SE CREARIA UN EDIFICIO ADYACENTE A LA IGLESIA PARROQUIAL CON GALERIA QUE REORDENARIA EL ESPACIO EXISTENTE Y PONIENDO EN VALOR LA PLAZA Y LOS MONUMENTOS EXISTENTES DENTRO DE LA MISMA

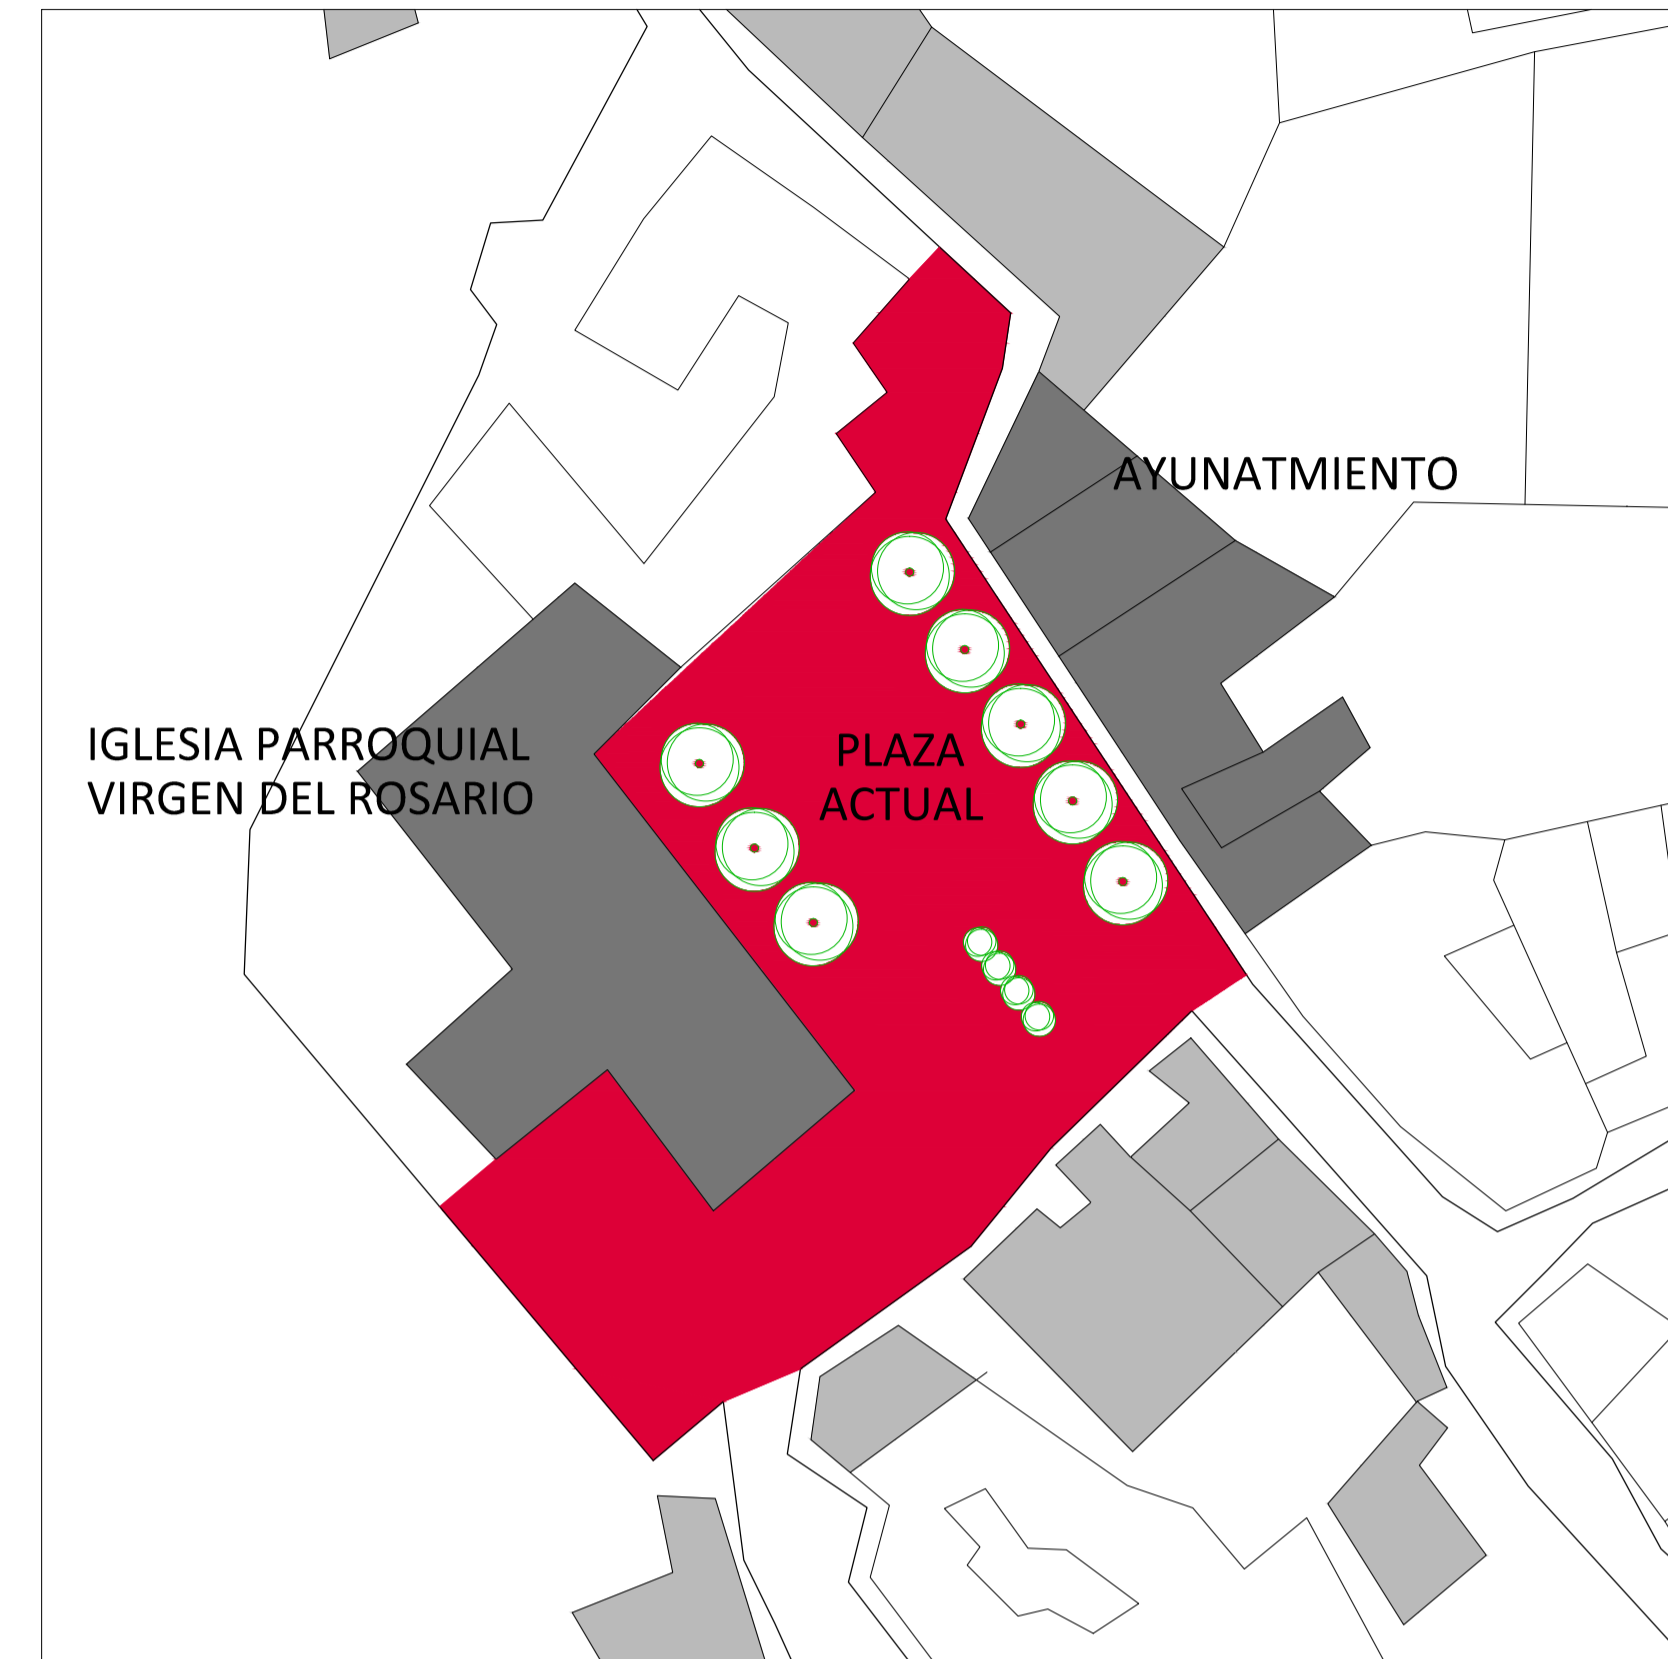

## RELACIÓN URBANA DE LA INTERVENCIÓN

TENIENDO EN CUENTA LOS ACCESOS PRINCIPALES DEL CONJUNTO HISTORICO DEL REINO DE GRANADA, BUBIÓN, Y LAS CALLES PRINCIPALES DEL MISMO, TENIENDO EN CUENTA TANTO LAS DIMENSIONES DE LAS CALLES Y EL VALOR DE LAS VISTAS DEL RECORRIDOS, TANTO HACIA EL PAISAJE URBANO COMO AL NATURAL, SE TOMO EN CUENTA PARA LA CREACIÓN DE LA NUEVA PLAZA Y DE LA INTERVENCIÓN EN LA MISMA PARA PONER EN VALOR TANTO A LOS MONUMENTOS EXISTENTES, A LA PLAZA Y AL PAISAJE DE LA ALPUJARRA GRANADINA. RESPONDIENDO A UNA NECESIDAD EXISTENTE DE UN NUEVO ESPACIO Y UN MIRADOR PARA EL USO COMUN DE LOS HABITANTES DEL CONJUNTO URBANOS COMO DE LOS TURISTAS.



## PUNTOS DE SITTE

LA PLAZA PRINCIPAL DE BUBIÓN CUMPLE CON LOS PUNTOS DE SITTE:

- 1- EXISTE UNA RELACIÓN ENTRE LA PLAZA Y LOS MONUMENTOS EXISTENTES.
- 2- CENTRO LIBRE.
- 3- LA PLAZA SE PERCIBE COMO UN RECITO CERRADO.
- 4- LA PLAZA ES DE FORMA IRREGULAR PERO SE PERCIBE COMO REGULAR.
- 5- LA NUEVA PLAZA SE RELACIONA CON LA PLAZA EXISTENTE.