

TRAZADOS Y VIVIENDAS

ÚLTIMA EXPANSIÓN
CASCO HISTÓRICO S.XIV

EXPANSIÓN 1910

EXPANSIÓN 1930




EXPANSIÓN 1970

VIVIENDA HILERAS

VIVIENDA CON VACIO / PATIO

VIVIENDA COMPACTA / BLOQUES

ZONA INDUSTRIAL

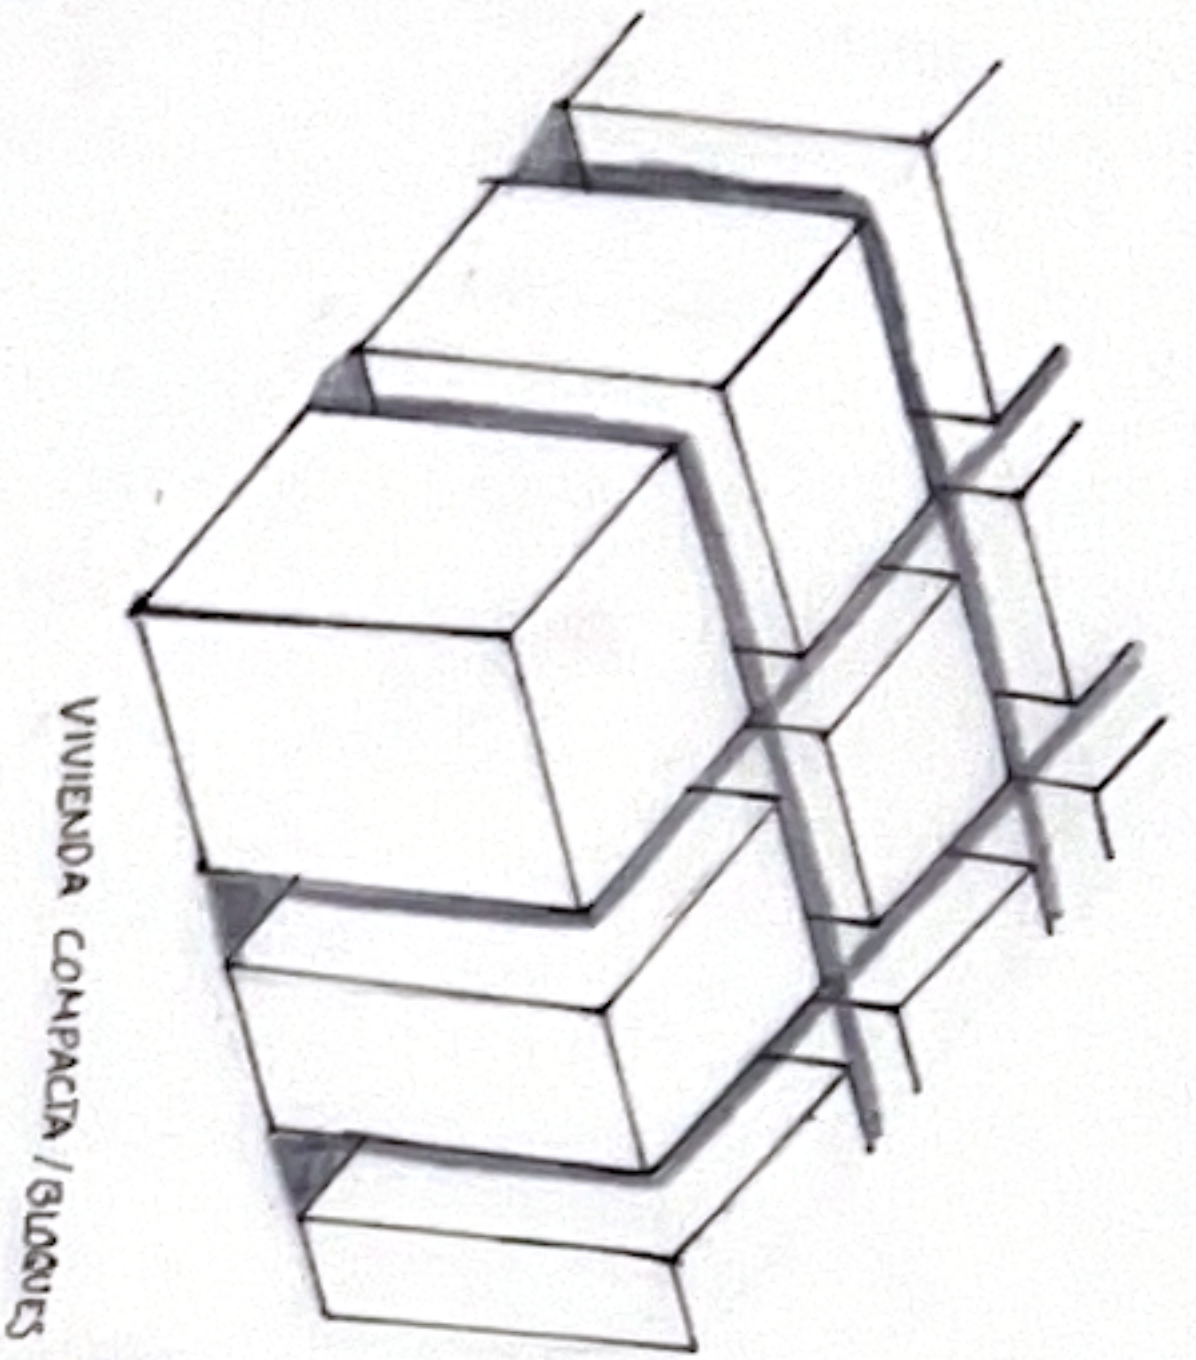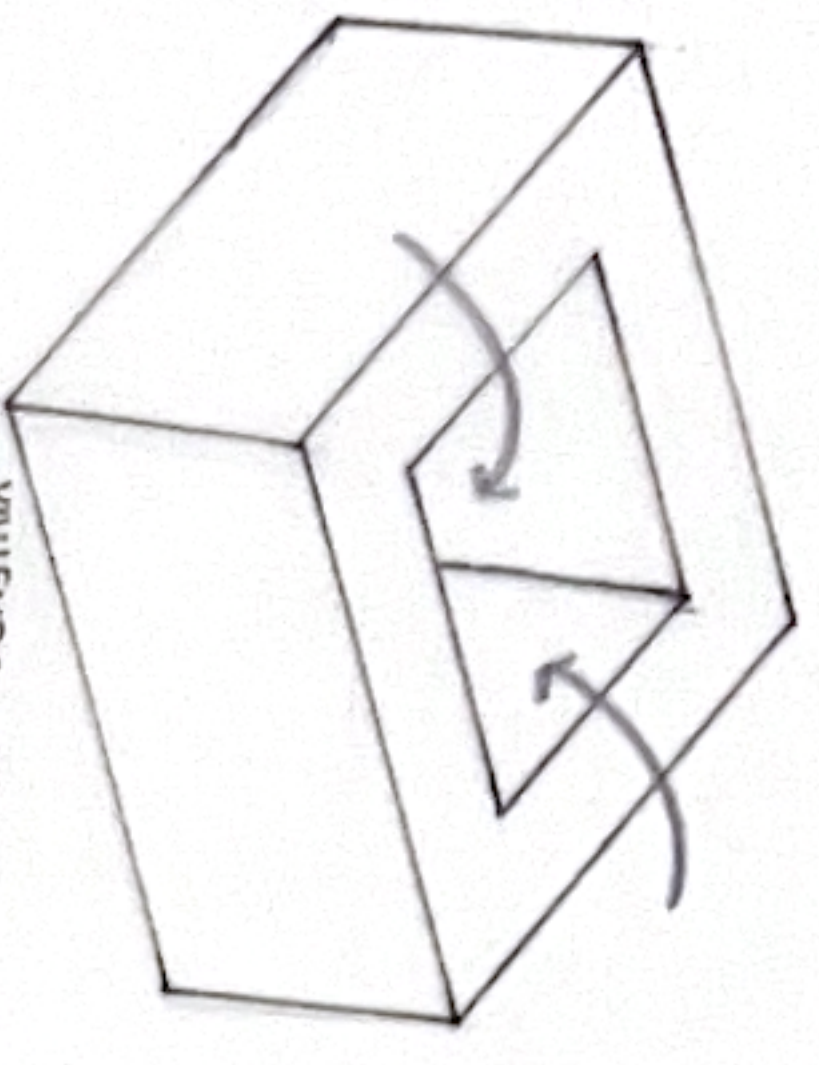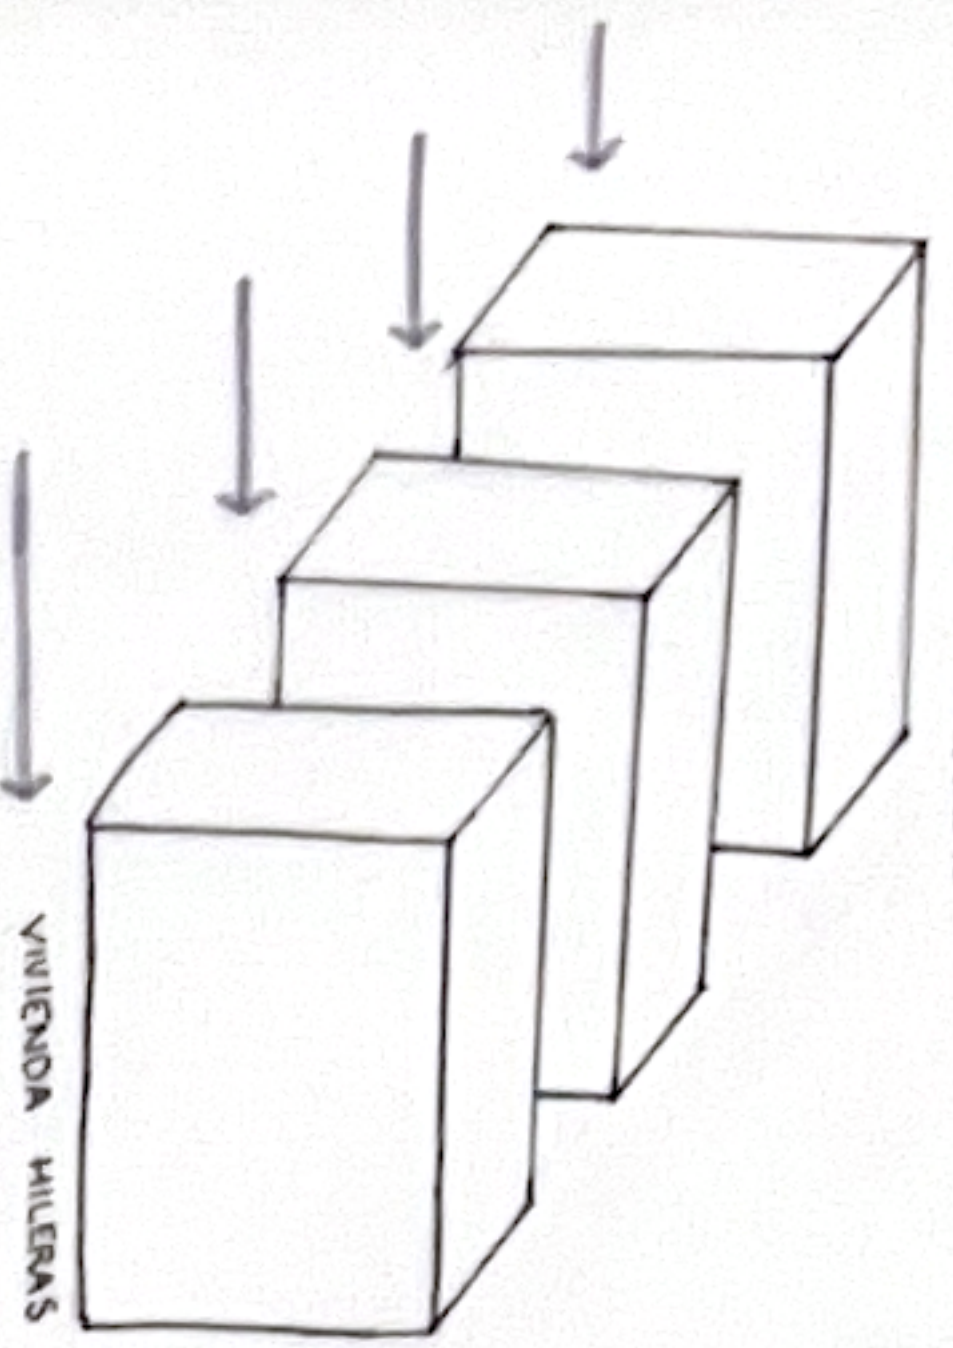

- MITOS
1. CASCO DE MADERA
 2. TRAMO AUTOMATICO
 3. TURISMO MASIVO
 4. IGLESIA DE SAN PEDRO
 5. ESTACION DE FERROVIA
 6. PUNTO DE ENCONTRO DE FERROVIA
 7. ESCUELA SUPERIOR DE FERROVIA
 8. RANCHO OREO
 9. ESTACION SINOPIA CENTER
 10. RANCHO ARIBA

URBANISMO 1

GRUPO D FRANCISCO ÁLVAREZ

MAR BILSCA MENDOZA

JOSE TOQUERO MORA

YEDRA MARÍA HERRERA MEDINA

ACP 3



ESCALA 1:30 000

