

Baja Densidad. 30 viviendas por hectárea.


- Superficie: 2844,75 m².
- Número de viviendas: 9 viviendas.
- Tipología: Unifamiliar adosadas con jardín.
- Número de plantas: 1 planta.
- Superficie ocupada: 72 m² en cada vivienda, con un jardín de 24 m².
- Zona pública: Gran espacio público con una superficie de 1980,75 m².

Media Densidad. 60 viviendas por hectárea.


- Superficie: 5154,81 m².
- Número de viviendas: 31 viviendas.
- Tipología: Unifamiliar adosadas con jardín.
- Número de plantas: 2 planta.
- Superficie ocupada: 50 m² por planta en cada vivienda, con un jardín de 24 m².
- Zona pública: Se observan 2 calles peatonales y un espacio público, ocupando una superficie de 2550,81 m².

Alta Densidad. 100 viviendas por hectárea.

- Superficie: 5785,68 m².
- Número de viviendas:
 - 14 viviendas unifamiliares
 - 44 viviendas plurifamiliares
- Tipología:
 - Unifamiliar adosadas con jardín.
 - Edificio plurifamiliar.
- Número de plantas:
 - Unifamiliar adosadas con jardín.
 - Edificio plurifamiliar.
- Superficie ocupada:
 - 48 m² por planta en cada vivienda, con un jardín de 30 m².
 - Entre 50 m² y 60 m² por vivienda.
- Zona pública: tres grandes espacios con una superficie de 3901,68 m².

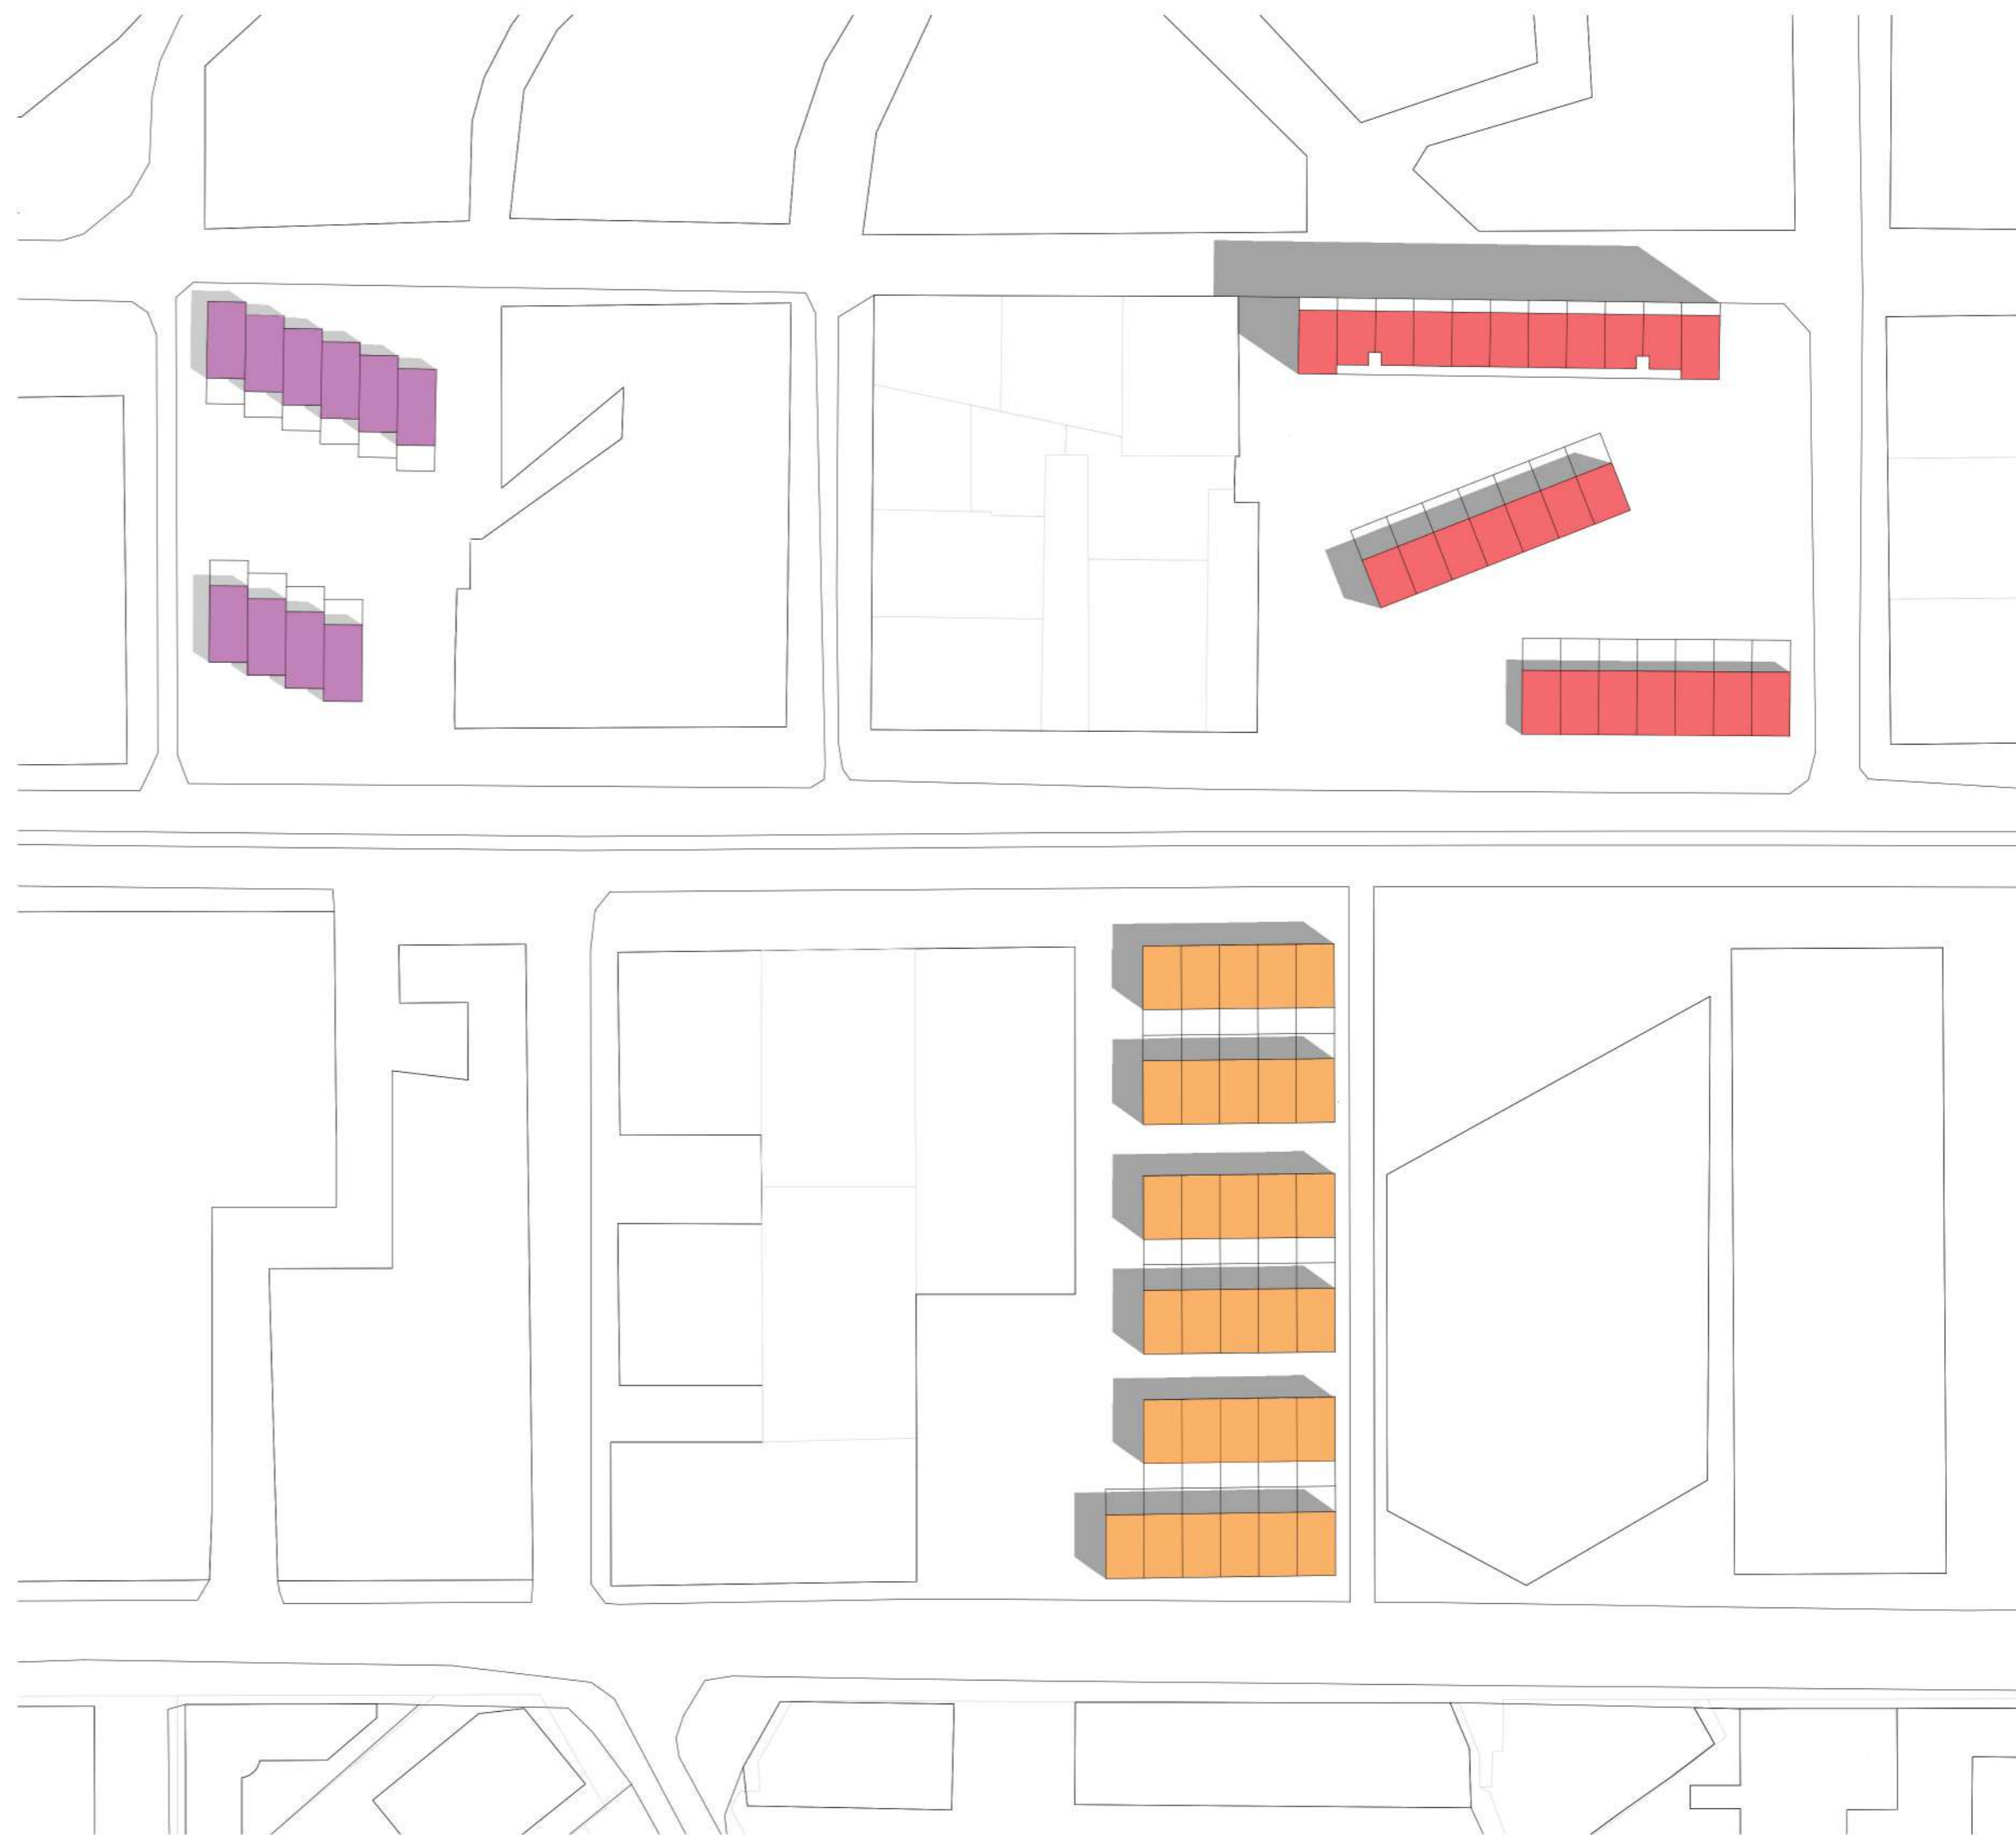

10 20 30 40 50 100

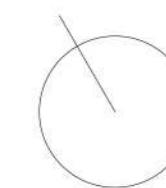

Pablo Moriñigo Alvarez

Mario Linares del Valle

Raúl Pulido Aguilera