

trazados berna

Tras ver la radialidad que presenta el trazado en la ciudad de Berna y su posición frente el transcurso del río, se localizó una zona con características muy similares en Alejandría. Cabe destacar que tras la sustitución aumenta la zona pública en dicho ámbito, manteniendo la densidad edificatoria.




escala 1 : 2000

trazados santa fe

La disposición urbana, trazado de la ciudad histórica de Santa Fe es muy singular, calles ortogonales, principales vías diferenciadas y una plaza central.

Es con todo ello lo que se le aporta a esta zona de Alejandría, la cual no contenía ningún tipo de atributo por el que se organizara

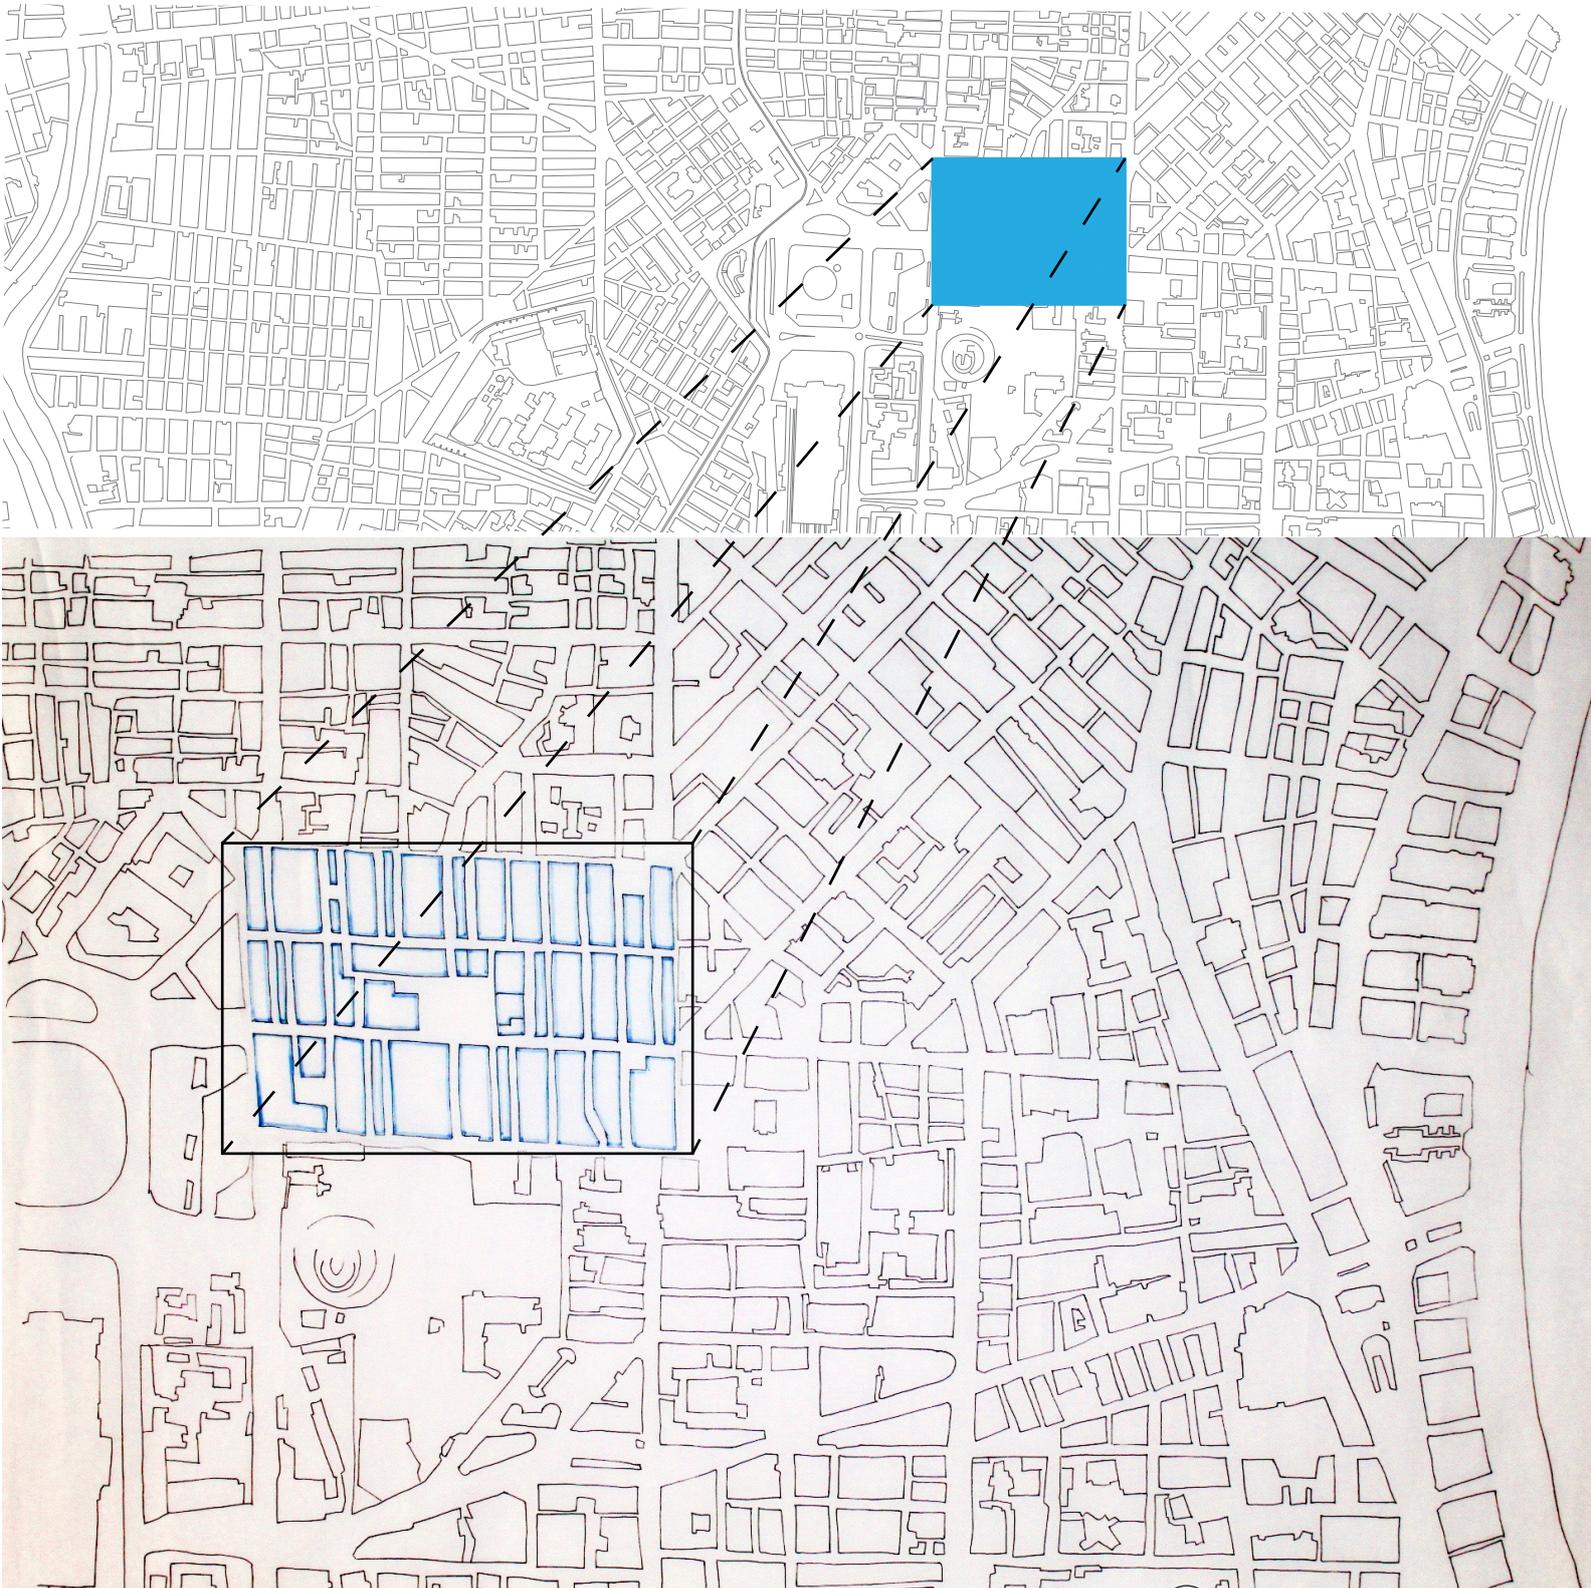

escala 1 : 2000