

A continuación se presenta un **ANÁLISIS DE TIPOLOGÍAS**. En nuestra propuesta hemos utilizado tipologías existentes que mantenían relación con nuestros problemas y lo que queríamos aportar al proyecto. Además hemos aportado otro tipo de tipología que relaciona nuestro eje con el resto del pueblo.





Tipologías utilizadas:

Klein Driene (Países Bajos)


T. Hool (Países Bajos)

Manzanas de propuesta individual


Analizamos estas manzanas, con las tipologías utilizadas, datos sobre número de plantas y de viviendas, para comprender un poco mejor la propuesta y su parcelación, urbanización y edificación.

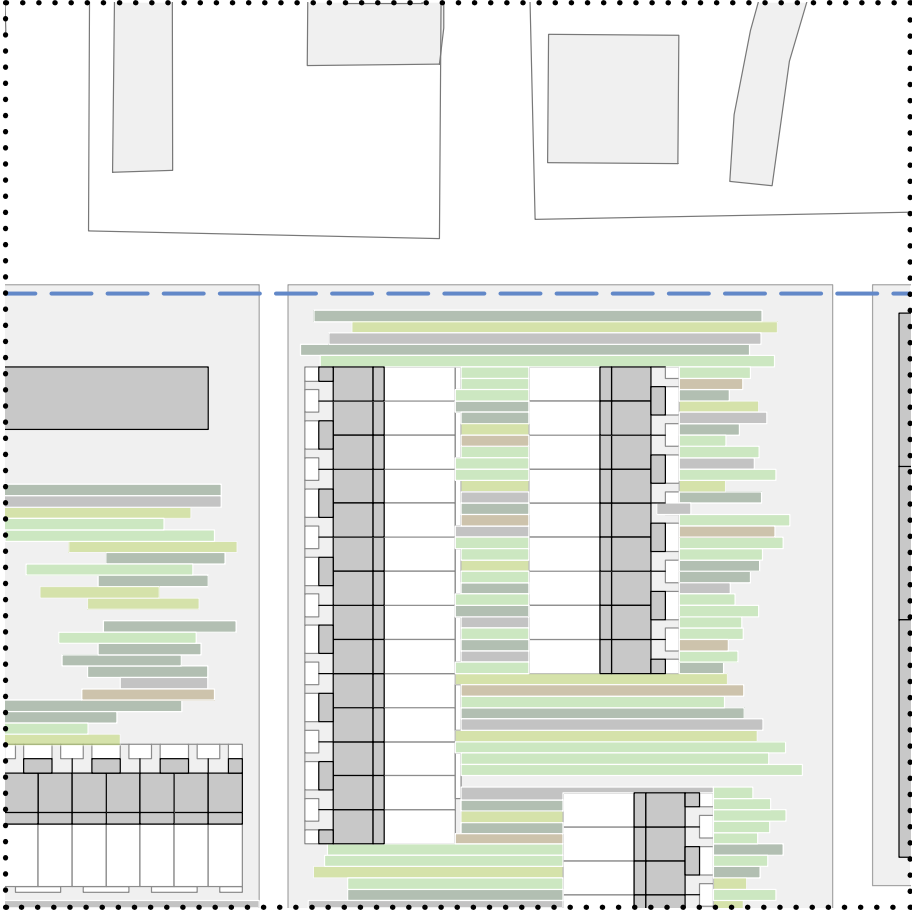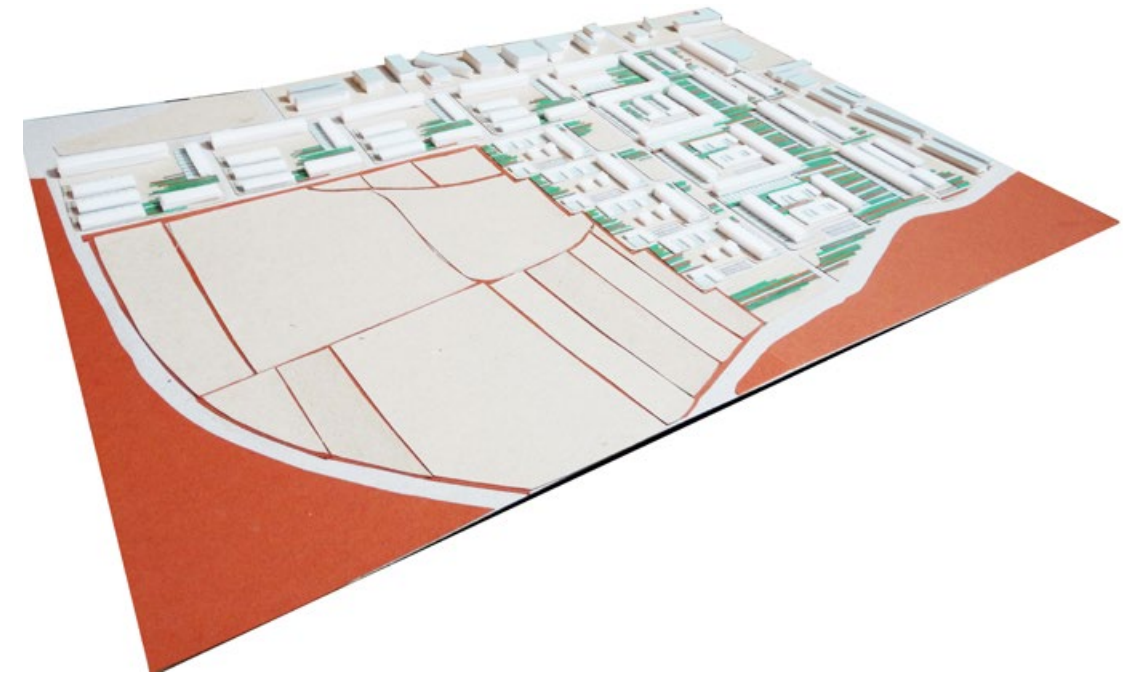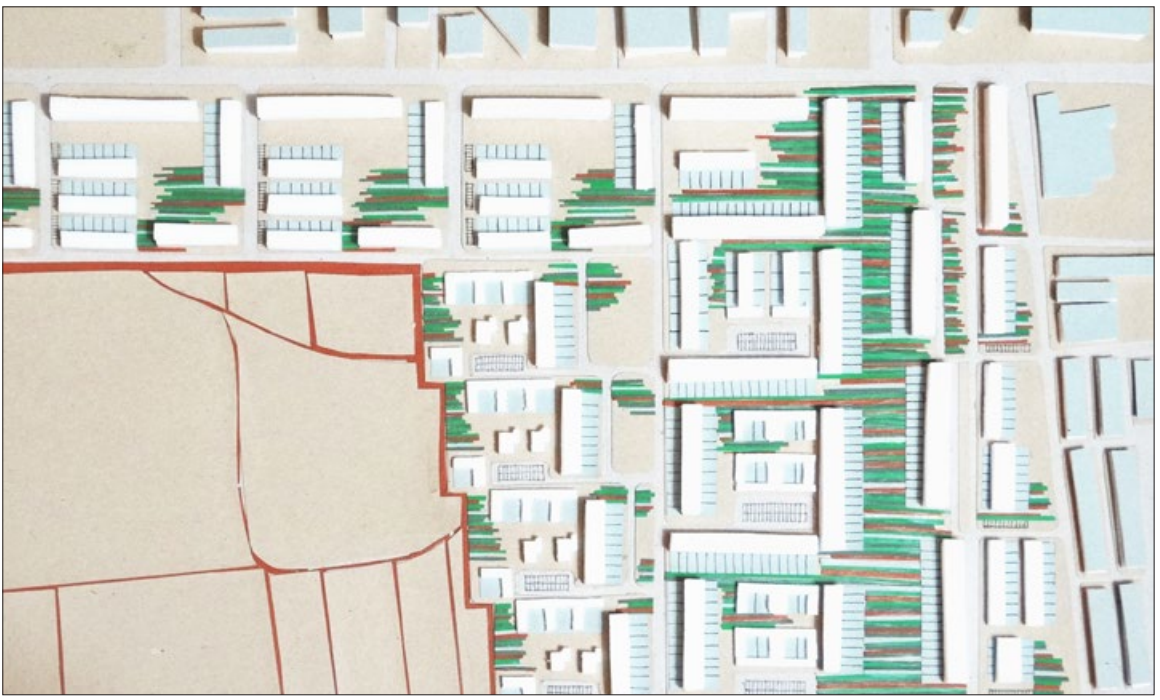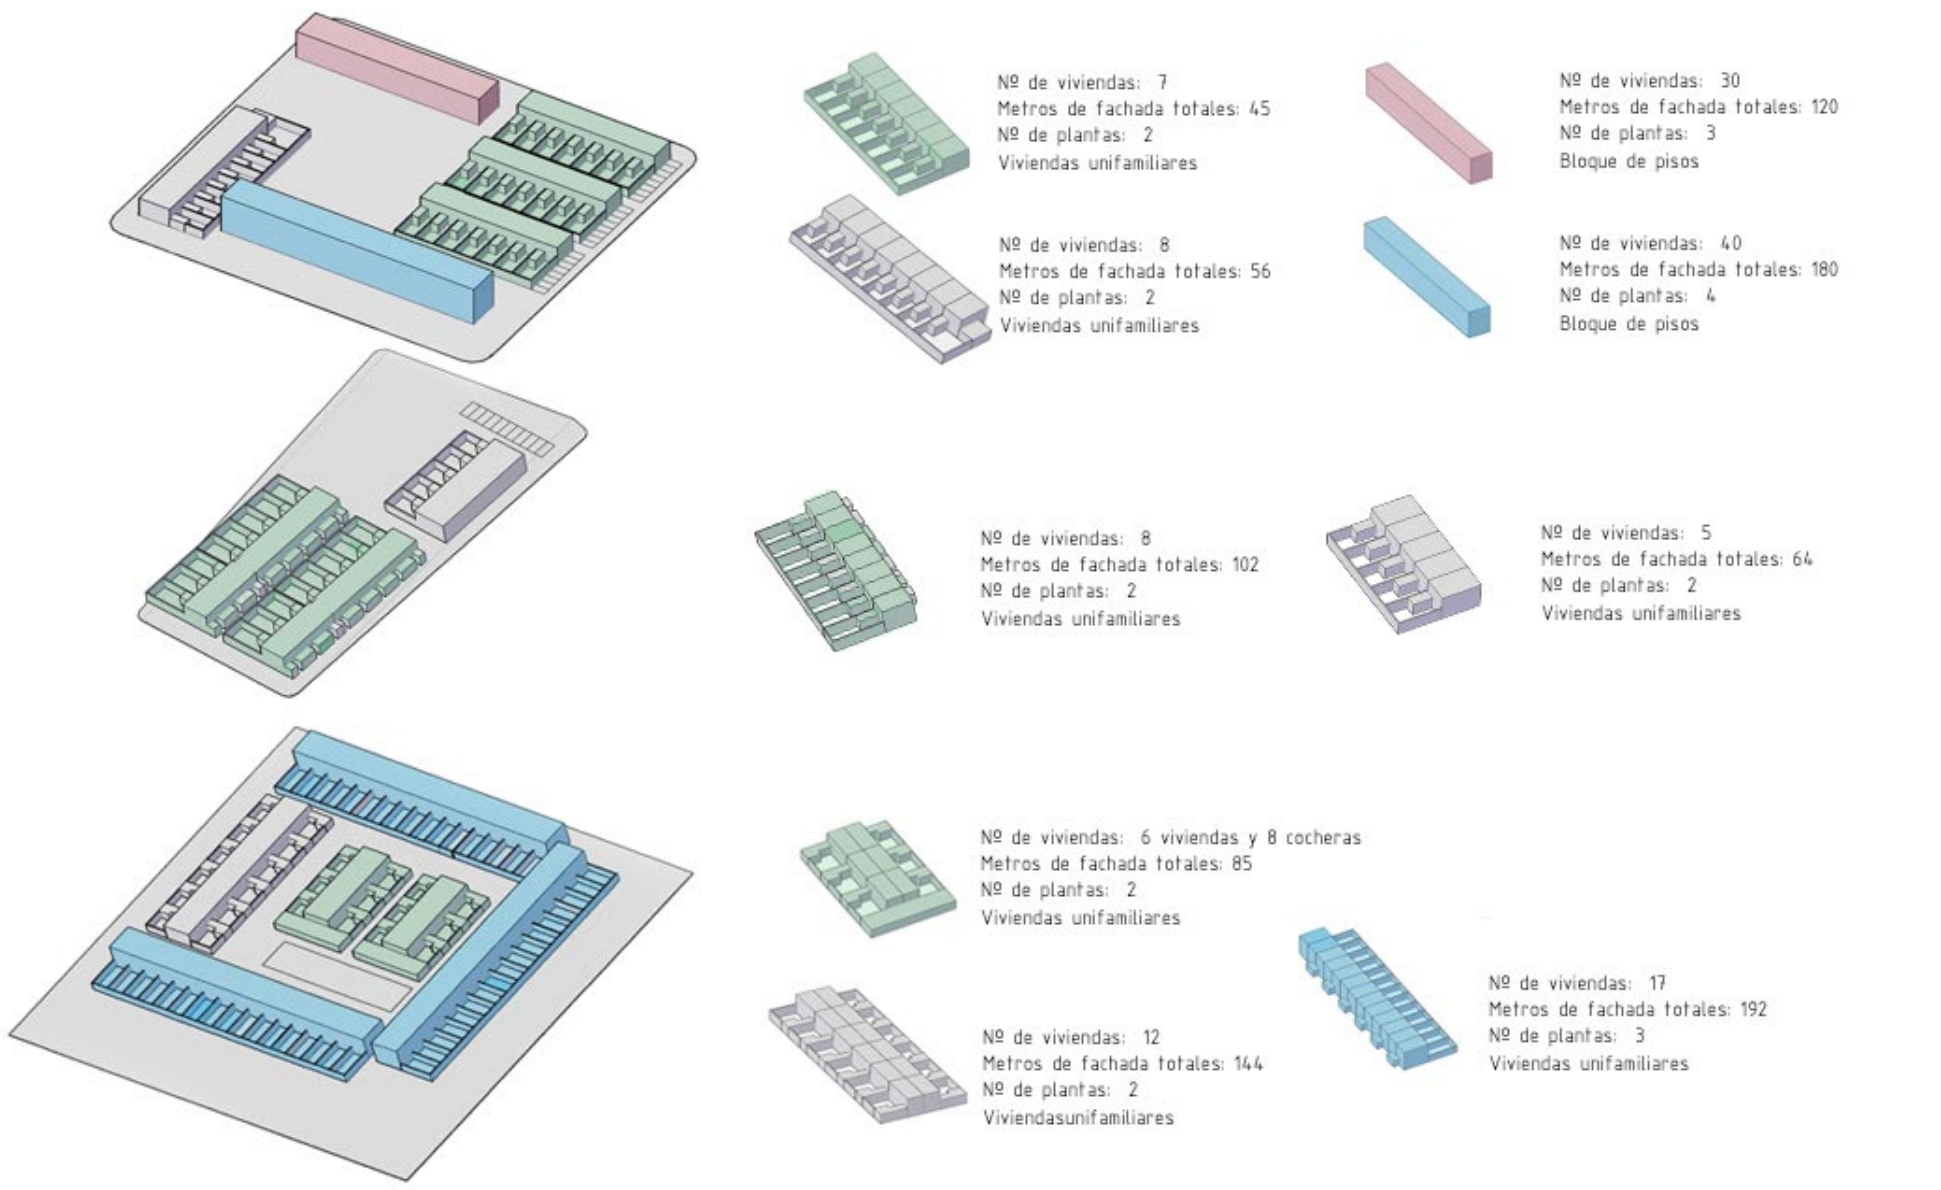


ZOOM 1 [t. hool] e1:750

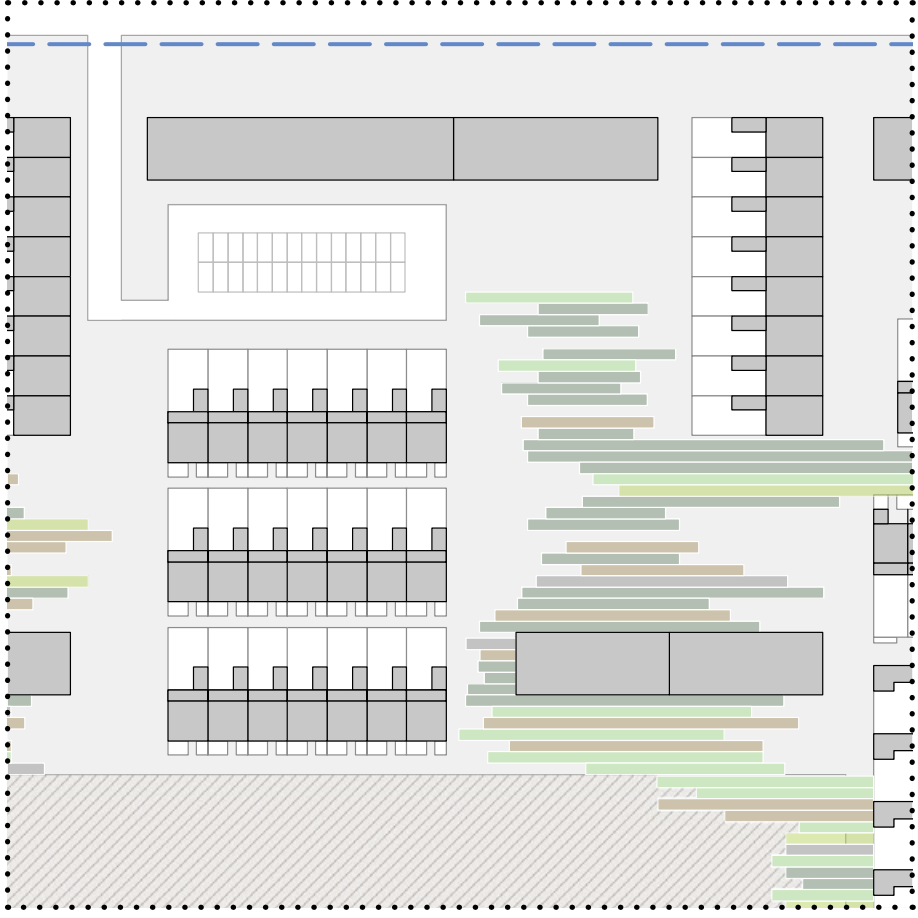


ZOOM 2 [klein driene] e1:750

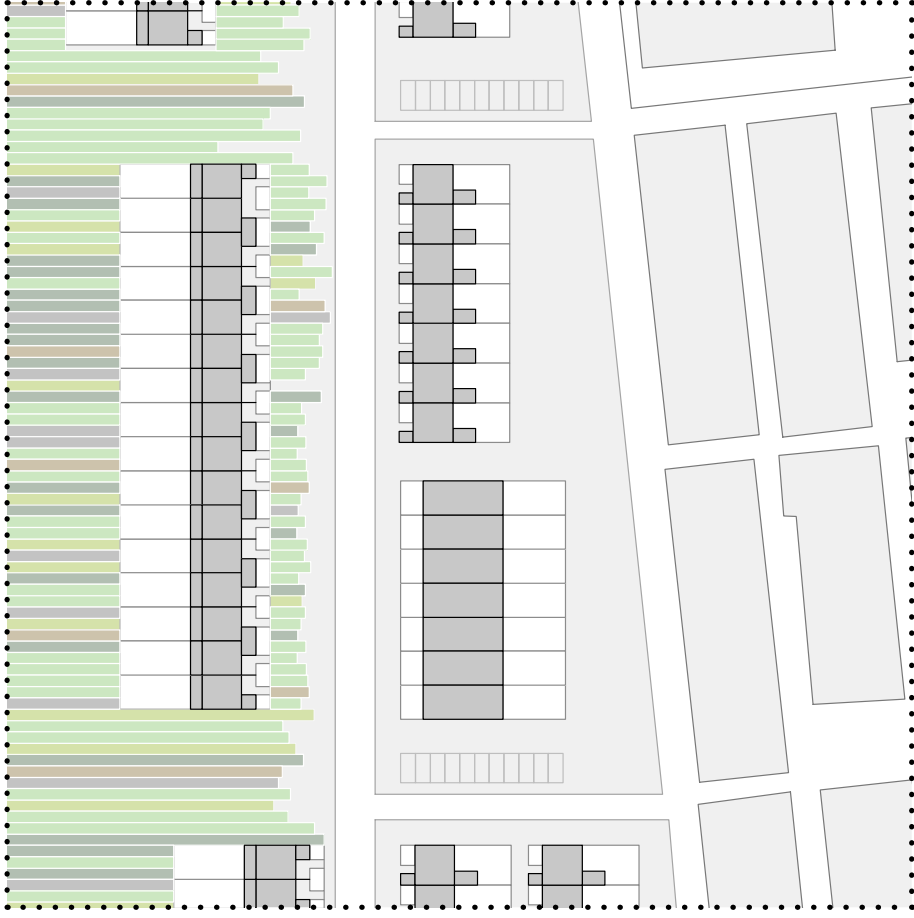


ZOOM 2 [klein mix] e1:750

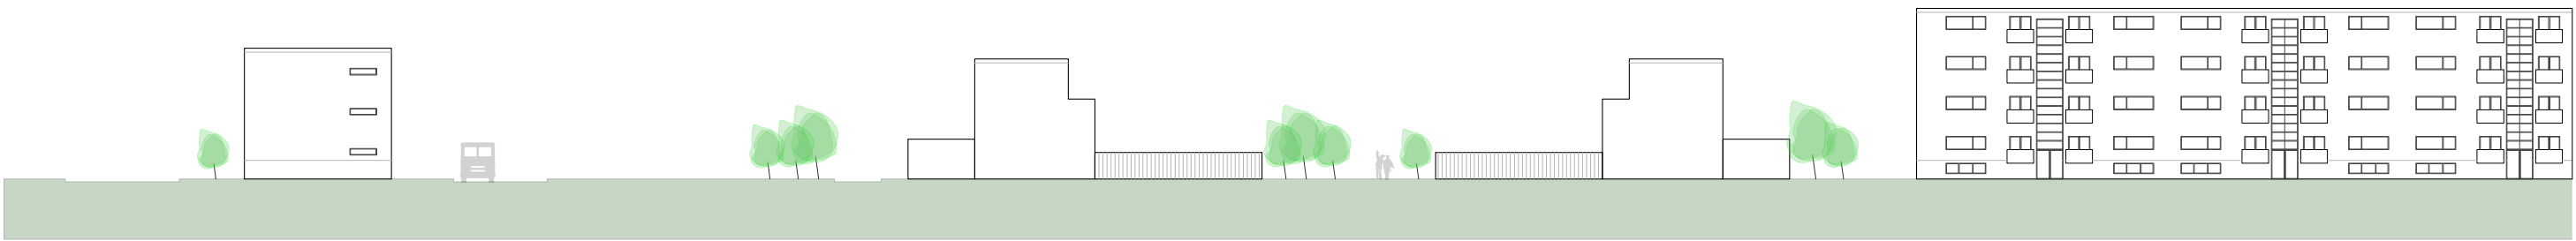


ZOOM SECCIÓN LONGITUDINAL: EJE AVENIDA PRINCIPAL e1:500

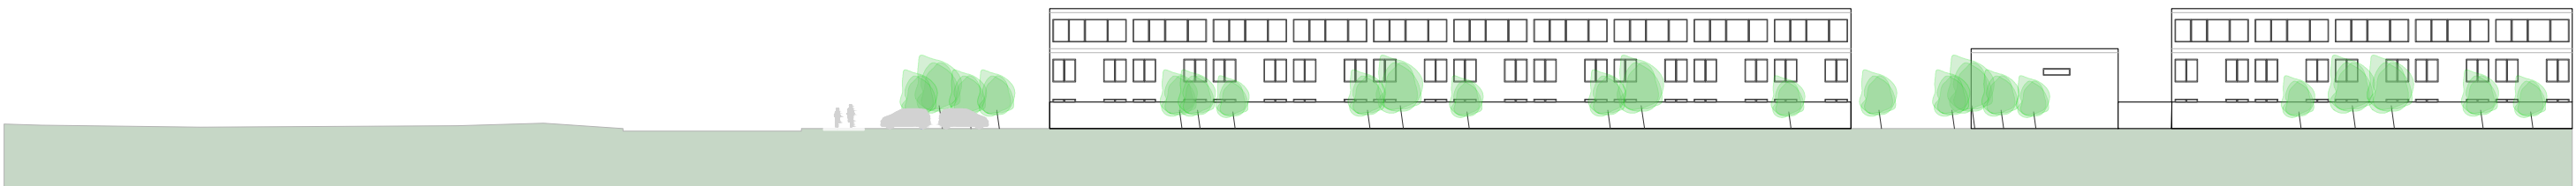

ZOOM SECCIÓN LONGITUDINAL: EJE VERDE e1:500

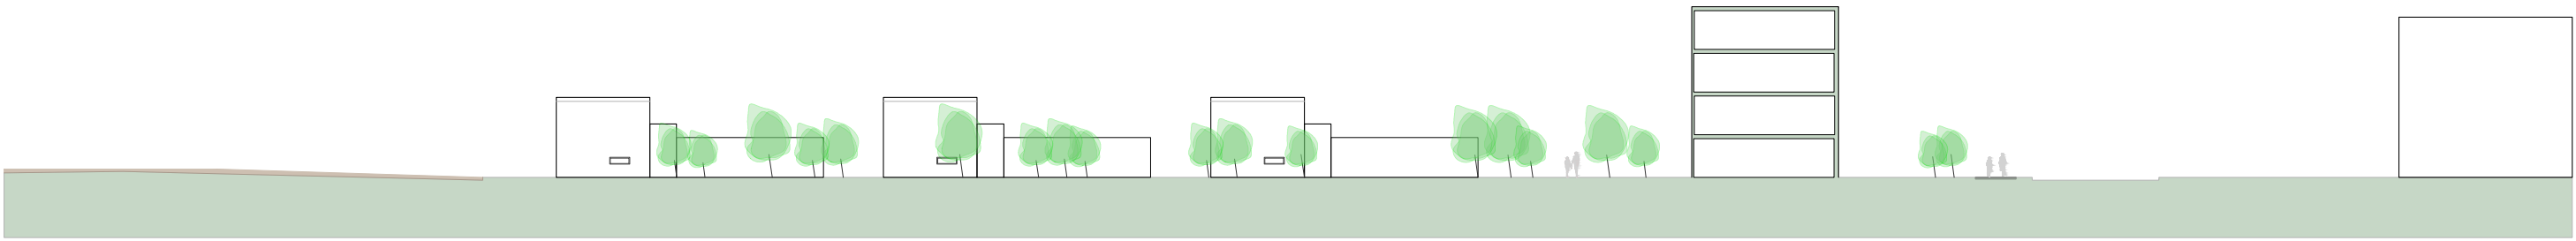


ZOOM SECCIÓN TRANSVERSAL: KLEIN DRIENE e1:500

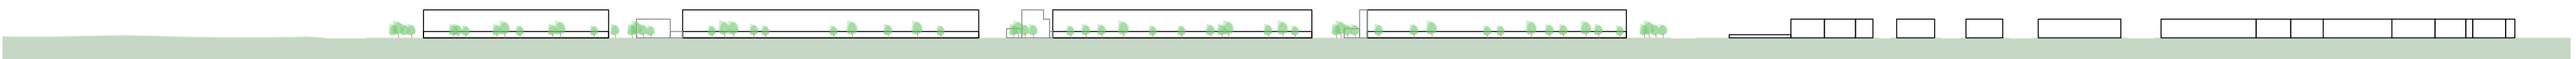


ZOOM SECCIÓN LONGITUDINAL: EJE VERDE e1:500




ZOOM SECCIÓN LONGITUDINAL: AVENIDA PRINCIPAL e1:500

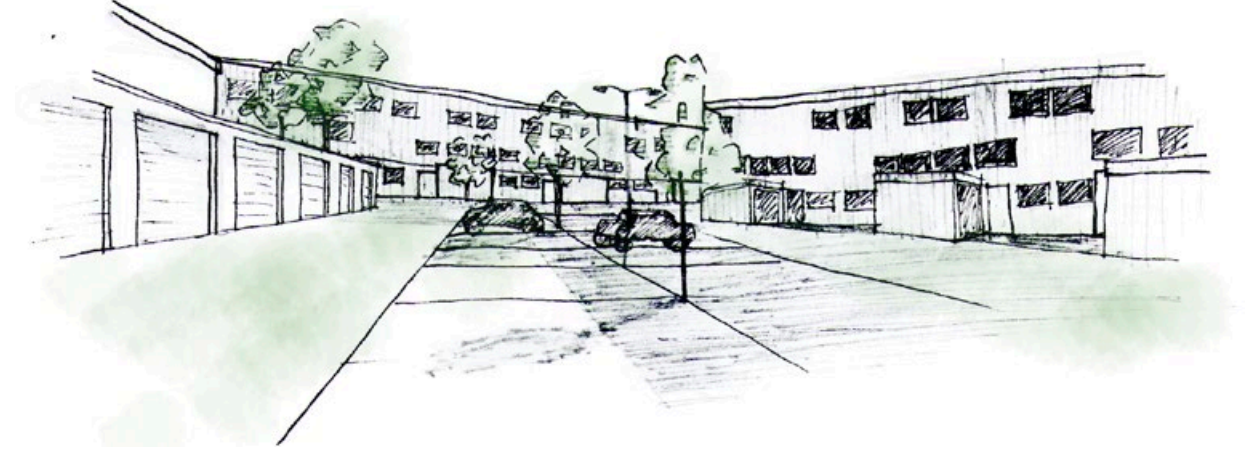

VISTA 1

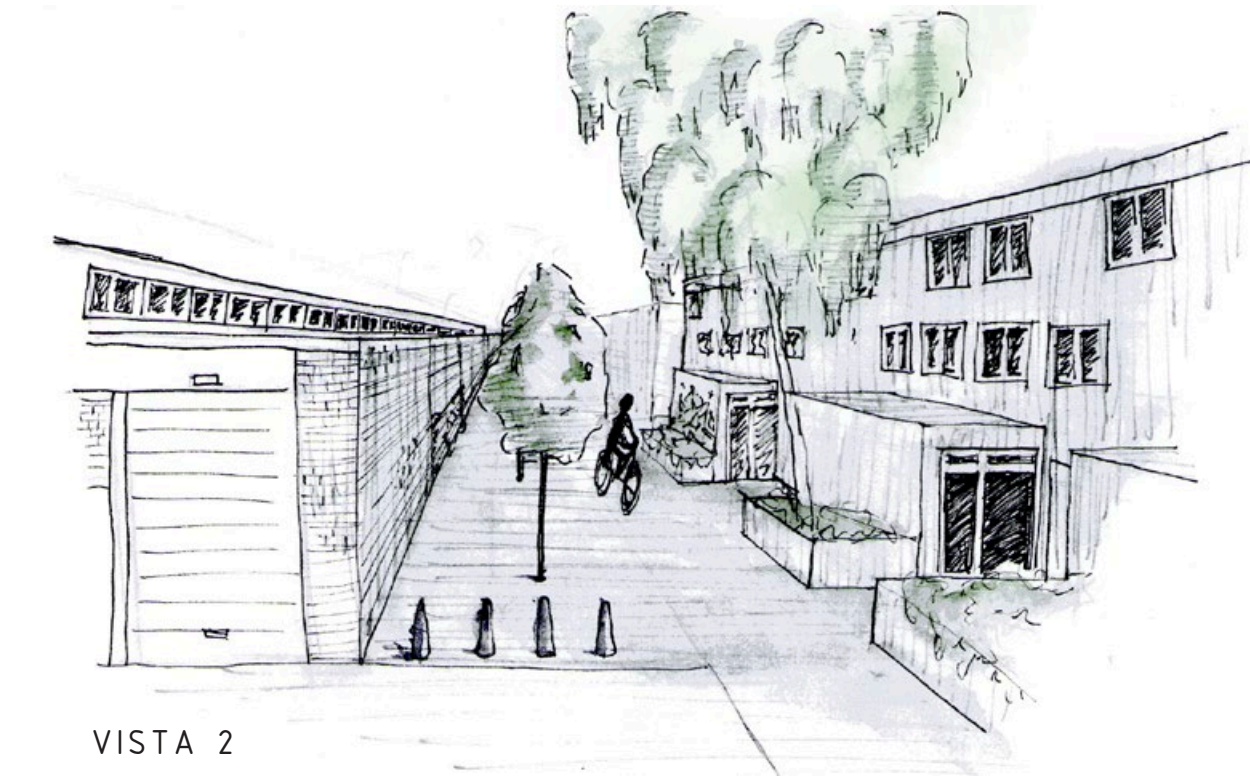

VISTA 2

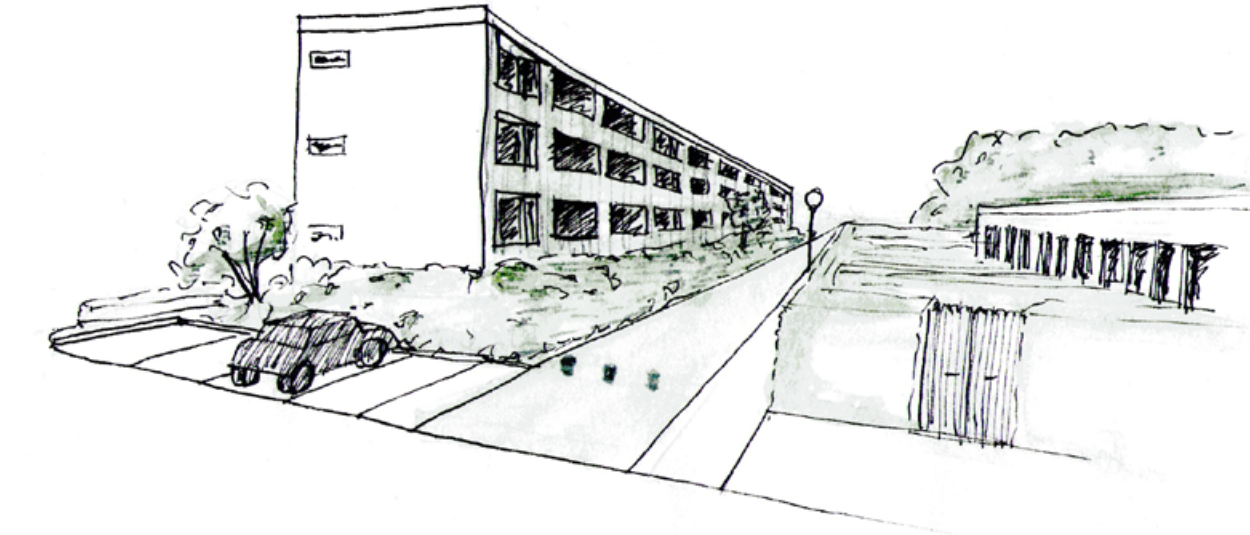

VISTA 3

