


Sección del proyecto

Tras analizar la distribución y los accesos de los servicios públicos de la ciudad, el proyecto pretende interconectar a través de un nuevo espacio público, el hospital el buen samaritano y el colegio Grats. Con ello se pretende fomentar la relación entre los niños y los pacientes en rehabilitación.

Además con la implantación de una cantidad considerable de árboles se pretende mejorar el aire de la zona, lo cual no solo beneficia a los servicios que se pretende interconectar sino a todo el entorno cercano, con la mejora de la calidad de vida que ello conlleva.

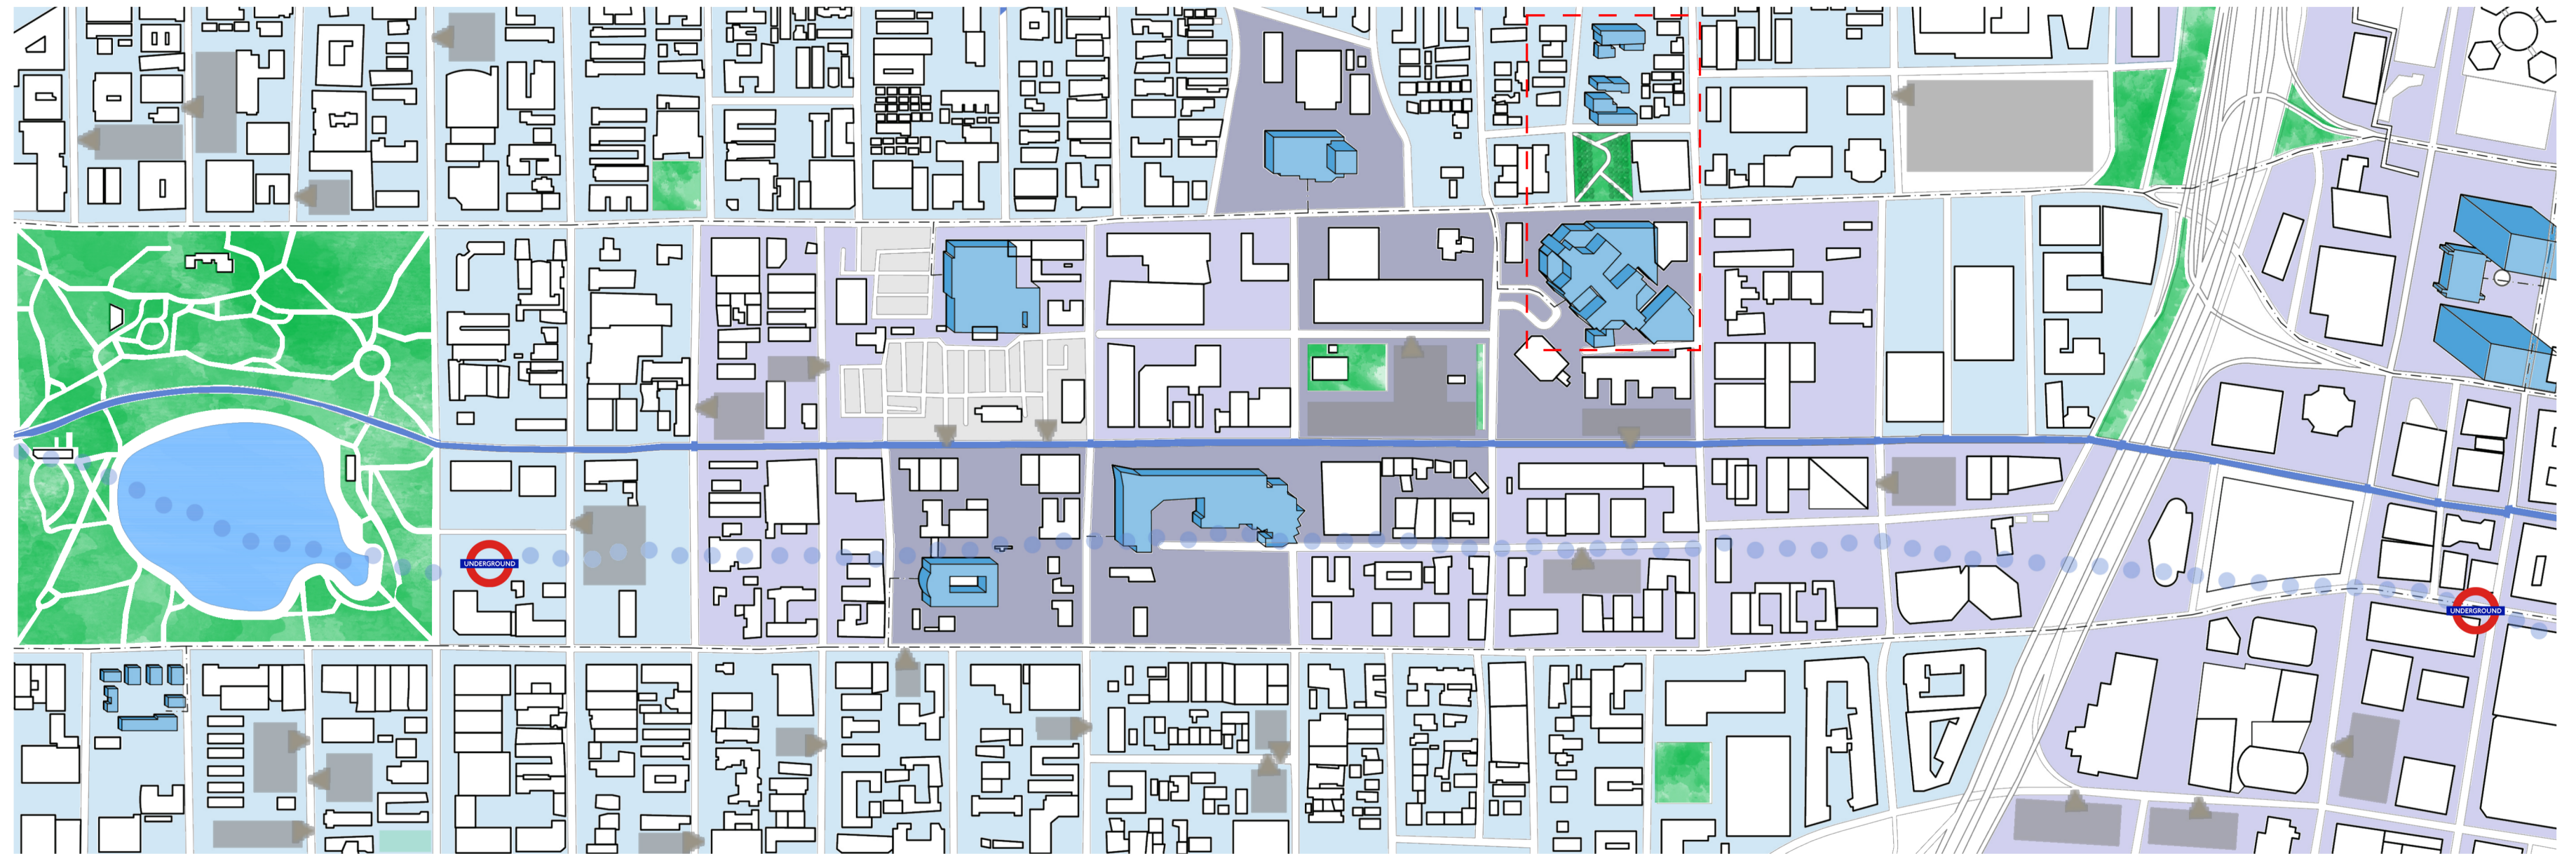

- Zonas de parking
- Zona de la intervención
- Parada del metro
- Principal acceso de los servicios

ES: 1/5000

