


# UG 7 - Trazados

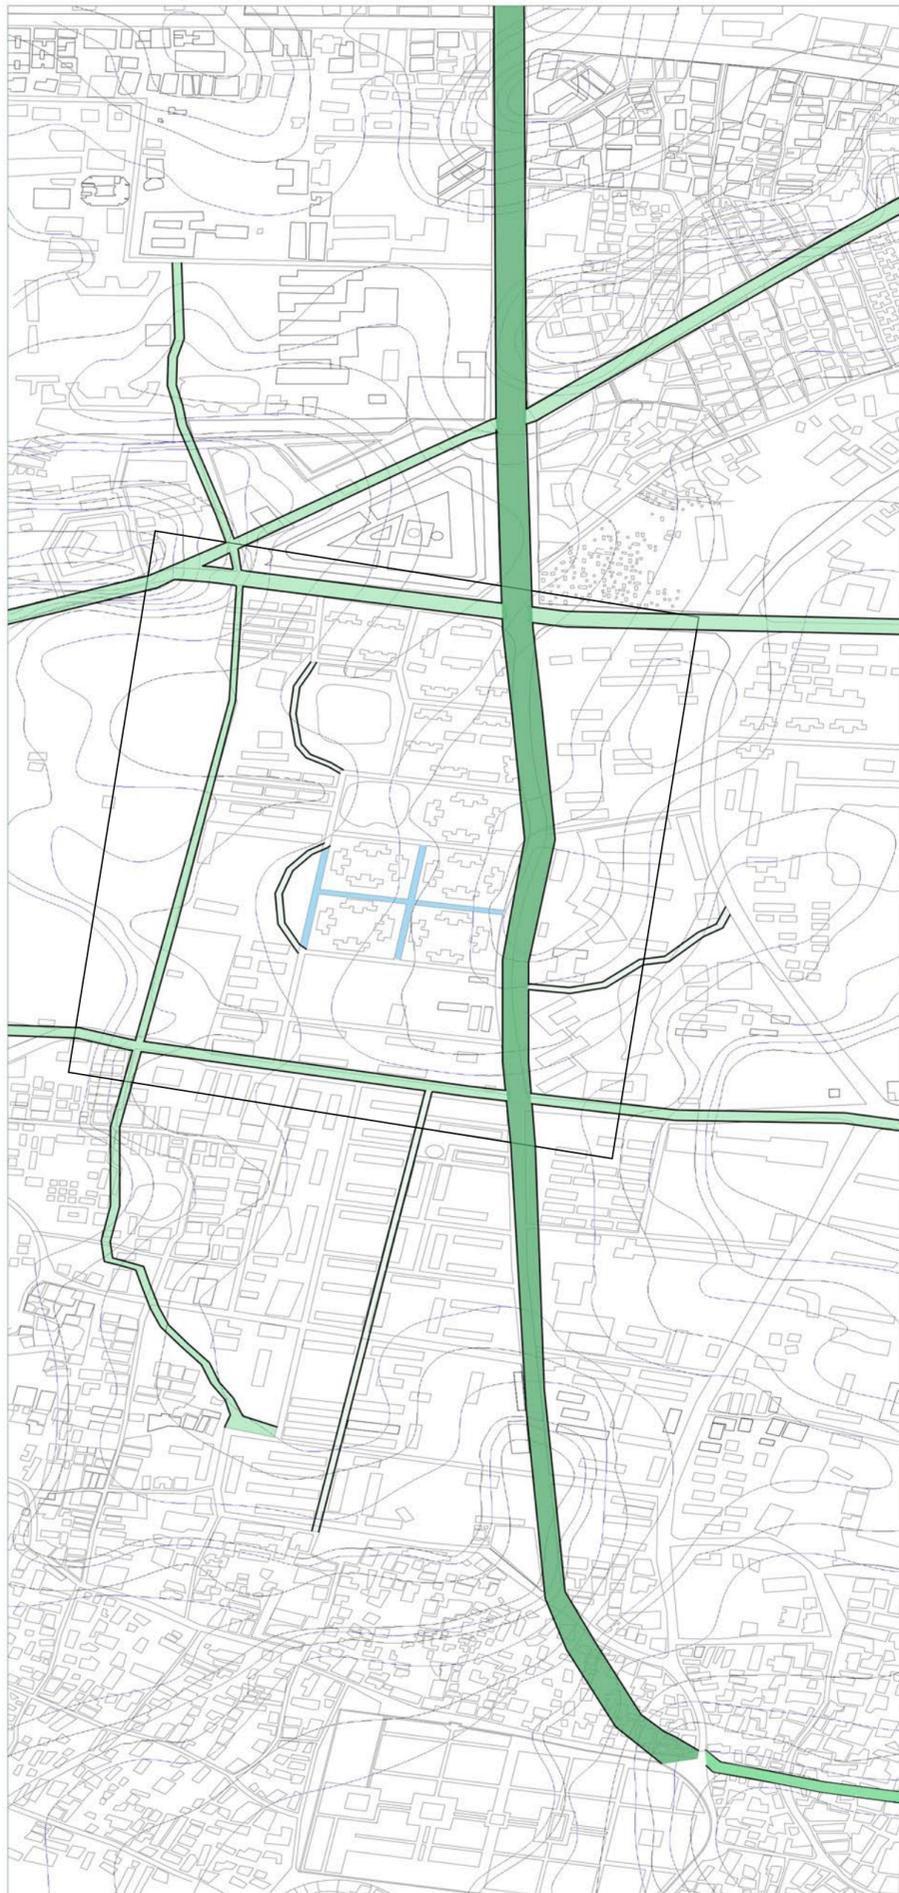

ESCALA GRÁFICA 1:5000



ESCALA GRÁFICA 1:2000



Se crea un eje central más recto , largo y directo que desemboca en el Fuerte Lalbagh.

A su vez se crean, atendiendo a calles ya realizadas y a la pendiente carreteras transversales que comunican con otras avenidas y dinamizan la circulación.

En tercer lugar, se añaden calles que siguen las curvas de nivel y que, modificando un poco el trazado dejan espacios entre edificios que pueden ser usados como plazas de estos bloques de edificios.

- Avenida Principal
- Carreteras secundarias
- Carreteras terciarias
- Carreteras eliminadas
- Plazas nuevas generadas
- Zonas nuevas de parking