


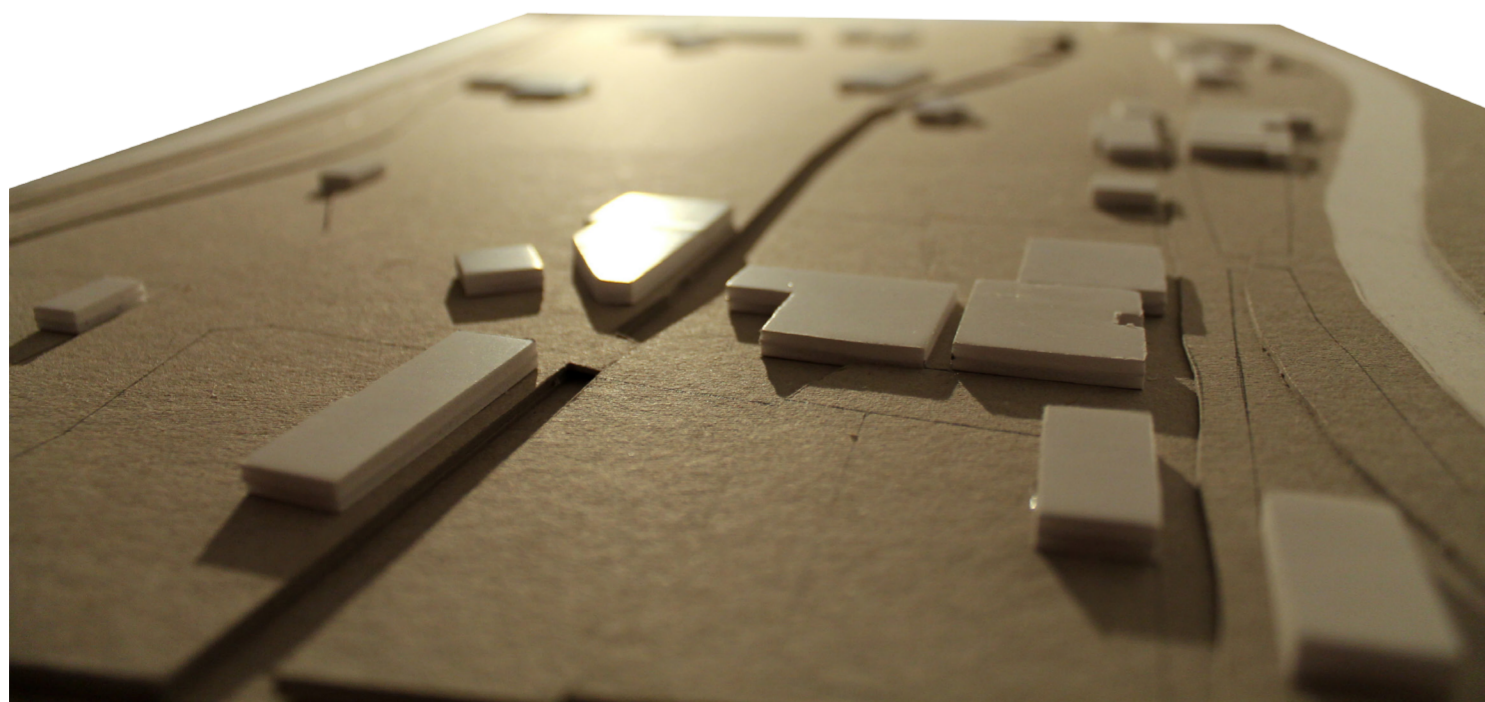


Detalle de Maqueta de Ámbito General de Intervención



Maqueta de Situación
e_1/600



Detalle Maqueta de situación

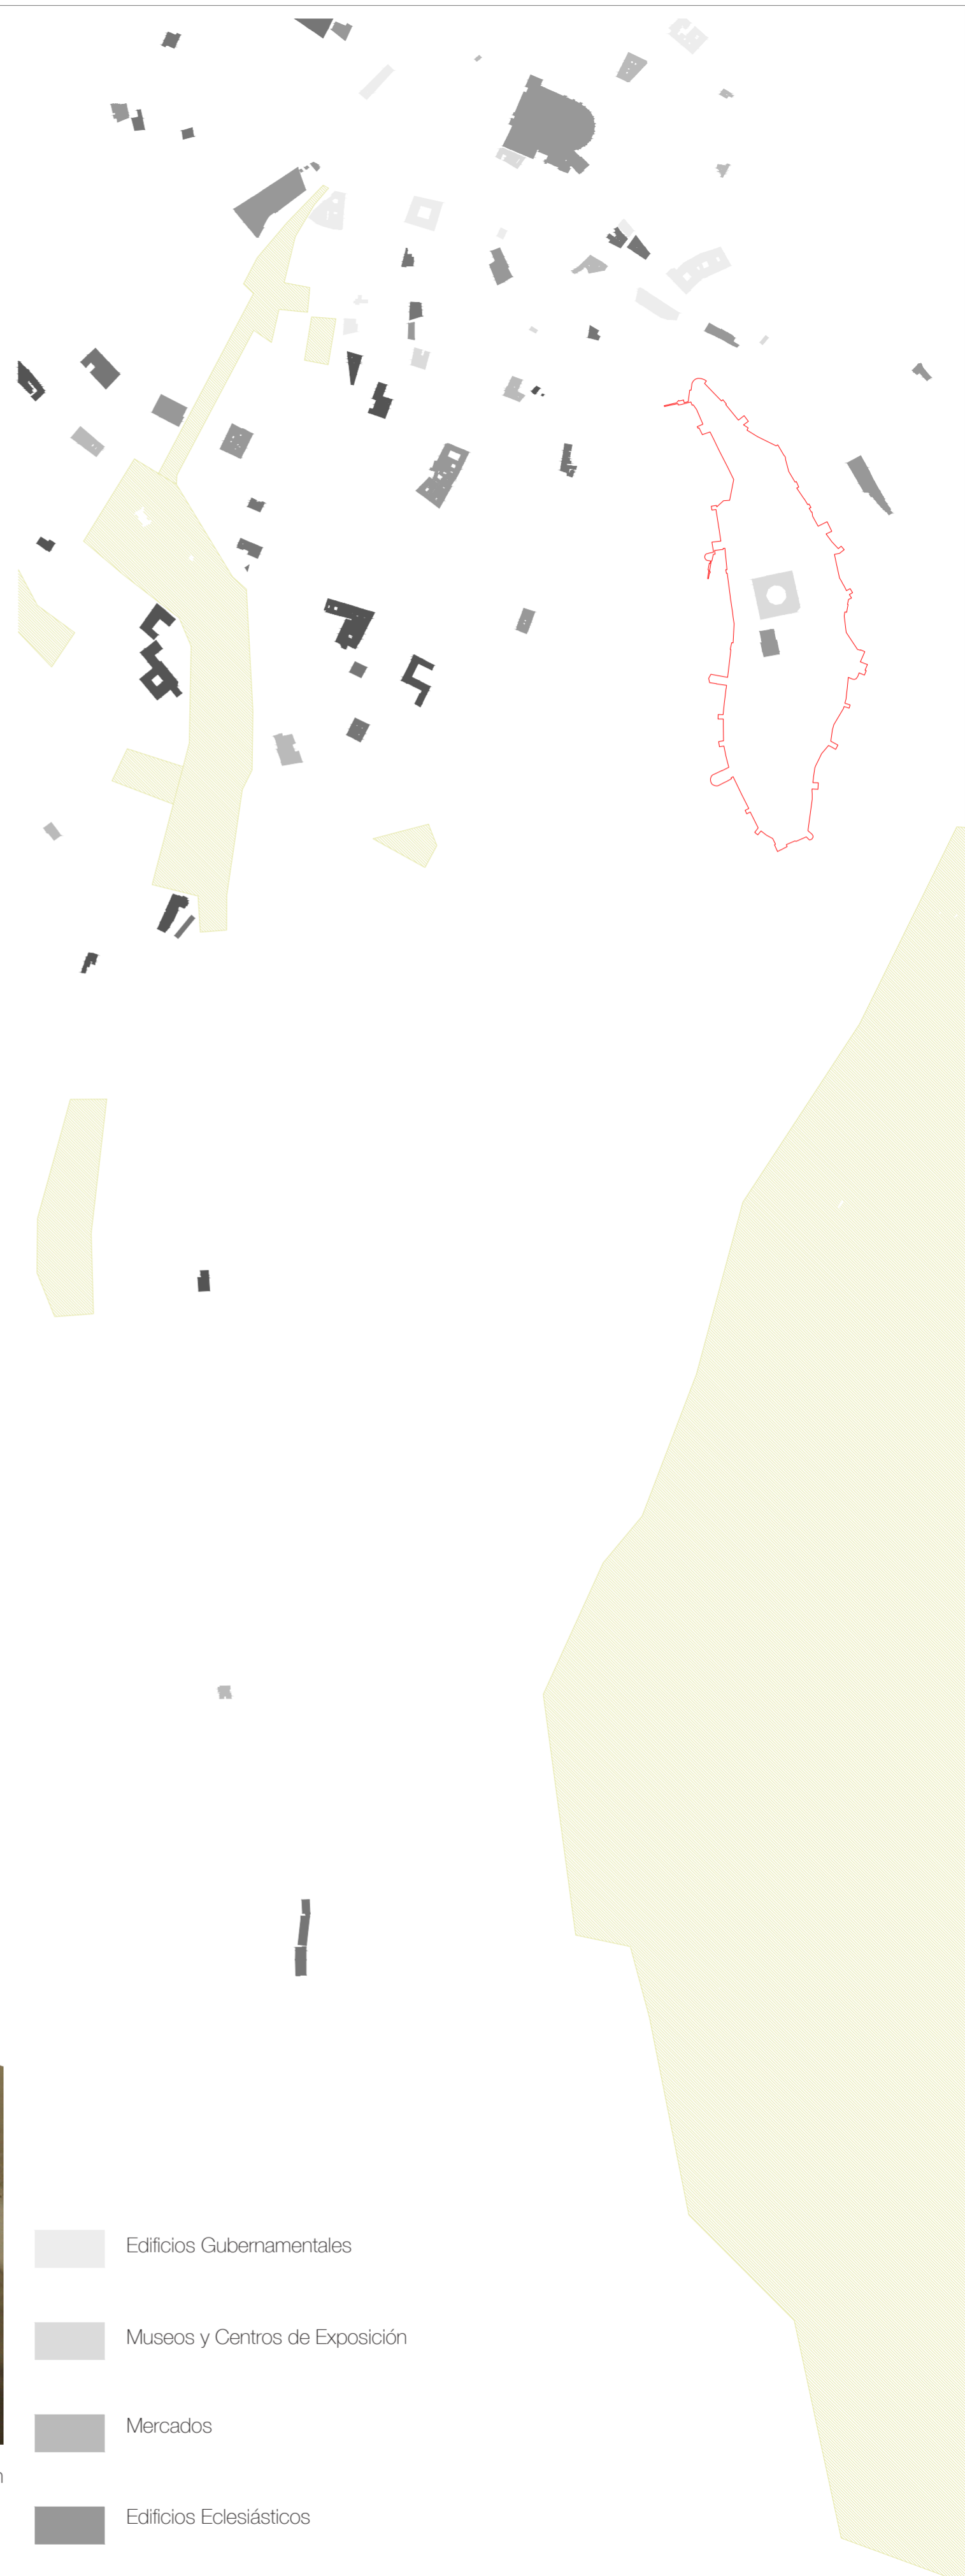

- Edificios Gubernamentales
- Museos y Centros de Exposición
- Mercados
- Edificios Eclesiásticos
- Servicio Hotelero
- Servicio Escolar
- Zonas Verdes