


LOS USOS EN LA CIUDAD

N
E: 1/5000
0 200 m 500 m 1000

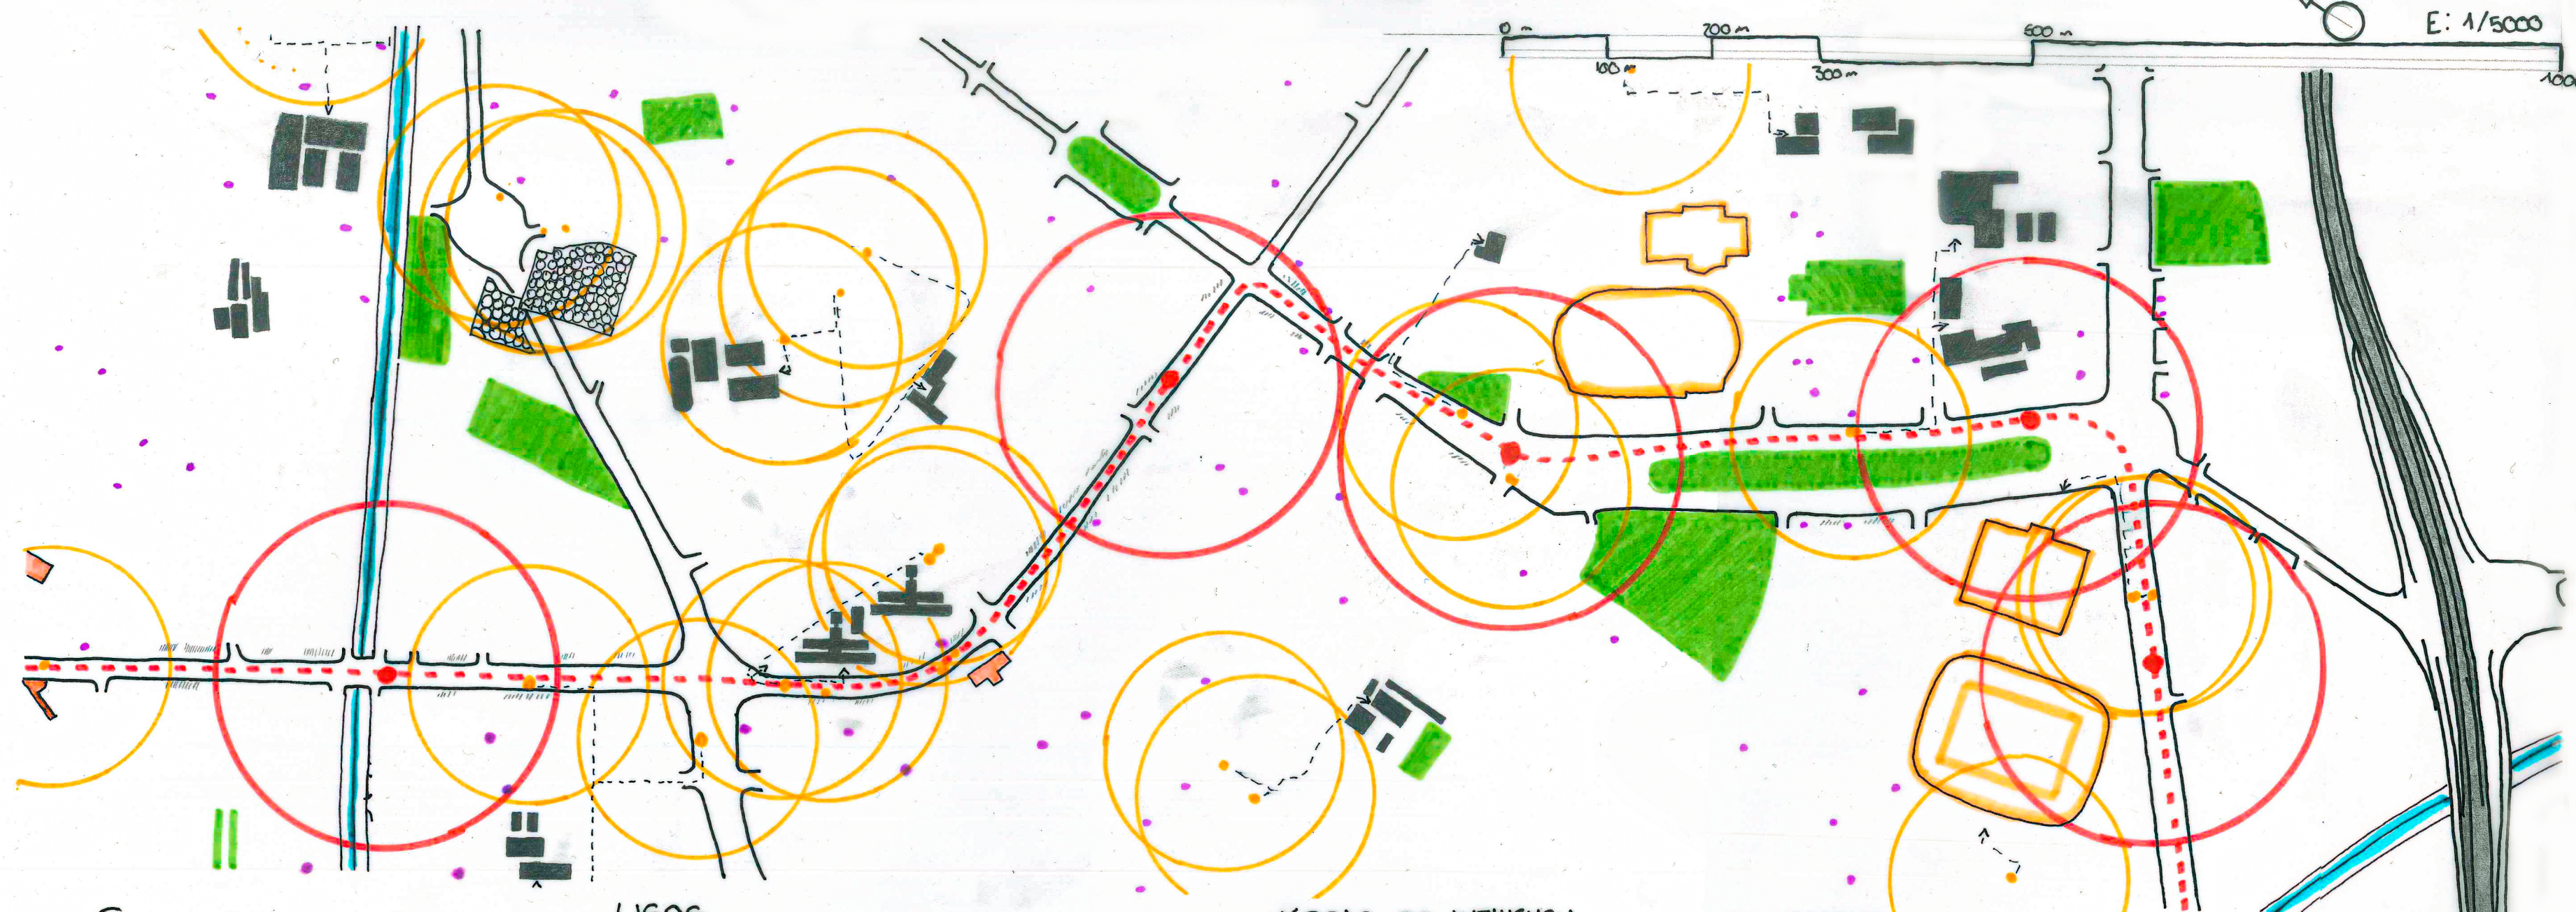

GRANADA
URBANISMO 1
CARLOS SANTA-CRUZ GRAU

- USOS**
- ESPACIOS VERDES (PARQUES)
 - HOSTELERÍA
 - EDUCATIVO
 - CULTURAL
 - SANITARIO
 - OCIO
 - NATURALES (PAISAJES)

- ÁREAS DE INFLUENCIA**
- AUTOBÚS (20 m)
 - METRO (30 m)
- PARADAS**
- AUTOBÚS
 - METRO

- CONEXIONES**
- METRO
 - > RUTAS (DIRECCIÓN)