


RELACION ENTRE MONUMENTO-PLAZA

.EXISTE UNA AMPLIA RELACION CON EL ENTORNO EN LA PLAZA DEL AYUNTAMIENTO YA QUE ESTA ABIERTA A MUCHAS VISTAS COMO LOS RIOS EXISTENTES, LAS MONTAÑAS Y LAS VIDES ,ADEMAS DE LA FUENTE PRINCIPAL QUE NOS RECIBE EN LA ENTRADA PRINCIPAL DEL PUEBLO , CON EL AYUNTAMIENTO DETRAS.LO QUE DIFERENCIAMOS DE OTROS PUEBLOS ES QUE LA IGLESIA NO SE ENCUENTRA EN ESTE LUGAR CON EL AYUNTAMIENTO Y LA PLAZA.




CIRCULACION URBANA DE LA PLAZA

.LA PLAZA SE ENCUENTRA EN LA ENTRADA DEL PUEBLO ,EN EL CENTRO DE LA FUENTE PRINCIPAL ,CON VARIOS MIRADORES HACIA LOS PAISAJES DEL PUEBLO ,ENFRENTADA HACIA EL AYUNTAMIENTO CON UNA DOBLE CICULACION PEATONAL Y VEHICULAR , GENERANDO UNA ROTONDA.

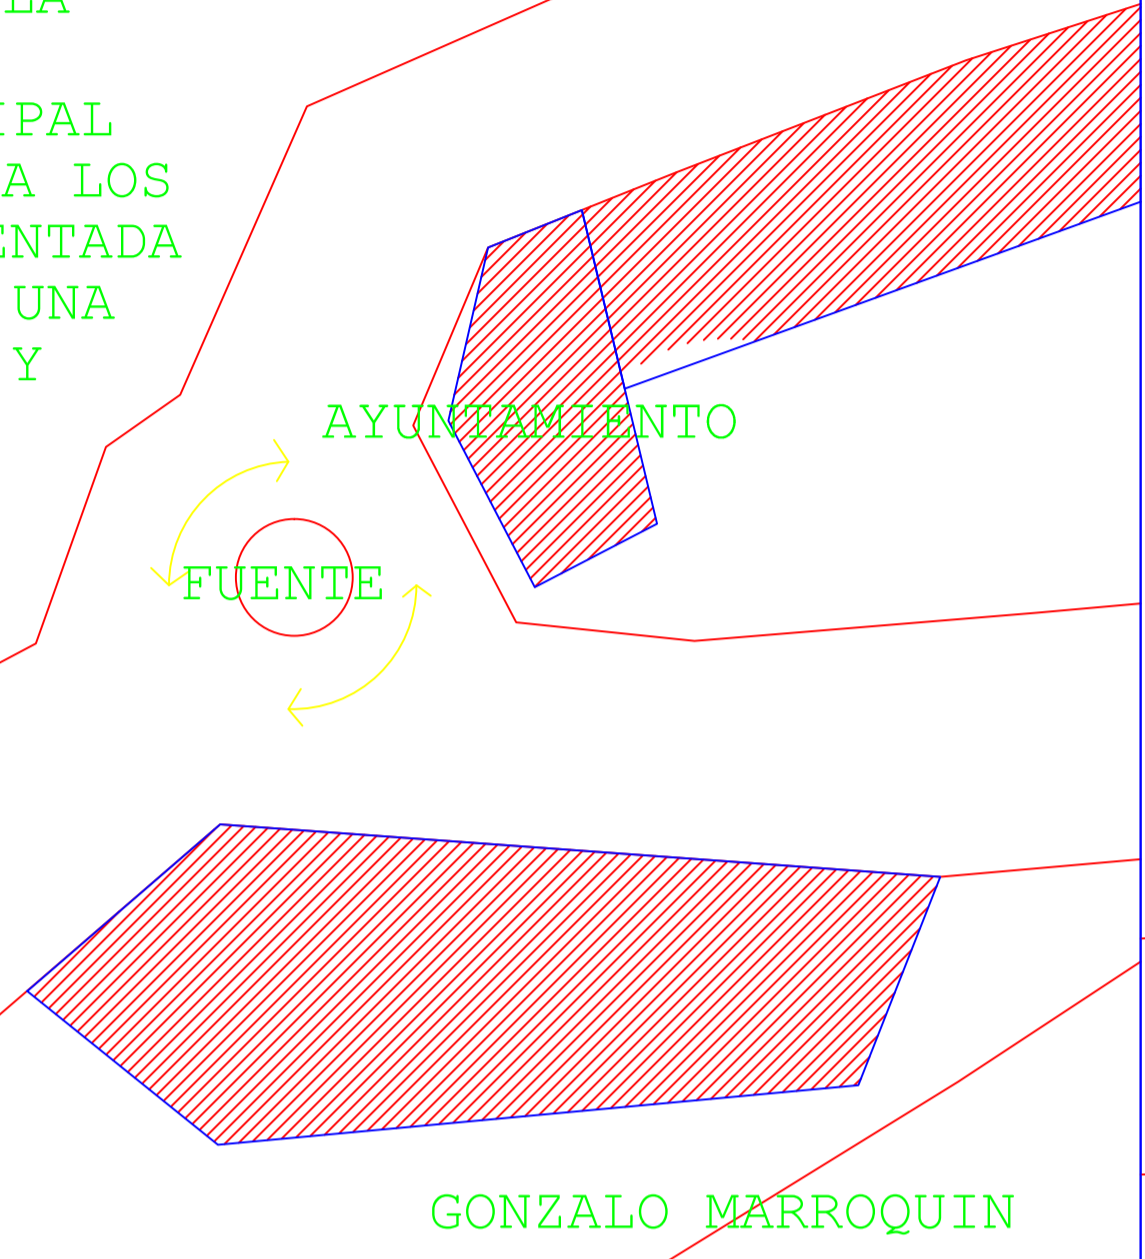


IRREGULARIDADES Y ESPACIOS EN DESUSO

.LA PLAZA ES UN ESPACIO LIMITADO POR TENER DOBLE FUNCION PEATONAL Y VEHICULAR , Y AL ESTAR EN UN LUGAR DE ALTURA TIENE VARIOS ESPACIOS RESTRINGIDOS POR QUE BALCONEAN SOBRE LA MONTAÑAS.ES UN LUGAR ABIERTO PERO CON RESTRINCCIONES FISICAS.

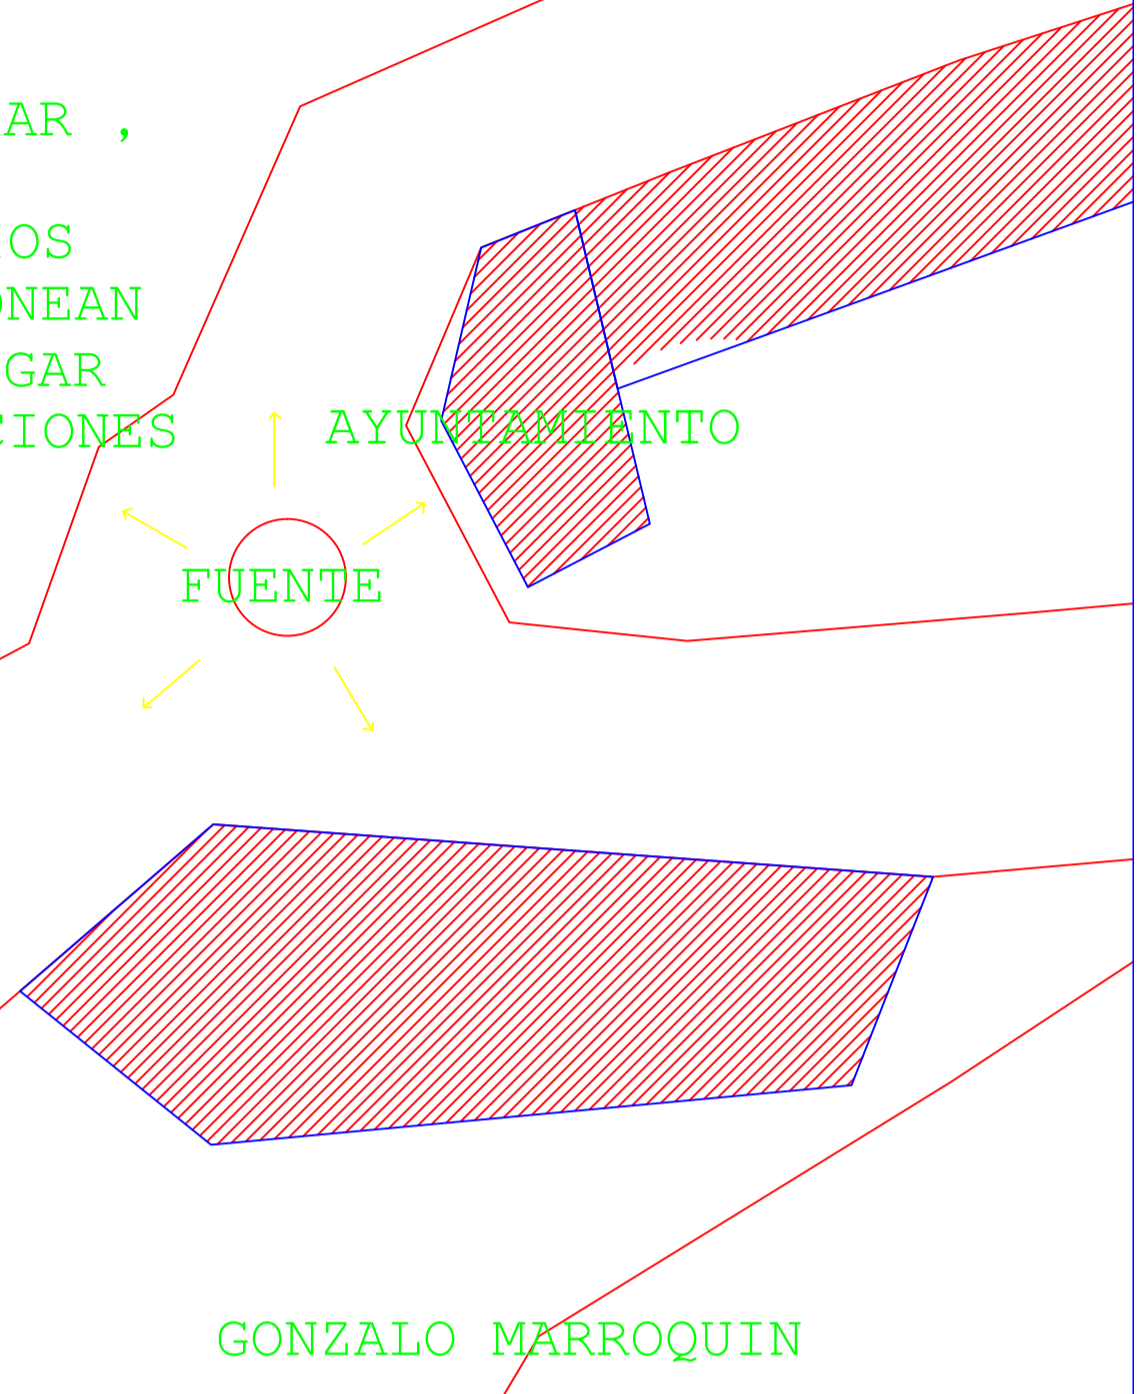

PLAZA COMO RECINTO ABIERTO

.LA PLAZA SE ENCUENTRA EN EL MEDIO DE LA CIRCULACION PEATONAL CON VARIAS VISUALES ABIERTAS AL PAISAJE ,HABIENDO POCOS EDIFICIOS ASU ALREDEDOR ,DEJANDO VARIOIS VACIOS QUE BALCONEAN SOBRE LAS MONTAÑAS Y LAS VIDES DEL PUEBLO,

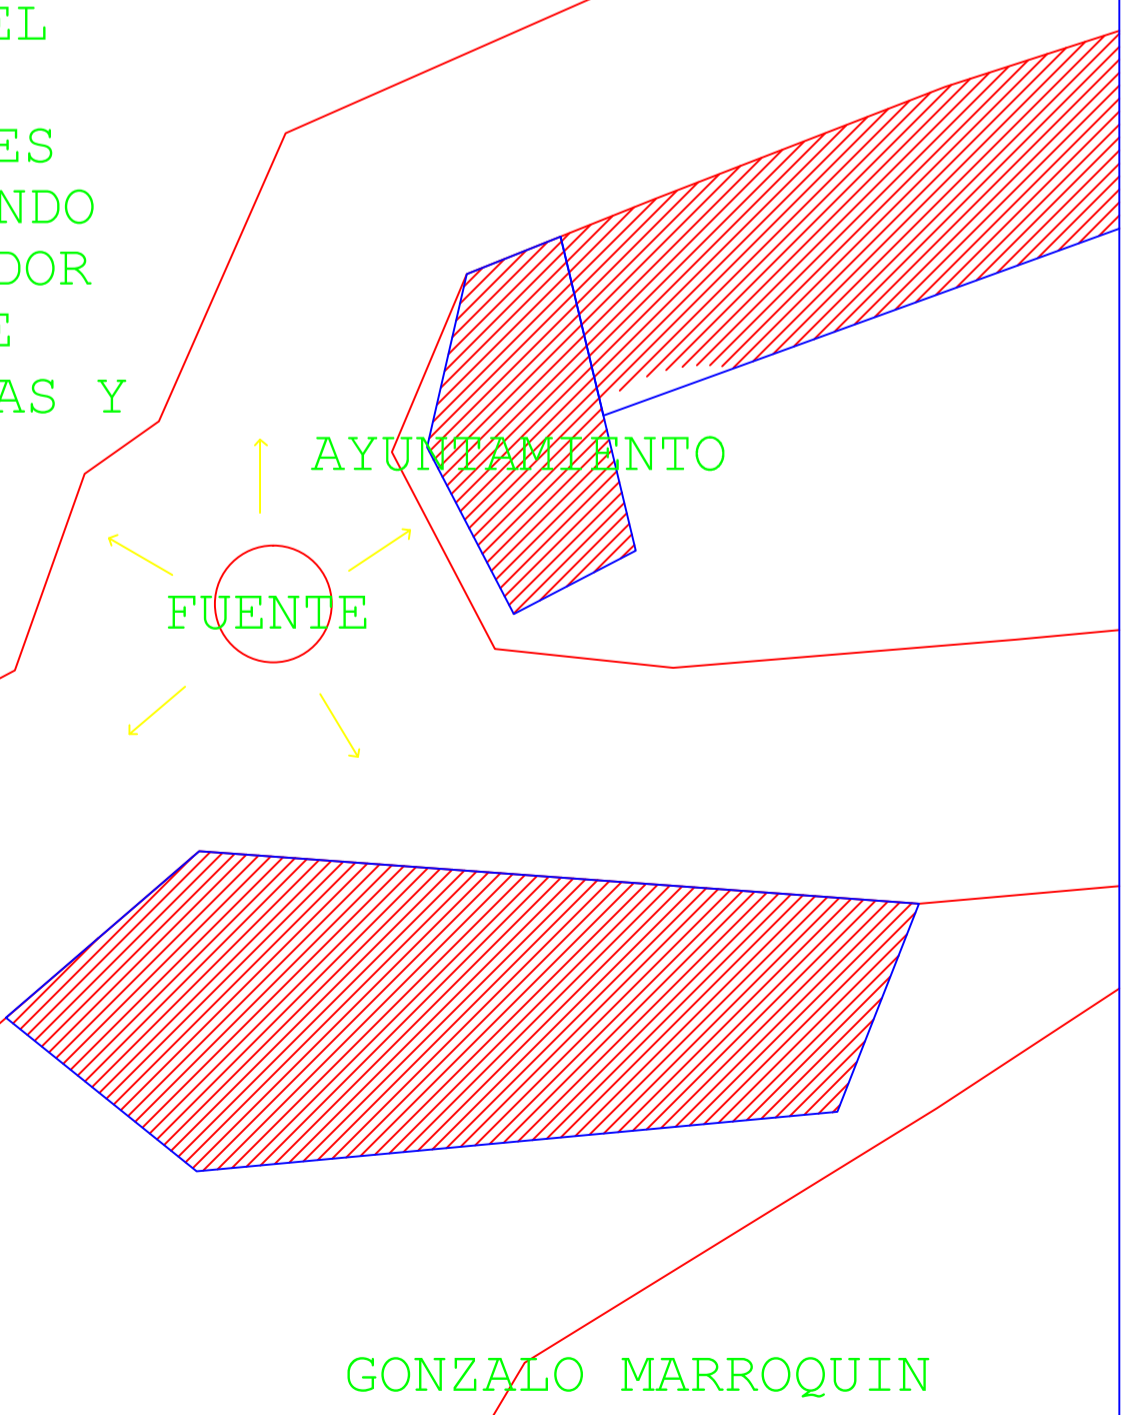

DIMENSIONES DE LA PLAZA

.LA PLAZA ES UN ESPACIO CENTRIFUGO,DESDE LA EXPLANADA GENERAL DONDE SE ENCUENTRA LA FUENTE.

