

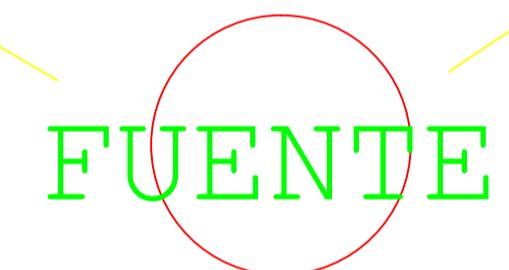
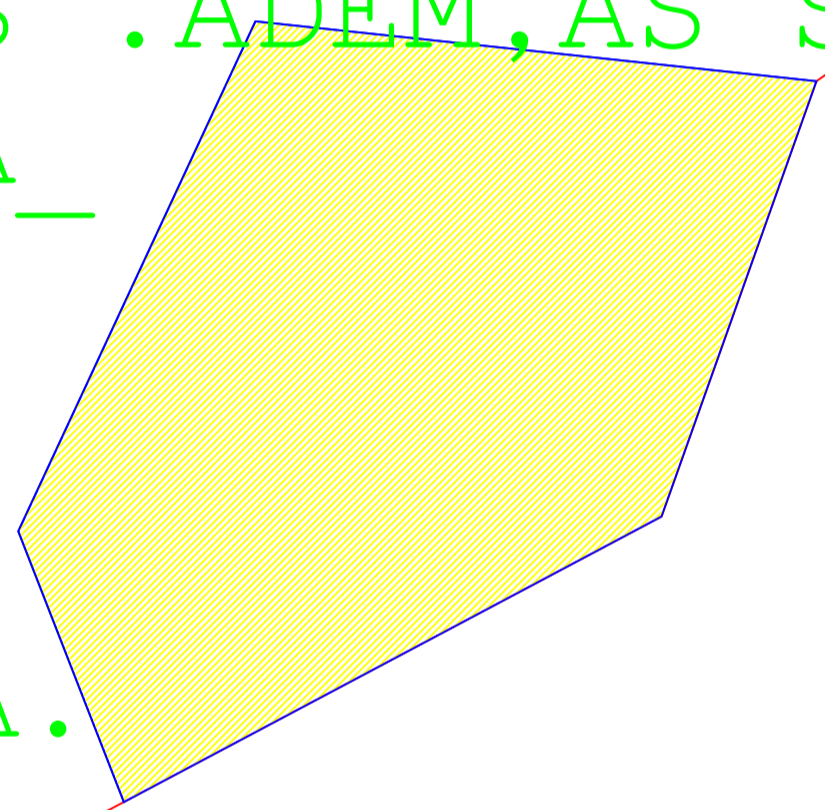


# PROPUESTA- INTERVENCION

.SE PROPONE CREAR UN ESPACIO PUBLICO CON ASIEN-  
TOS PARA LAS PERSONAS PUE-  
DAN SENTARSE Y CONTEMPLAR LAS  
VISTAS ADEMAS DE DISFRUTAR  
ESPECTACULOS Y DEMAS  
ACTIVIDADES QUE SE REALIZEN EN  
LA PLAZA, NOTANDO FALTA DE  
LUGARES PARA ELLOS .ADEM,AS SE  
PROPONE CREAR ESPA-  
CIOS EN TERRENO  
ALEDAÑOS PARA  
AUTOS Y DESCON-  
GESTIONAR LA PLAZA.

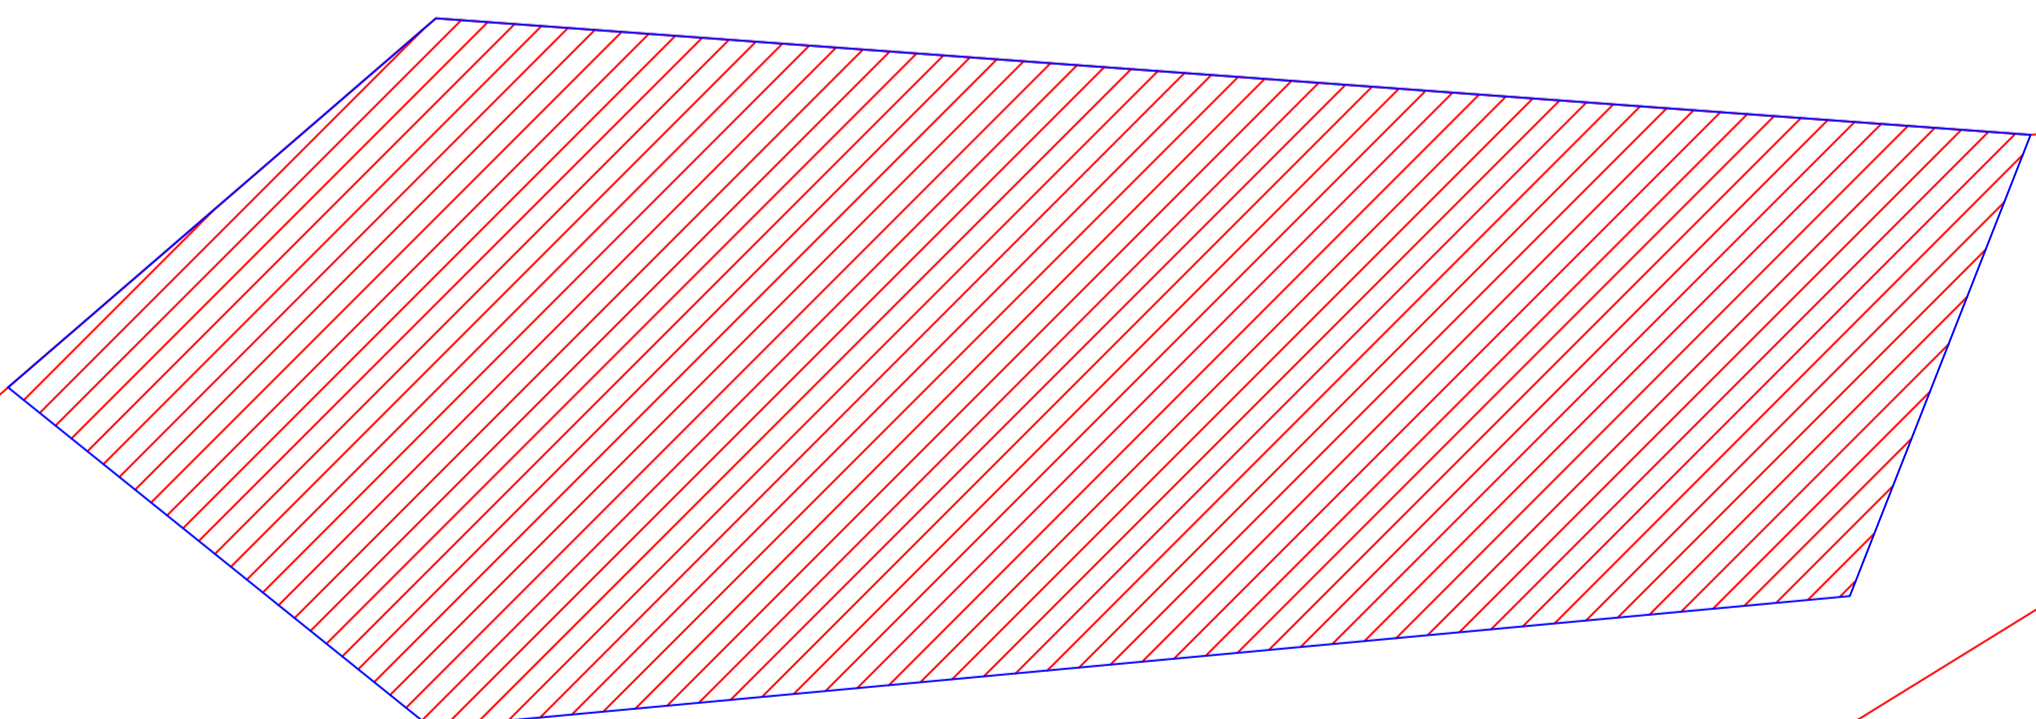

AYUNTAMIENTO

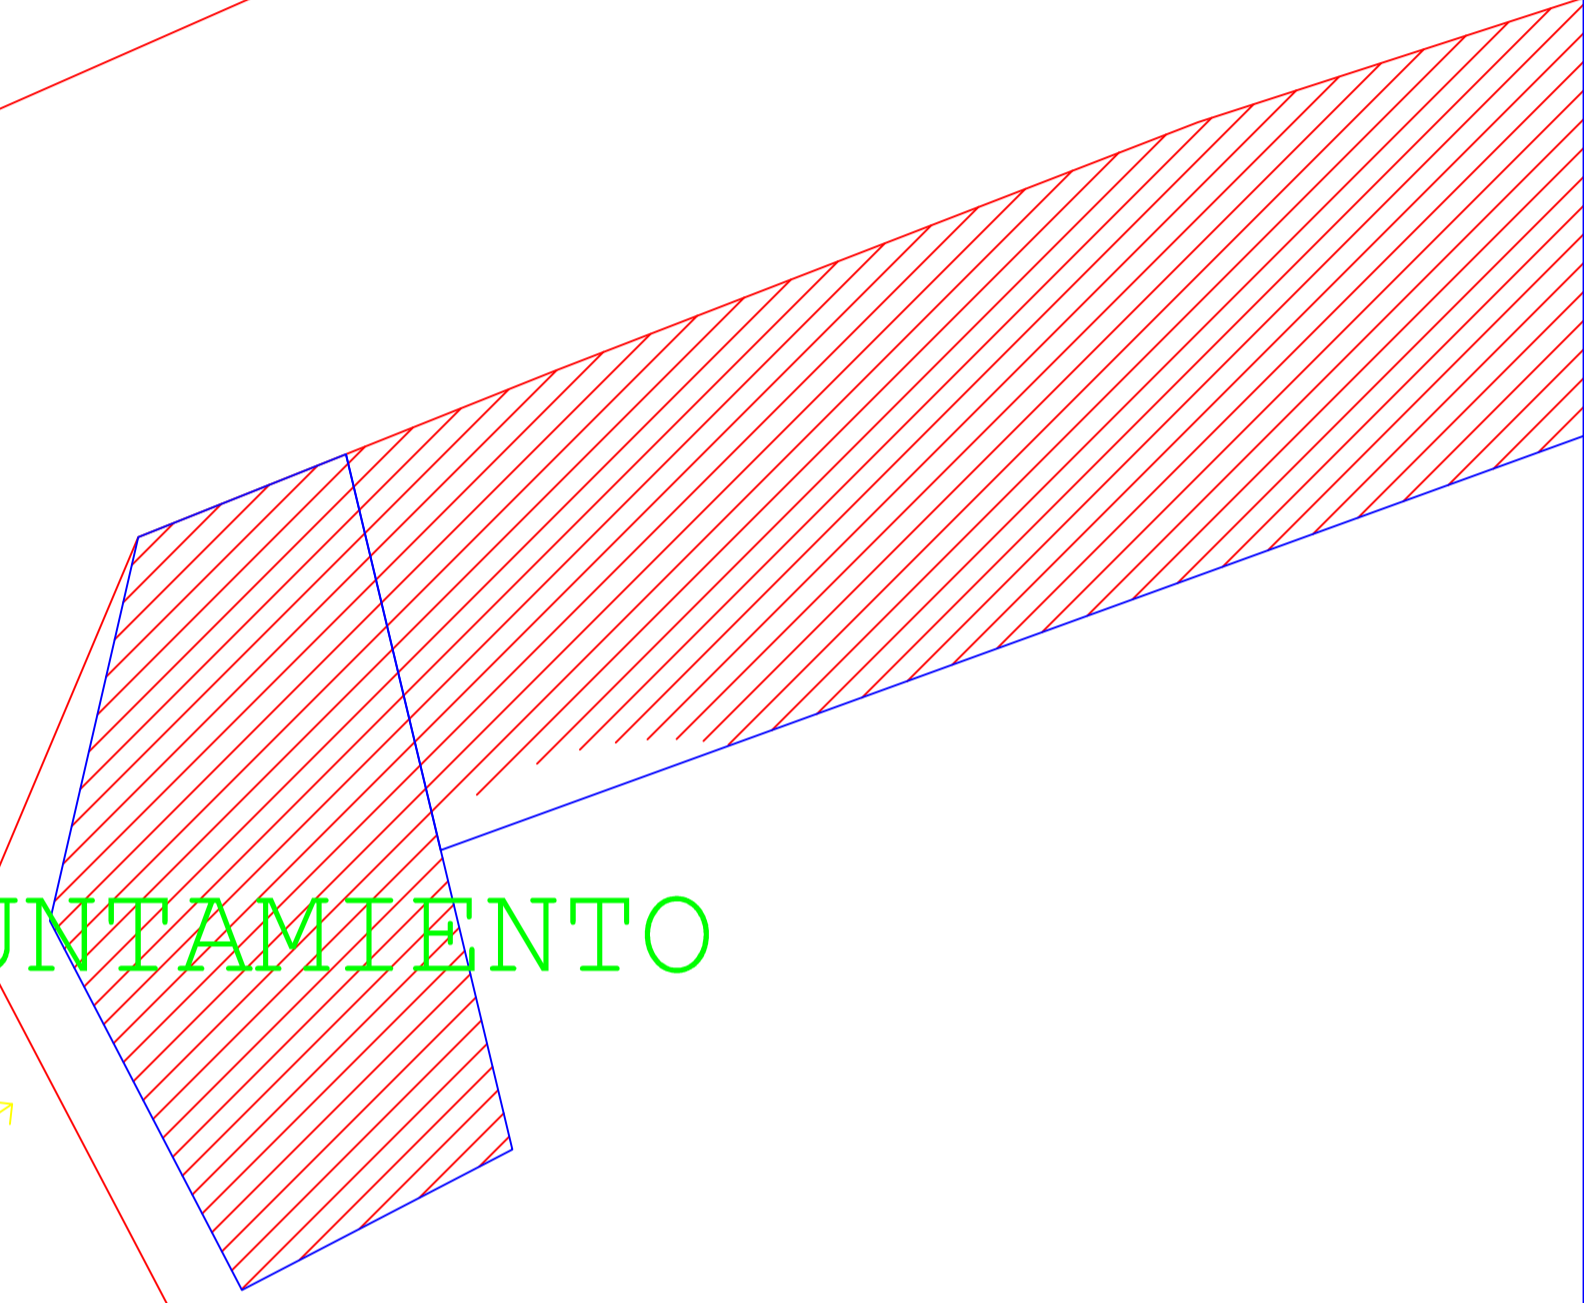

GONZALO MARROQUIN