
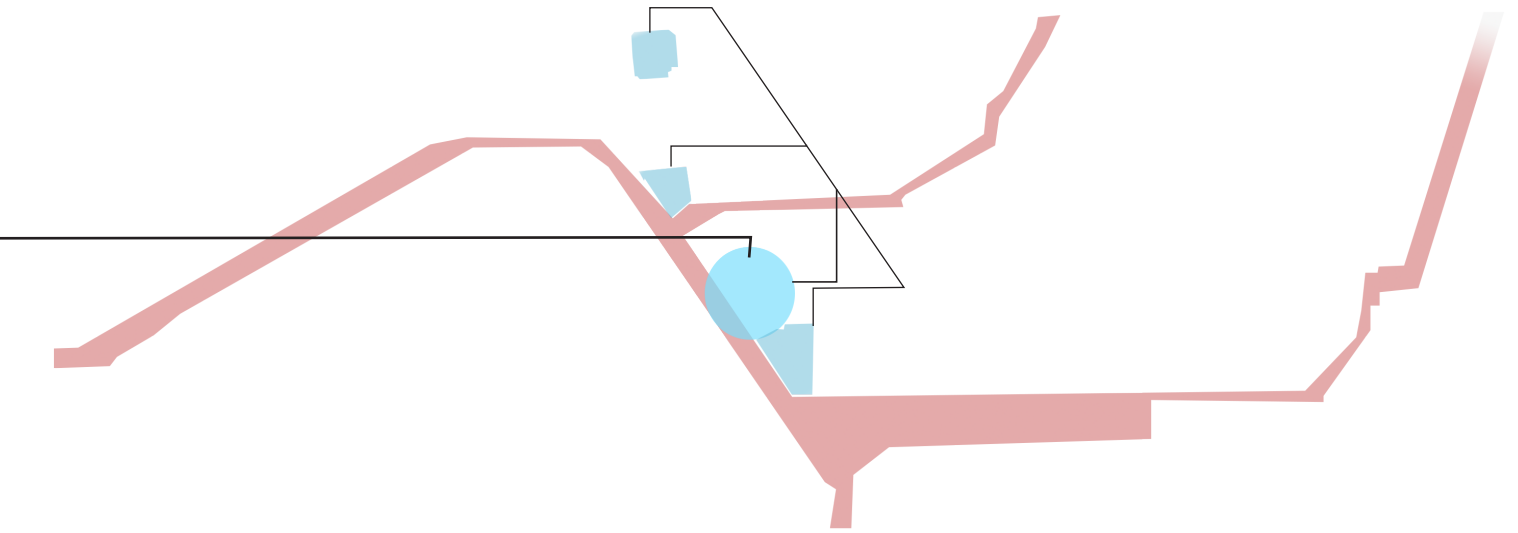
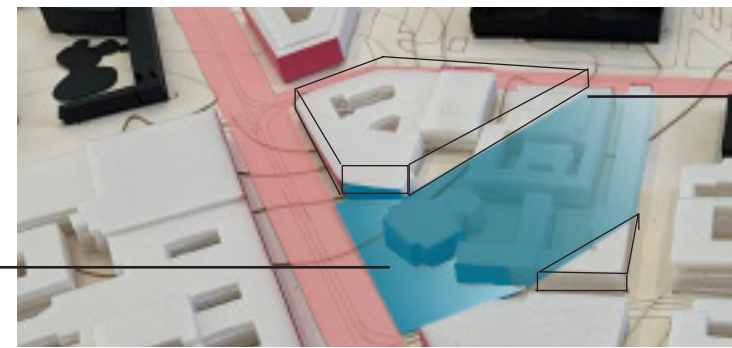


1. UNIFICACION DEL USO COMERCIAL

La ciudad posee unos ejes claros que unifican todo el territorio y a la vez se rompen en el área marcada, por lo que es ahí donde intervendremos y crearemos una zona que concentre toda la actividad comercial, actuando como hito, atrayendo a la población y potenciando el consumo en los comercios.

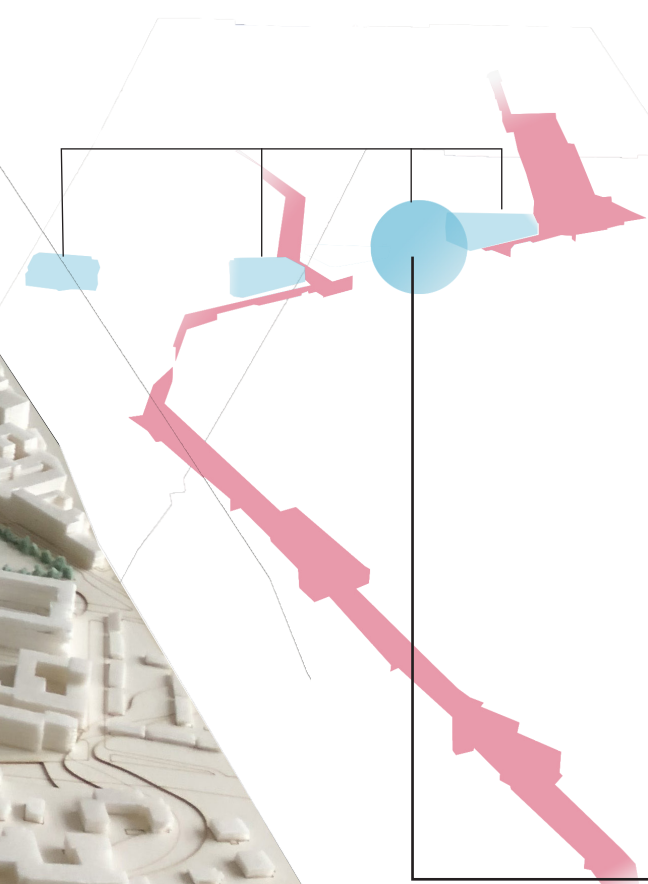

2. MANZANAS OBSOLETAS

Al concentrar todos los locales comerciales en una misma zona, algunas manzanas quedarán abandonadas. Ante esta problemática se plantea su renovación convirtiéndolas en residencias de uso colectivo con patios en su interior.



Este nuevo hito también acogerá un espacio colectivo, rompiendo el eje con una zona peatonal que lo atraviesa

