




ESTADO ACTUAL
N ESCALA 1/2000

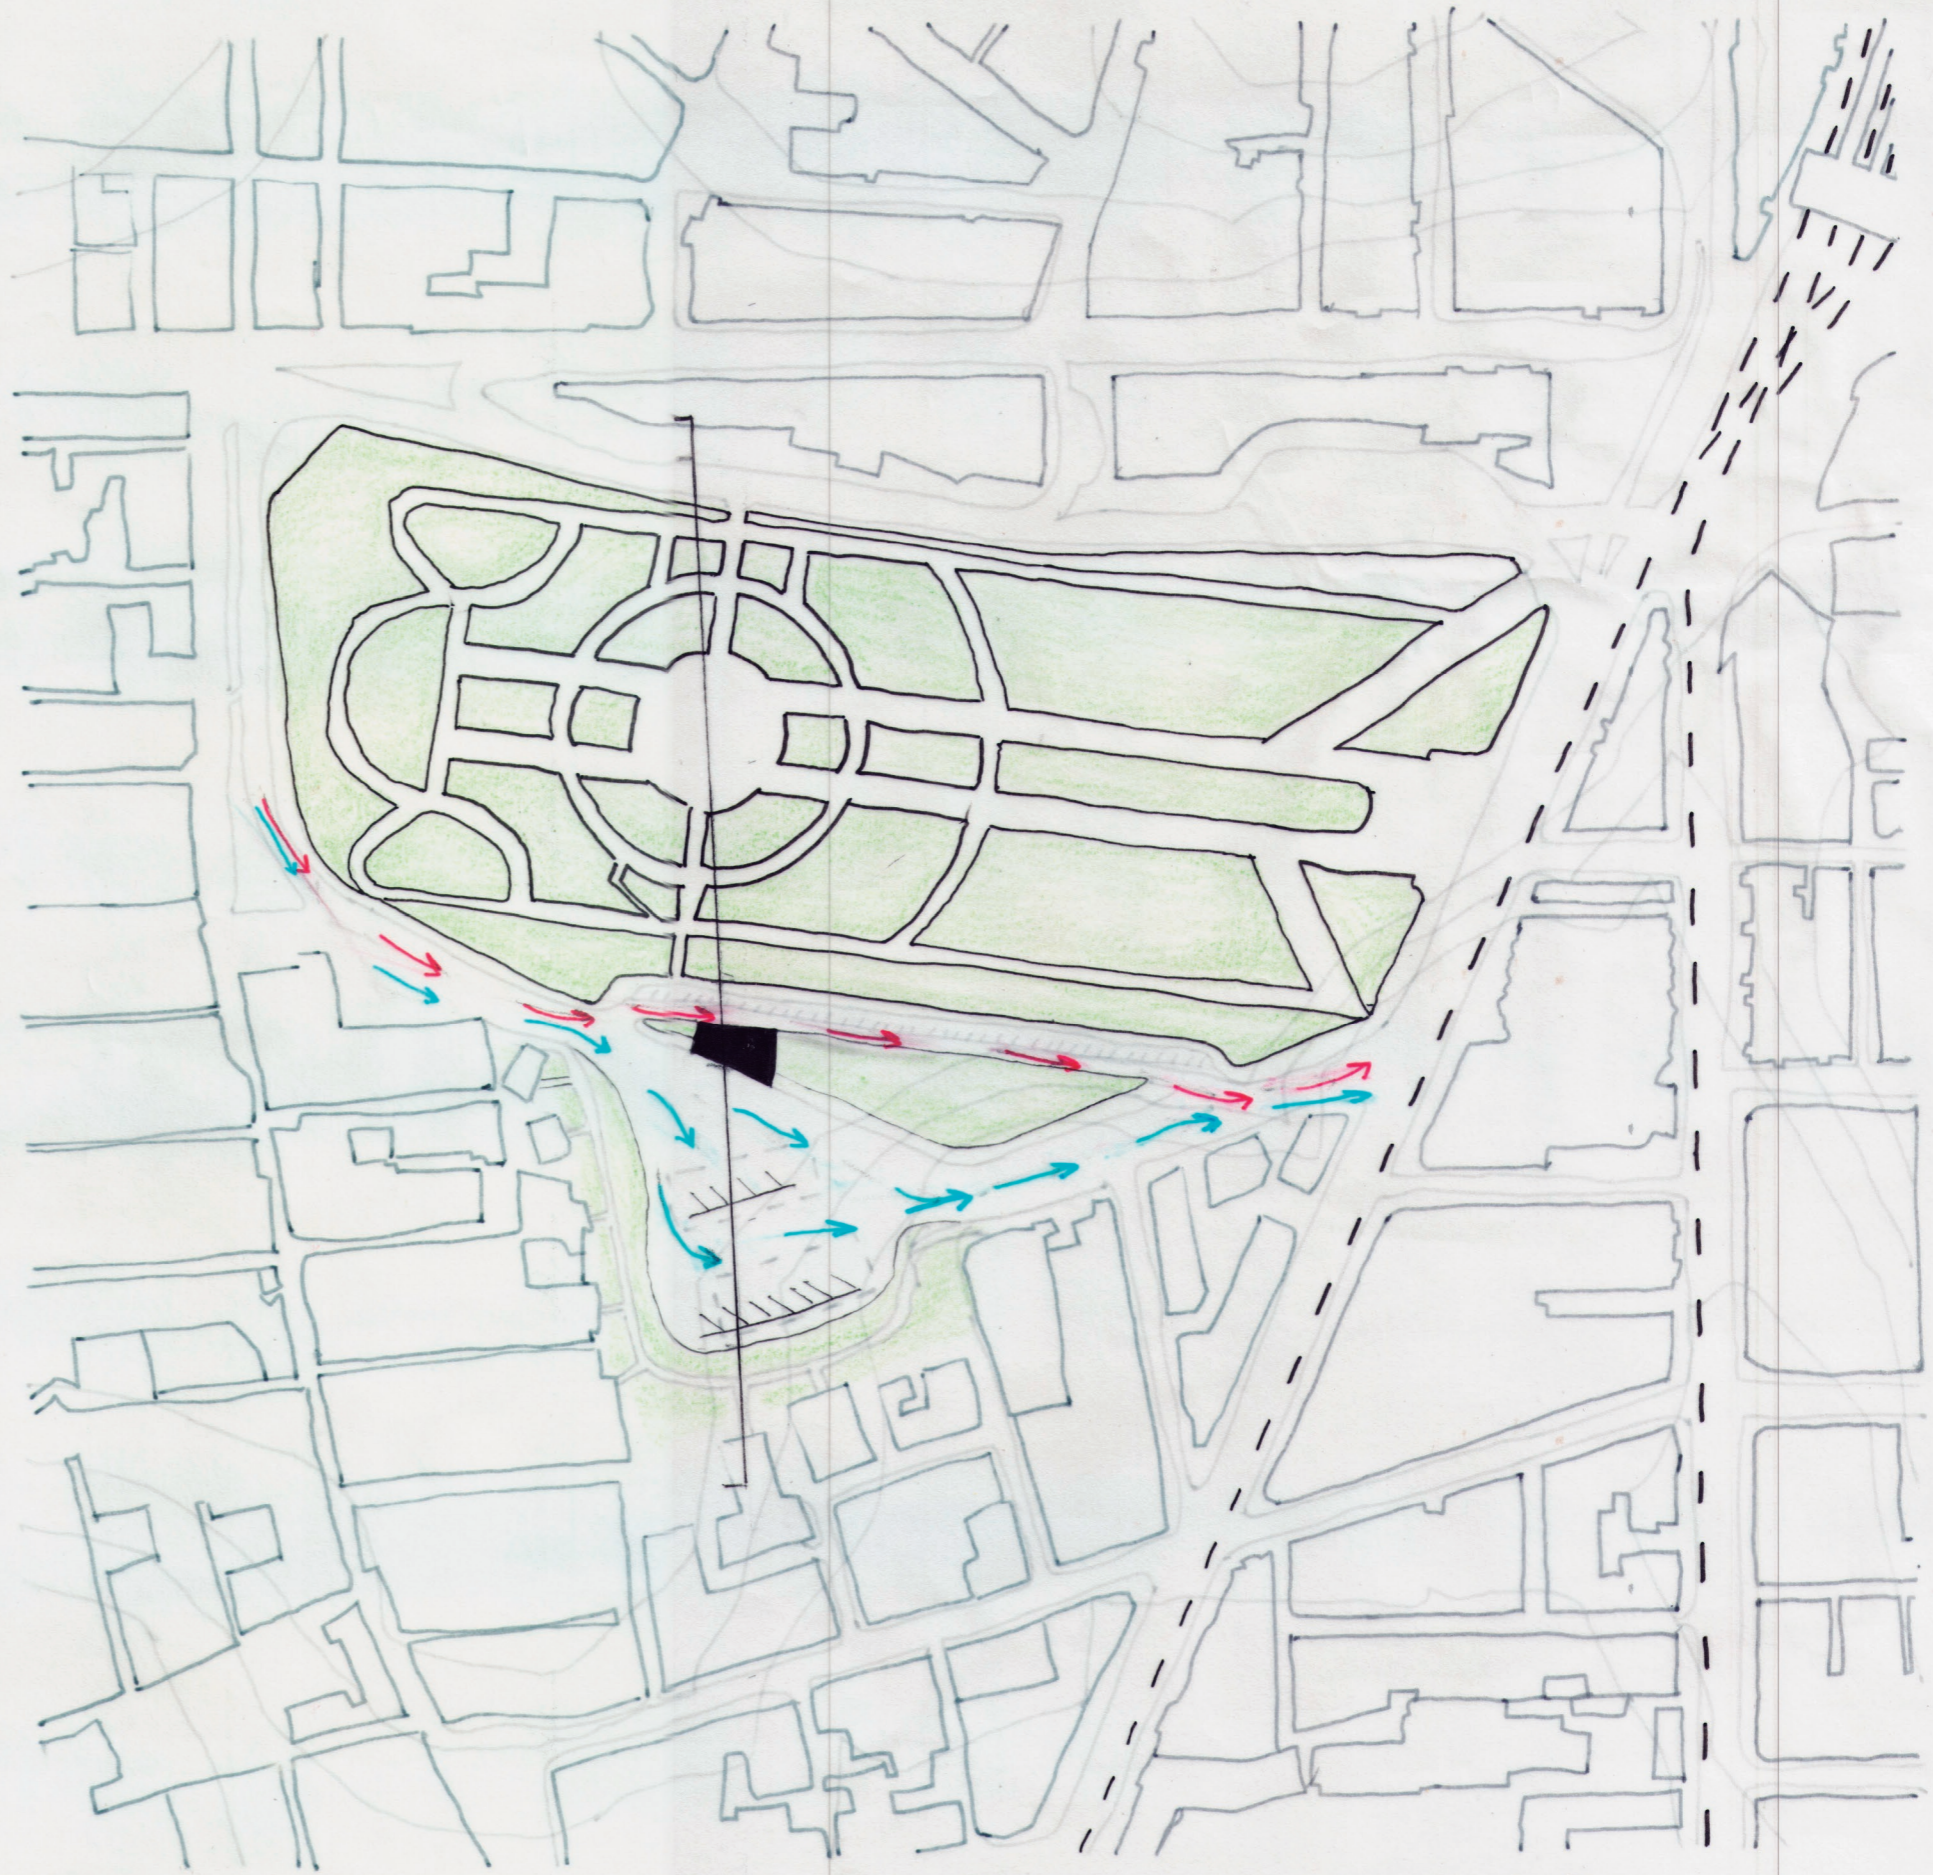


PROPUESTA DE INTERVENCIÓN
N ESCALA 1/2000

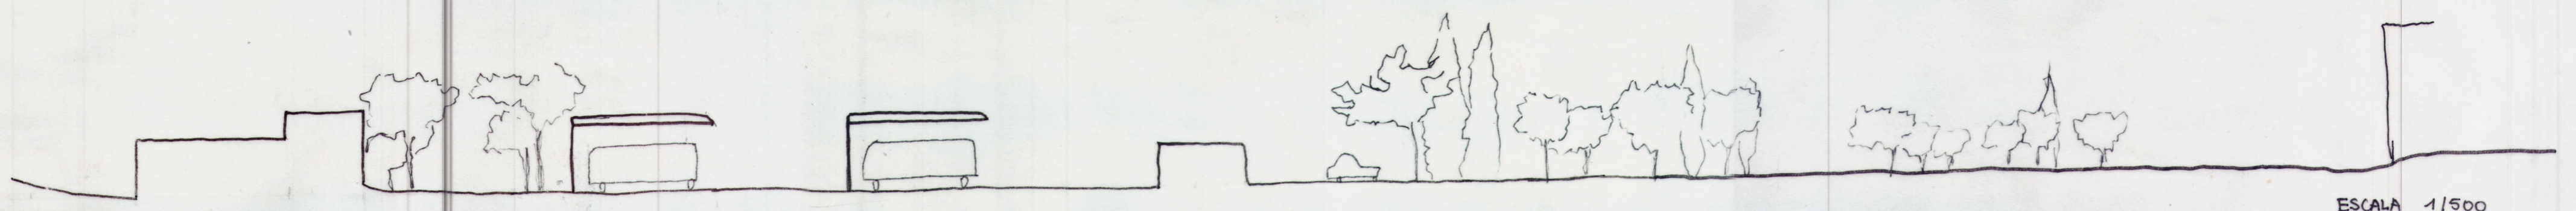

ESCALA 1/500

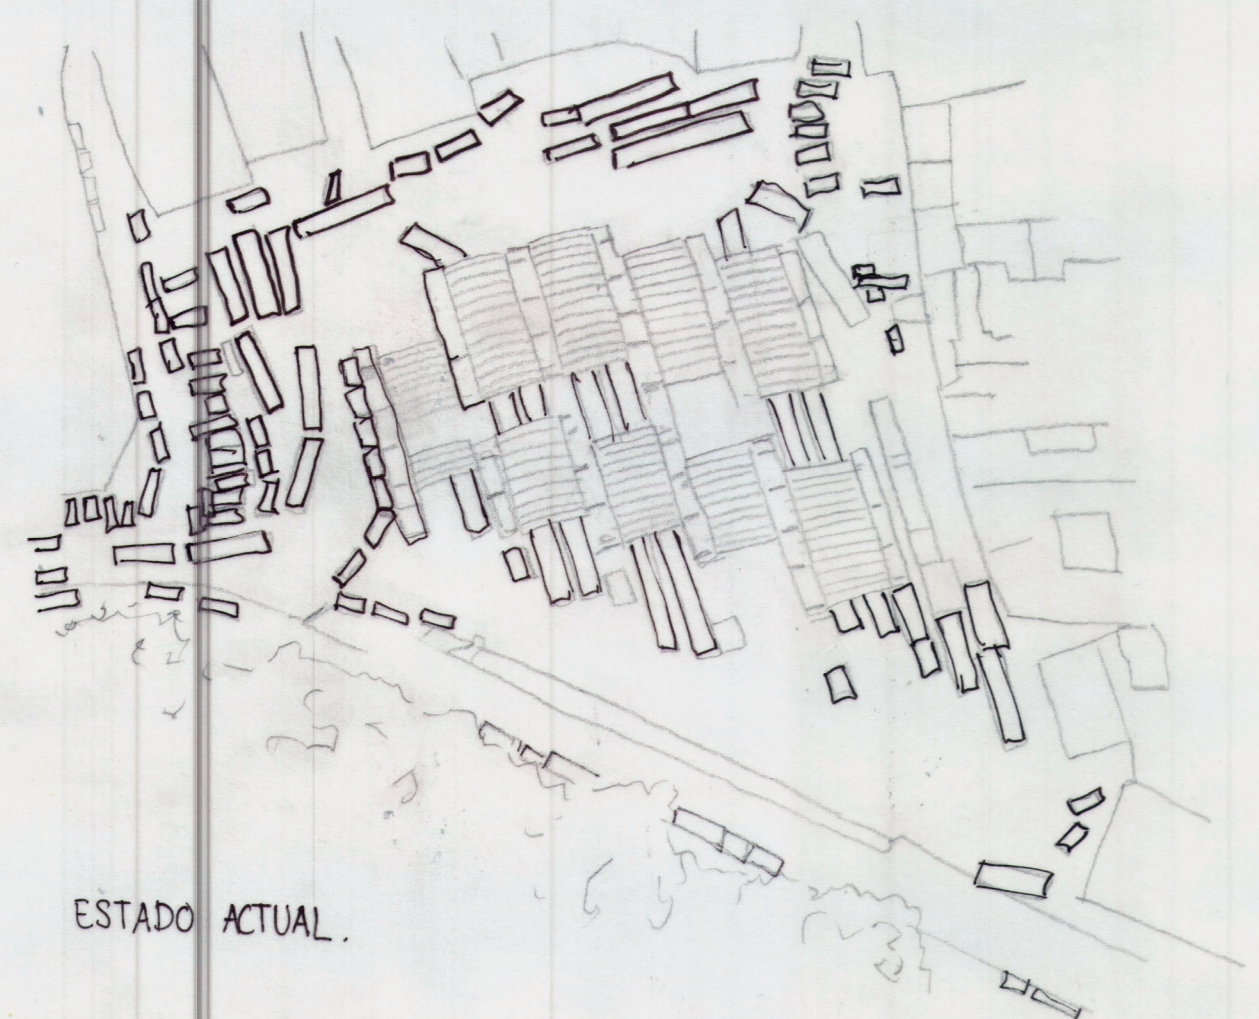

ESTADO ACTUAL

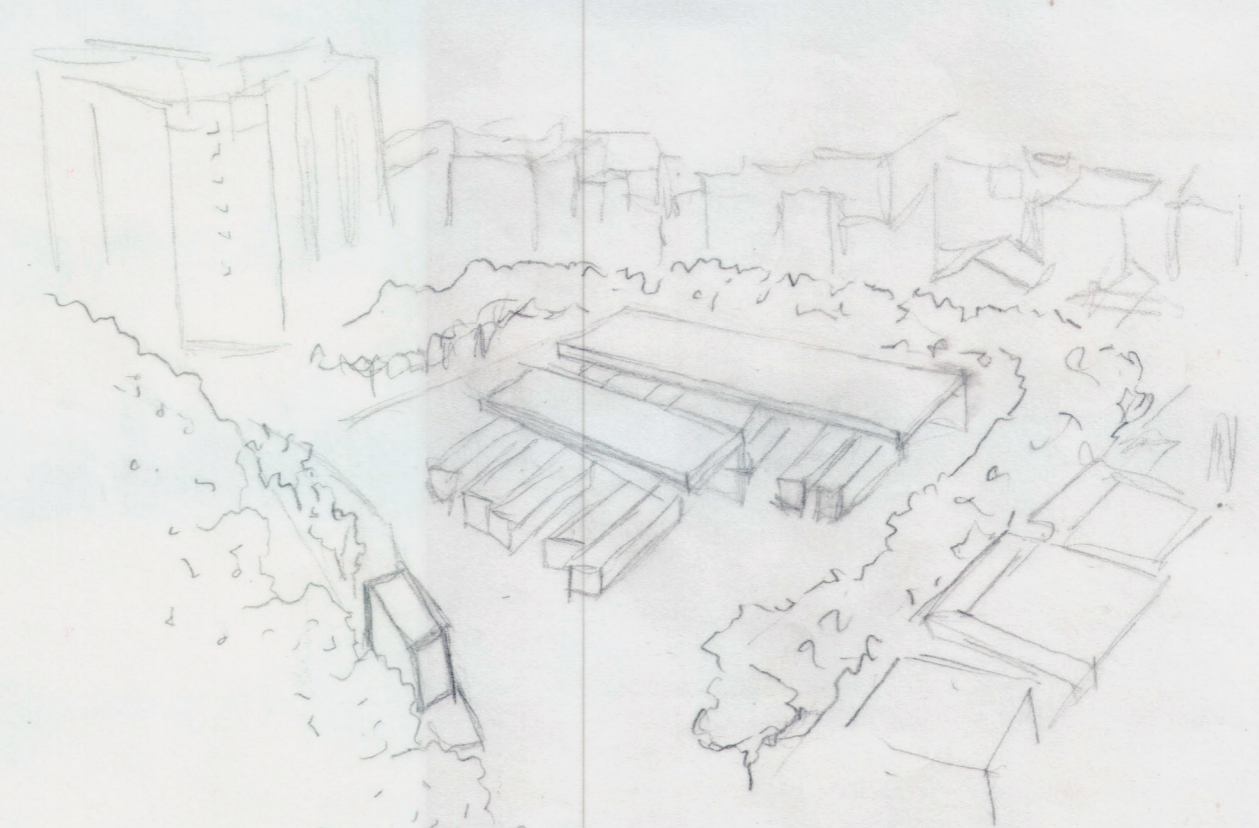

PROPUESTA DE INTERVENCIÓN

