


# PROYECTO URBANO

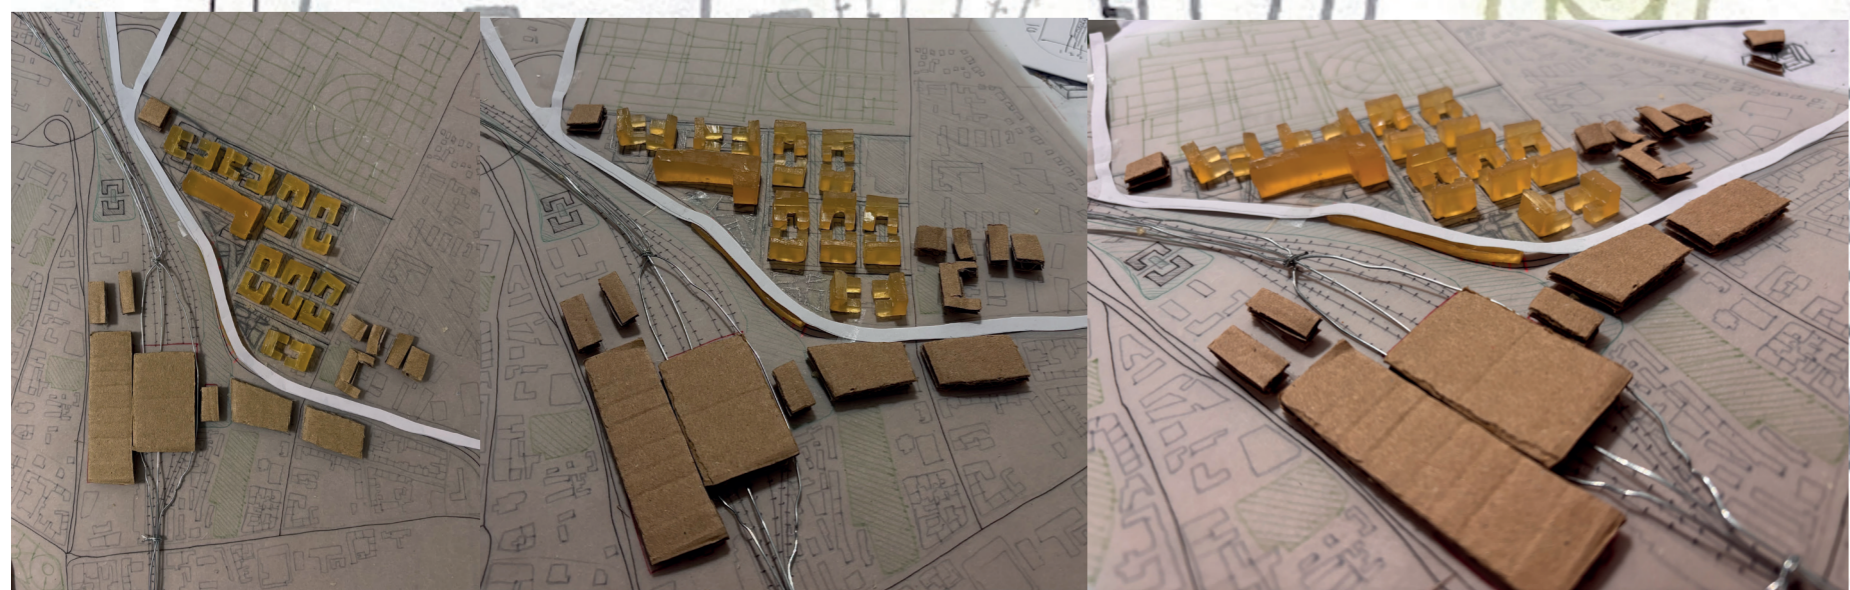


TRANSFORMAMOS EL ENTORNO DE LA ESTACIÓN EN UN BARRIO VIVO, DENSO Y PENSADO PARA CAMINAR. AQUÍ, LA VIVIENDA SE ORGANIZA EN MANZANAS ACTIVAS QUE CONECTAN CON UNA RED DE PARQUES Y PLAZAS PEATONALES. QUEREMOS DARLE UNA NUEVA VIDA A LA ZONA LLENANDO DE COMERCIO LAS PLANTAS BAJAS Y LOS ESPACIOS BAJO LA CARRETERA, CREANDO LUGARES VERDES PARA DISFRUTAR, DESCANSAR Y MOVERSE MEJOR.


# PROYECTO URBANO




# PROYECTO URBANO

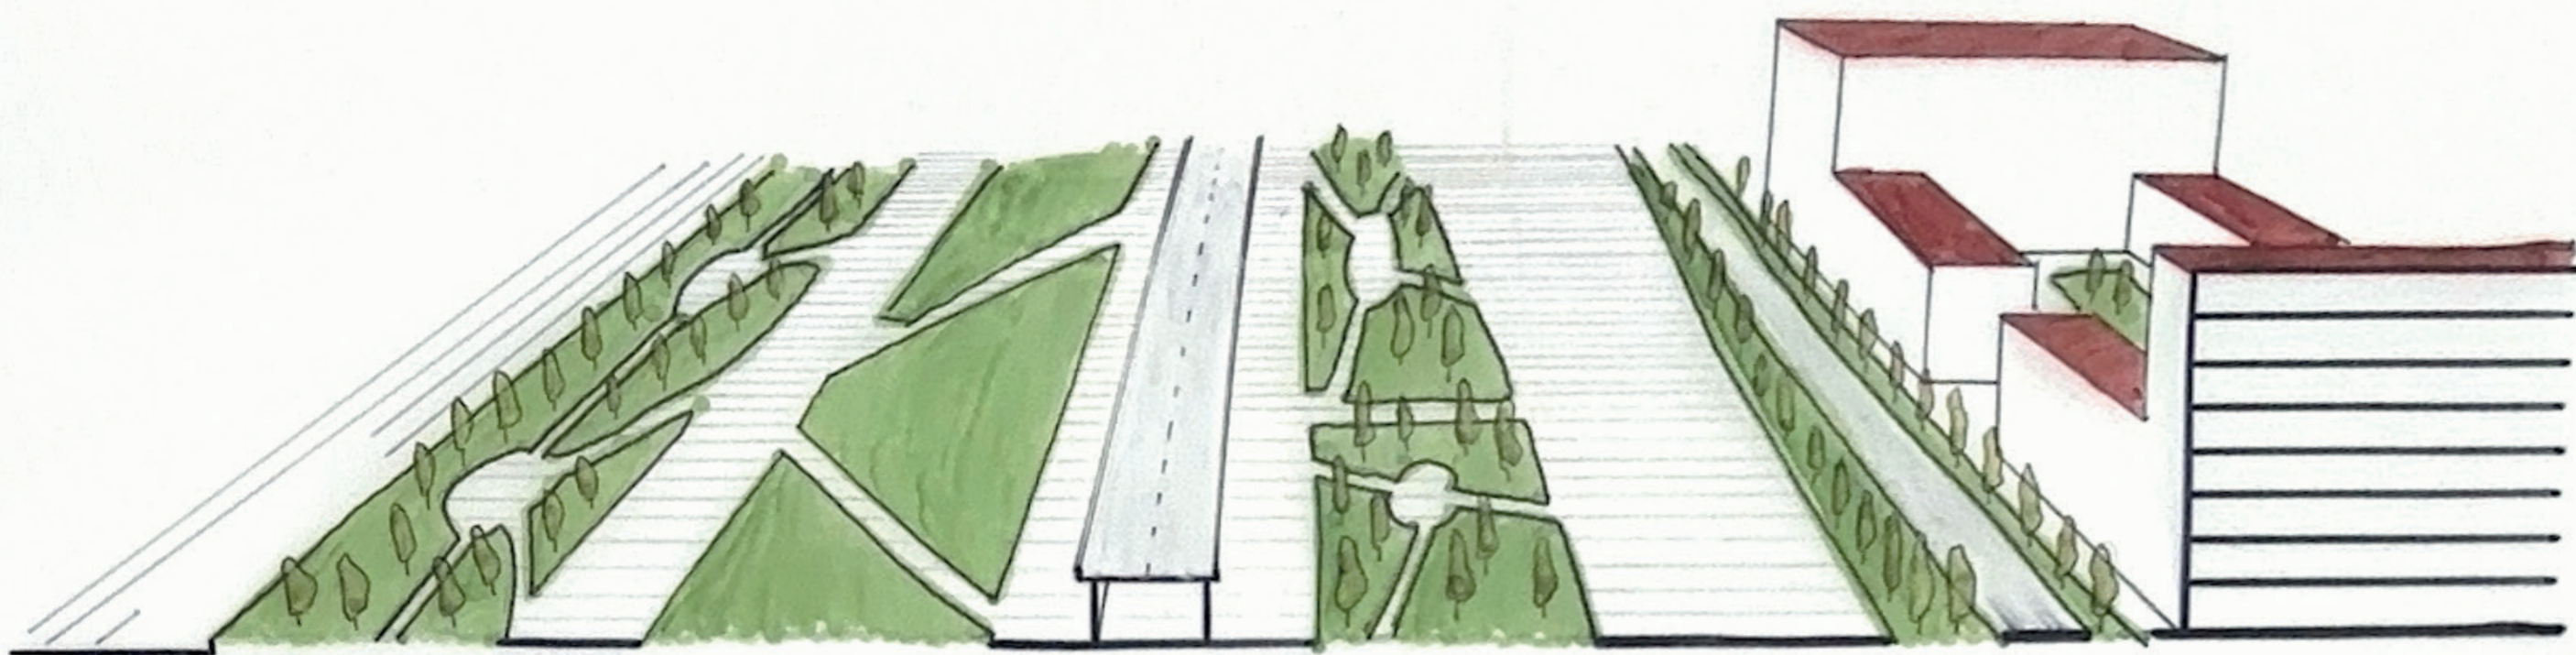


20m 10m 24m 6m 10m 6m 20m 26m 8m 3m 3m 2m 14m 5m

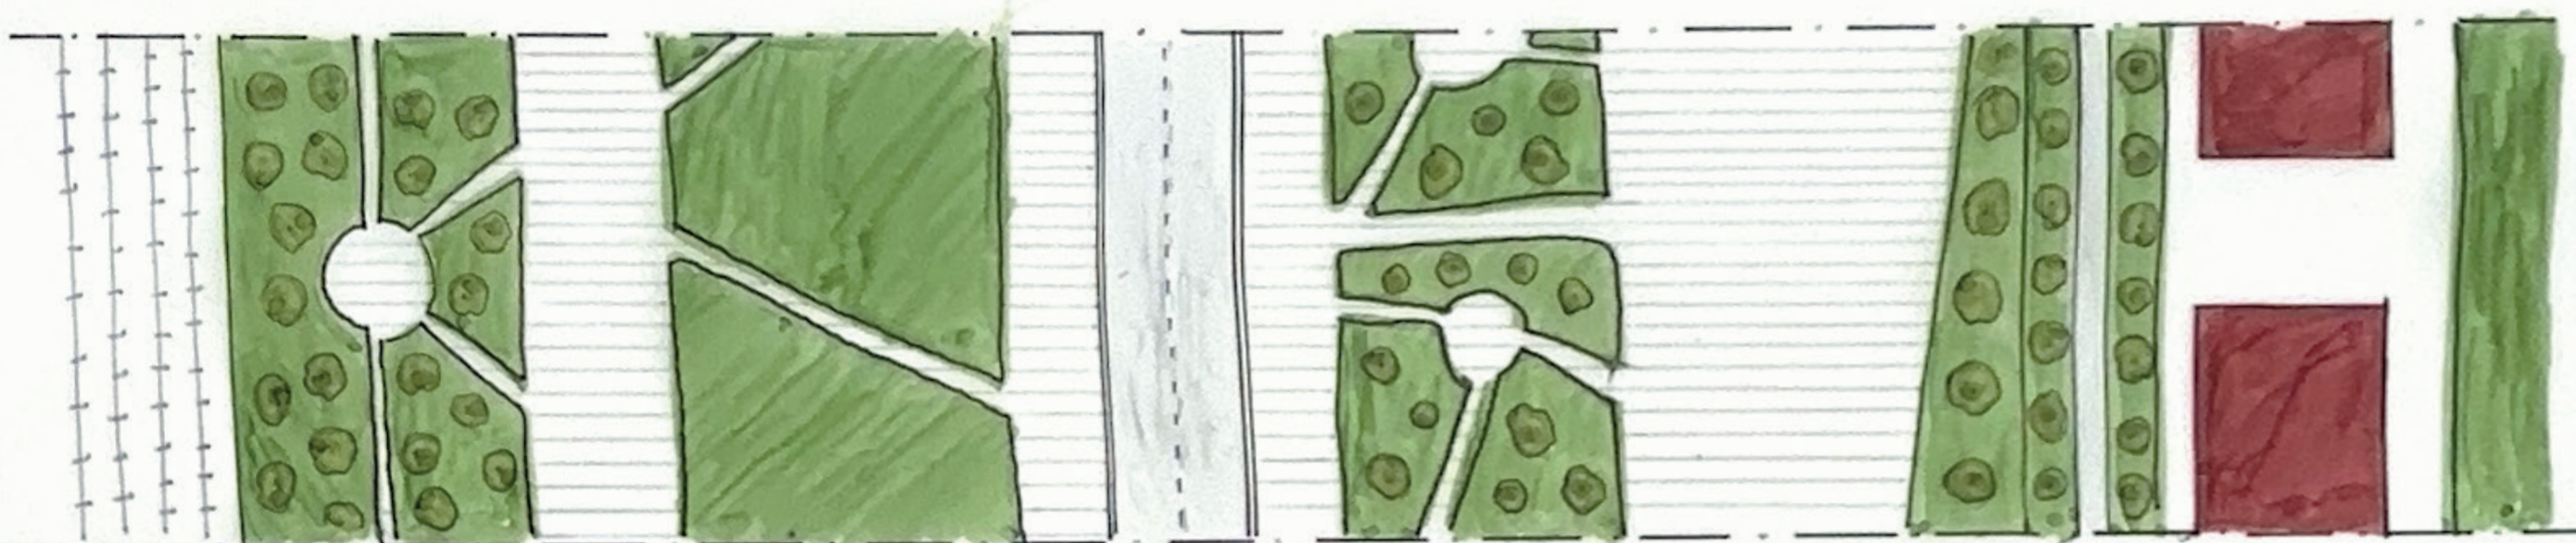

E: 1/500 0 5 10 20

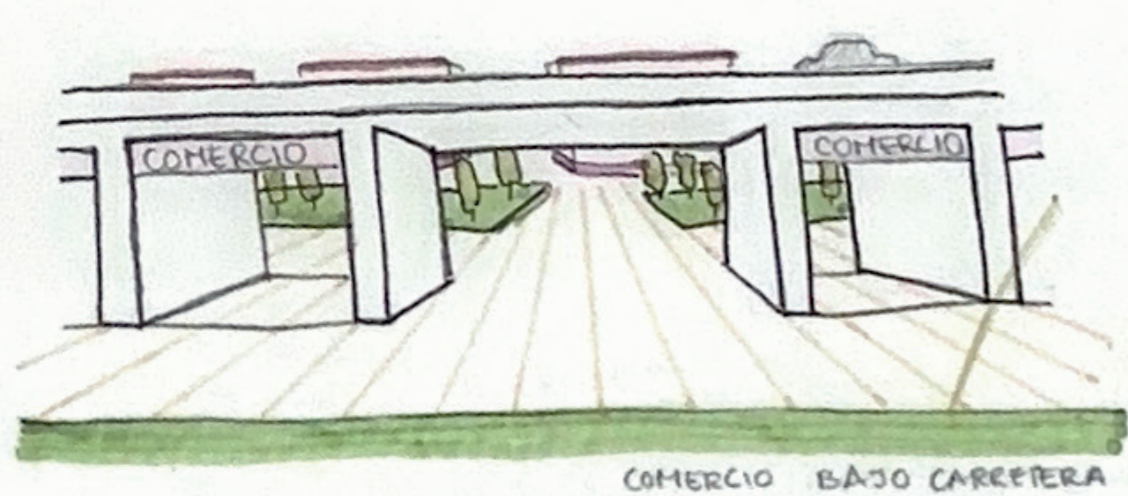

COMERCIO BAJO CARRETERA

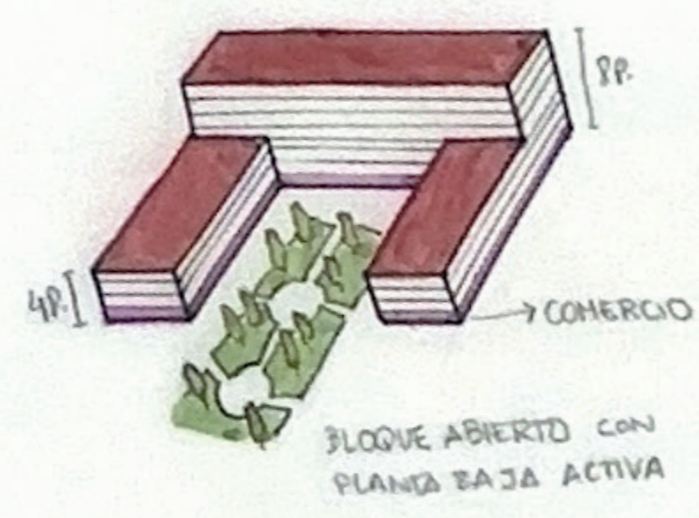

BLOQUE ABIERTO CON PLANTA BAJA ACTIVA

