


UTOPIÍA

CREACIÓN DE UN SUPERBLOCK EN BARRANQUILLA

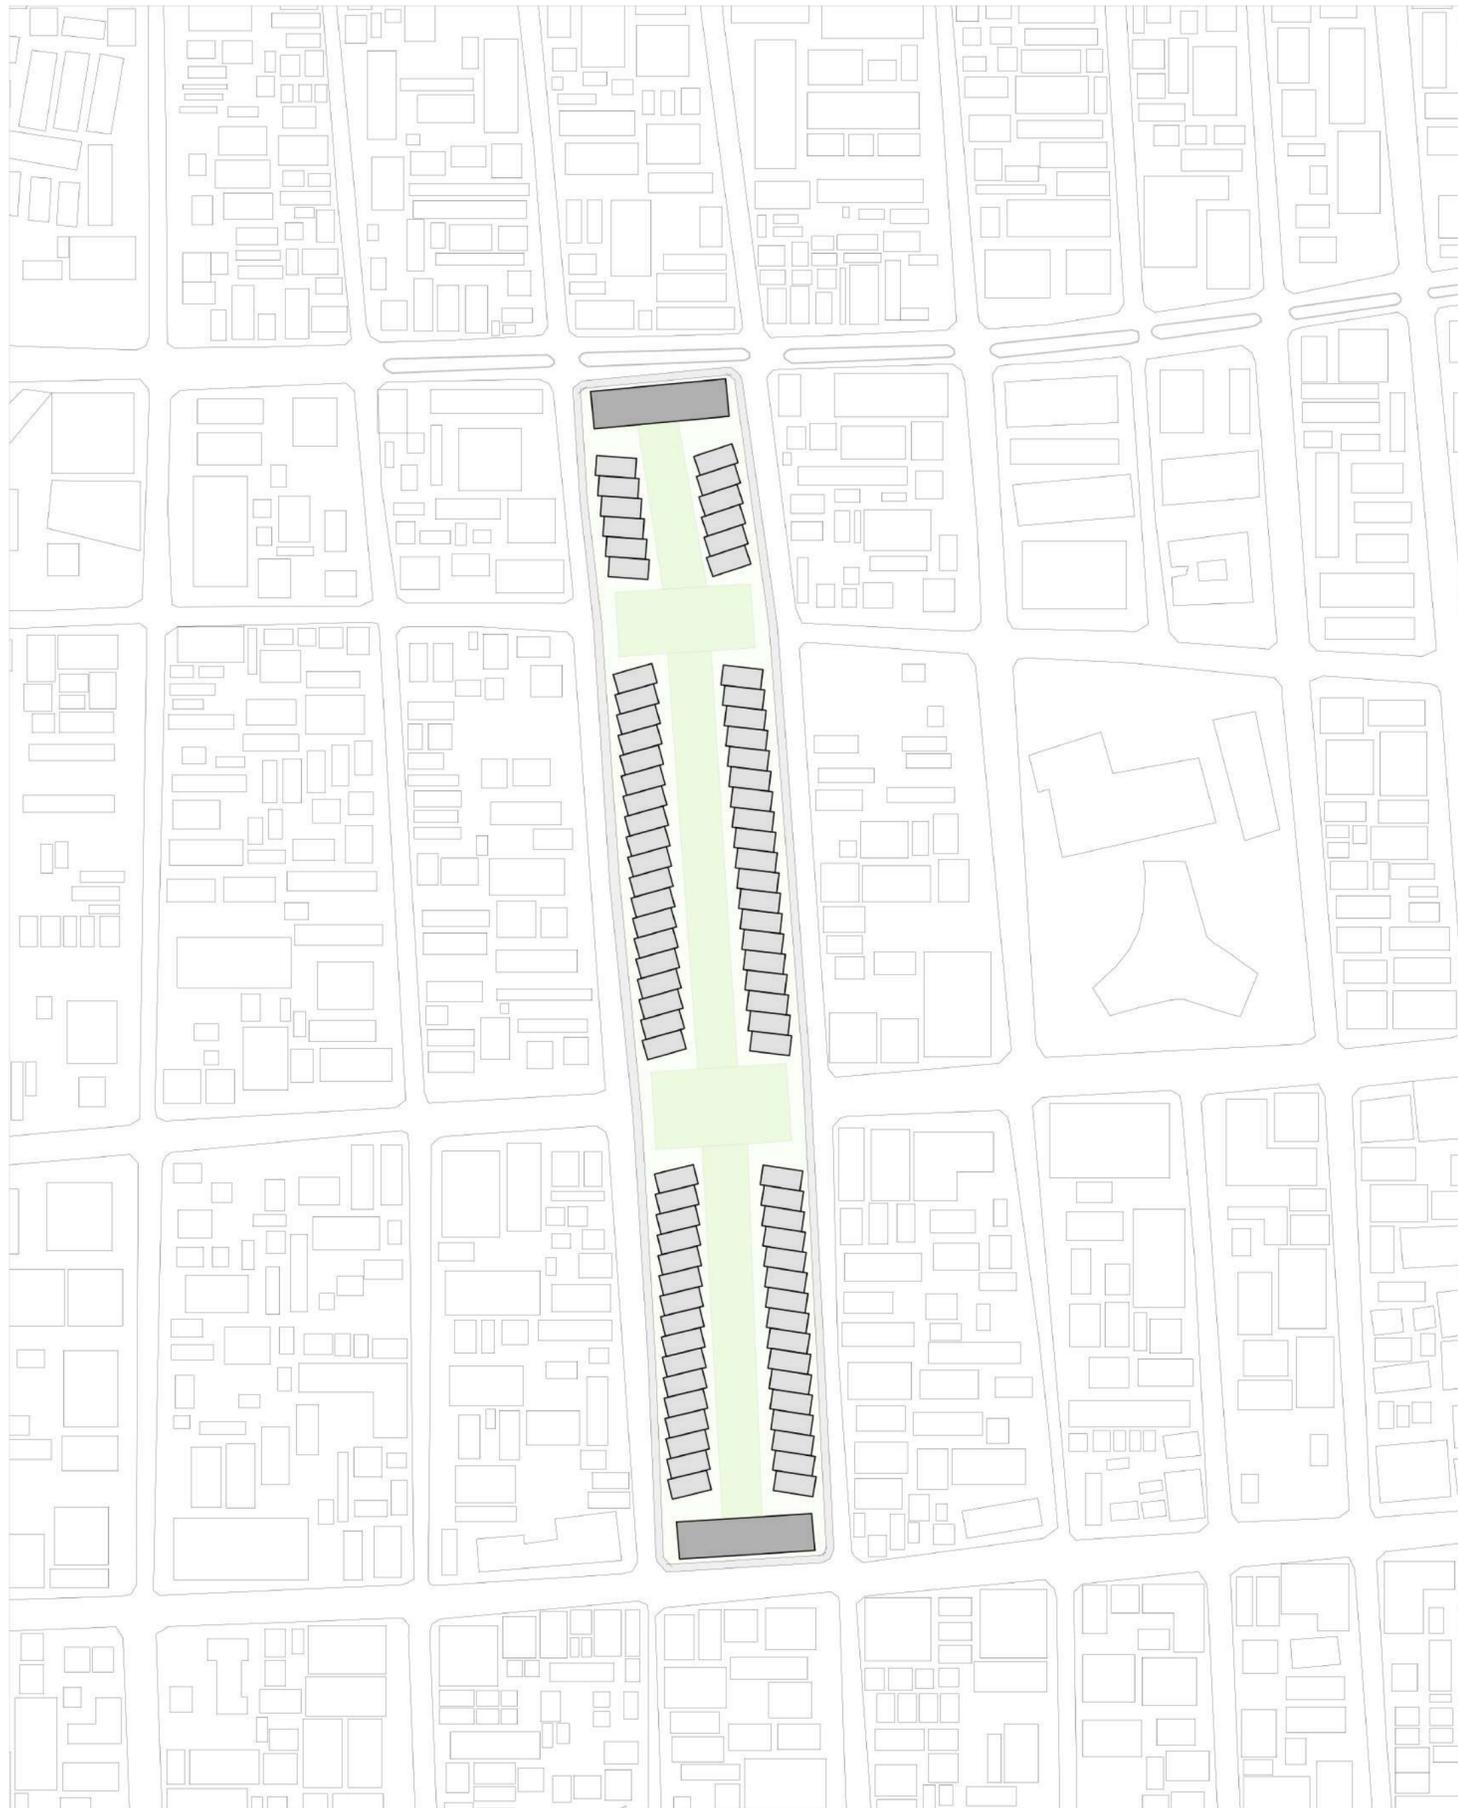

E:1/2000 0 20 40 60 80 100m.



EDIFICIOS PÚBLICOS

VIVIENDAS

LA ZONA DE INTERVENCIÓN CONSTA DE 3 MANZANAS DE 4459 m²

CON LA CREACIÓN DE 84 VIVIENDAS

DANDO LUGAR A UN SUPERBLOCK DE DENSIDAD MEDIA

