


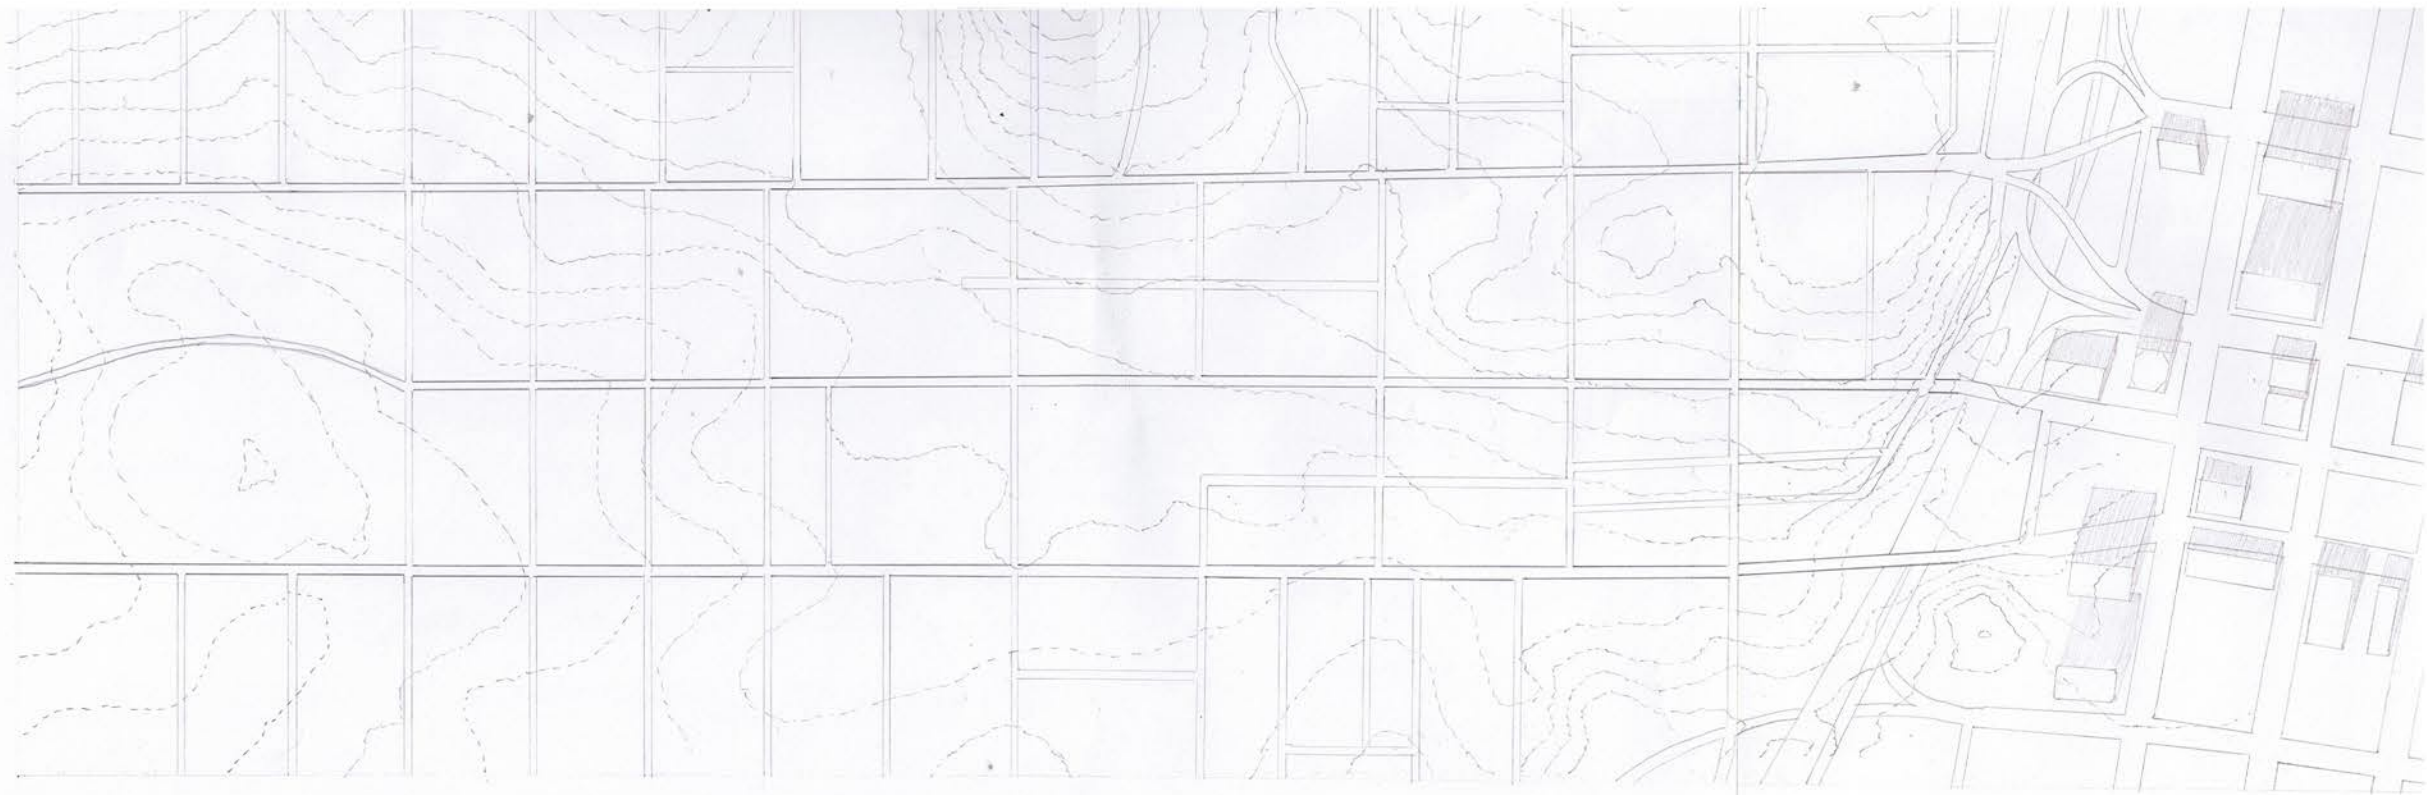

- ==== VÍAS PRINCIPALES ZONA FINANCIERA
- ==== VÍAS PRINCIPALES DE ACCESO A ZONA FINANCIERA
- ==== VÍAS SECUNDARIAS RESIDENCIALES
- - - - CURVAS DE NIVEL CADA 3M

ESCALA 1:5000

ALBERTO FOLGOSO BULLEJOS GRUPO B