




Estación de tren (interior)

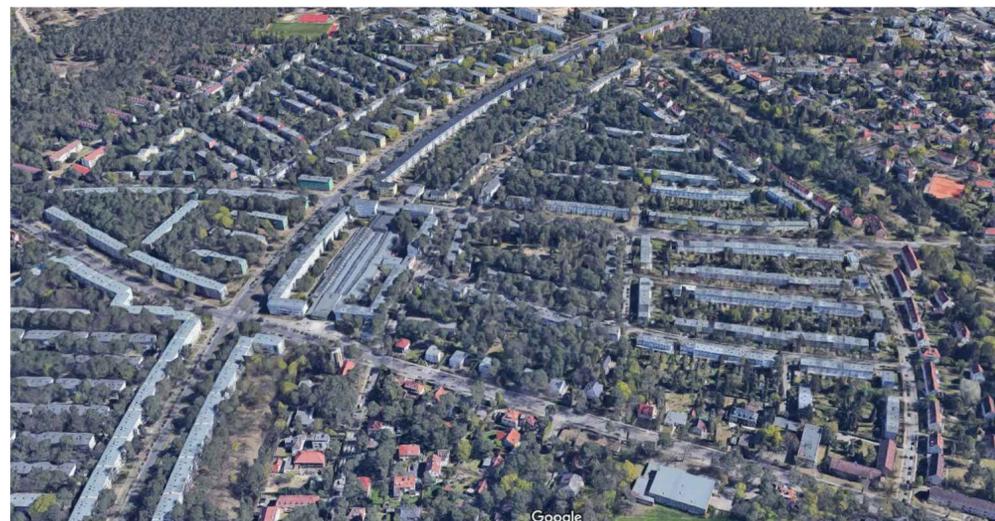

Vista General Aerea

ONKEL TOMS HÜTTE

El asentamiento fue construido entre 1926 y 1931 con un uso exclusivamente residencial. Los arquitectos Bruno Taut, Hugo Häring y Otto Rudolf Salvisberg proyectaron 1.100 edificios de apartamentos y 800 viviendas unifamiliares, la dirección de la obra estuvo a cargo de la arquitecta Ludmilla Herzenstein.


La zona, situada entre el merendero Onkel-Toms-Hutte y el Fischtal, tenía un pinar alto y al sur una pradera de 8 ha. Unos caminos forestales, flanqueados por abedules de unos treinta años, recorrían los terrenos.

En 1926 se comienza la prolongación del metro desde la antigua estación terminal de Thielplatz hasta la estación de Zehlendorf-West para proporcionar a los futuros residentes una comunicación directa con la ciudad de Berlín y para dar acceso a la zona de bosque muy frecuentada por los excursionistas.

La proyectada estación estuvo a cargo del arquitecto Alfred Grenander. Dispuesta en trazado curvo, en trinchera a cielo abierto y provista de un centro comercial de una sola planta. Los edificios testeros presentan sencillos vestíbulos de cinco ejes con tres accesos a la calle y dos laterales. La cubierta con lucernario acristalado a dos aguas esta sostenido por una estructura de vigas de acero sobre tres apoyos. Además se construyeron unos pasajes longitudinales de tiendas a ambos lados con un ensanchamiento de los andenes. El objetivo principal del centro comercial era abastecer a la urbanización colindante.


En Onkel Tom o Asentamiento de Loros, resalta su arquitectura por la claridad y simplicidad en el diseño. Se logró un alto grado de diferenciación espacial a través de las proyecciones de la estructura del edificio. Los árboles también se incluyeron en la planificación para que se pudiera preservar la proximidad de la naturaleza y la arquitectura.

Plano de situación del asentamiento, grupos de casas desglosados por arquitecto. Rojo: edificios de apartamentos de Bruno Taut 1926-1932, naranja: casas unifamiliares de Bruno Taut 1927-1930, azul: casas unifamiliares de Otto Rudolf Salvisberg 1926-1927, verde: casas unifamiliares de Hugo Häring 1926-1927

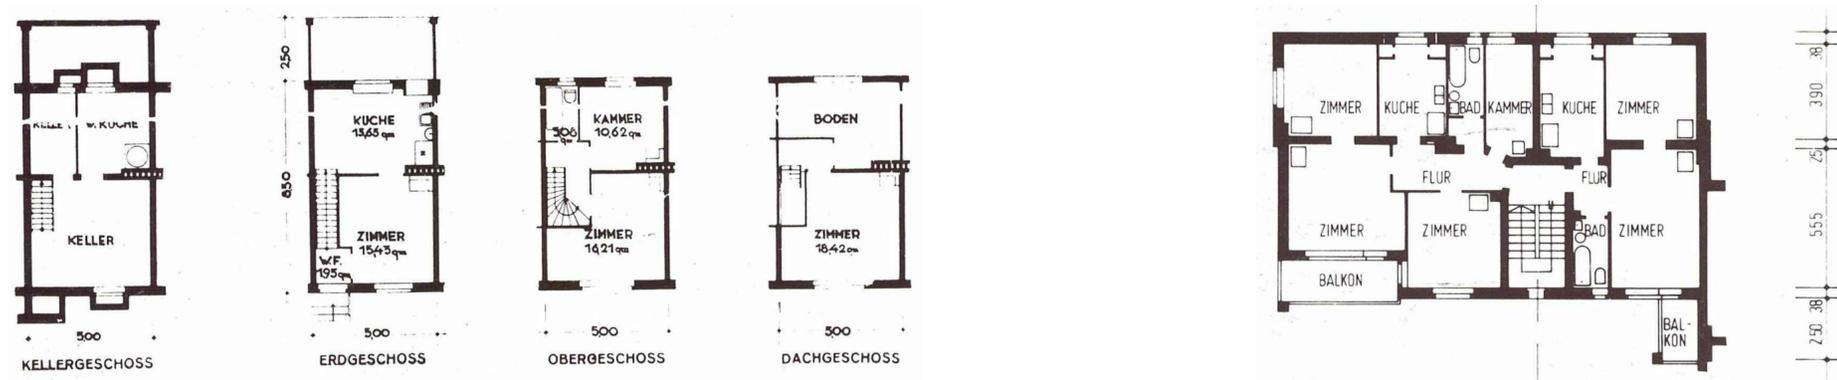


Casa 3 1/2 hab. 85m²

Viviendas de 3 1/2 hab. 80m² y 2 hab. 53m²

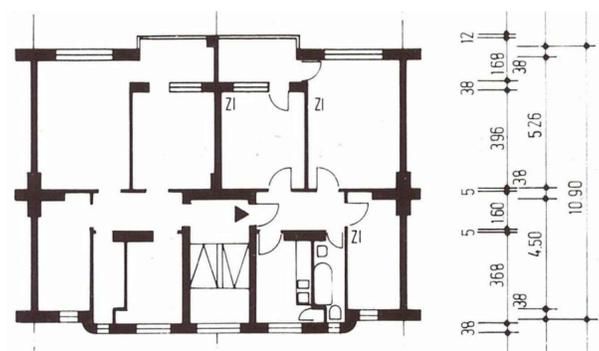

Viviendas de 2 1/2 hab. 62,68m²

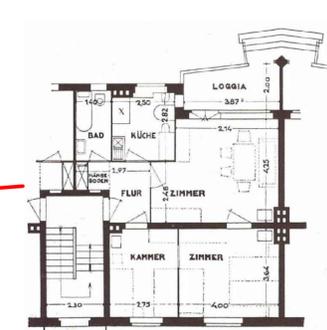

Piso de 2 1/2 hab. 61m²

Vivienda 2 1/2 hab. 63m²

Casa 3 1/2 hab. 85m²

Piso de 2 1/2 hab. 64,5m²

