

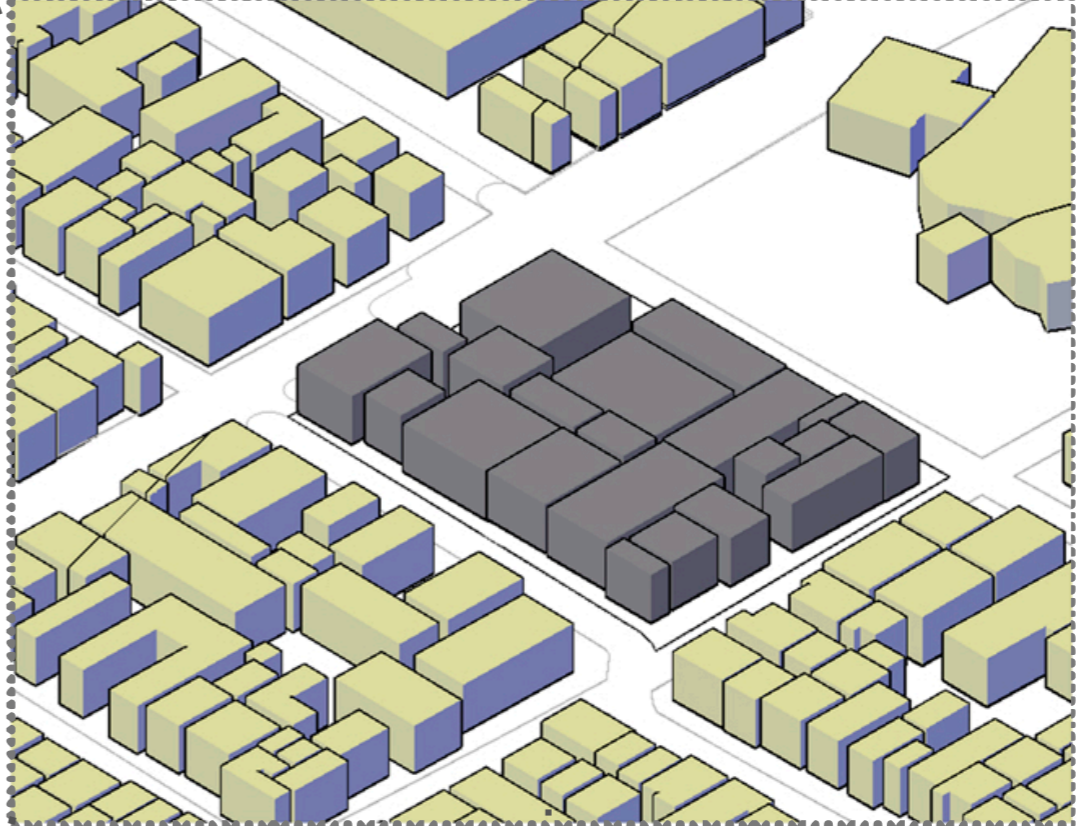


URBAN GAME 4.1 TEJIDOS.

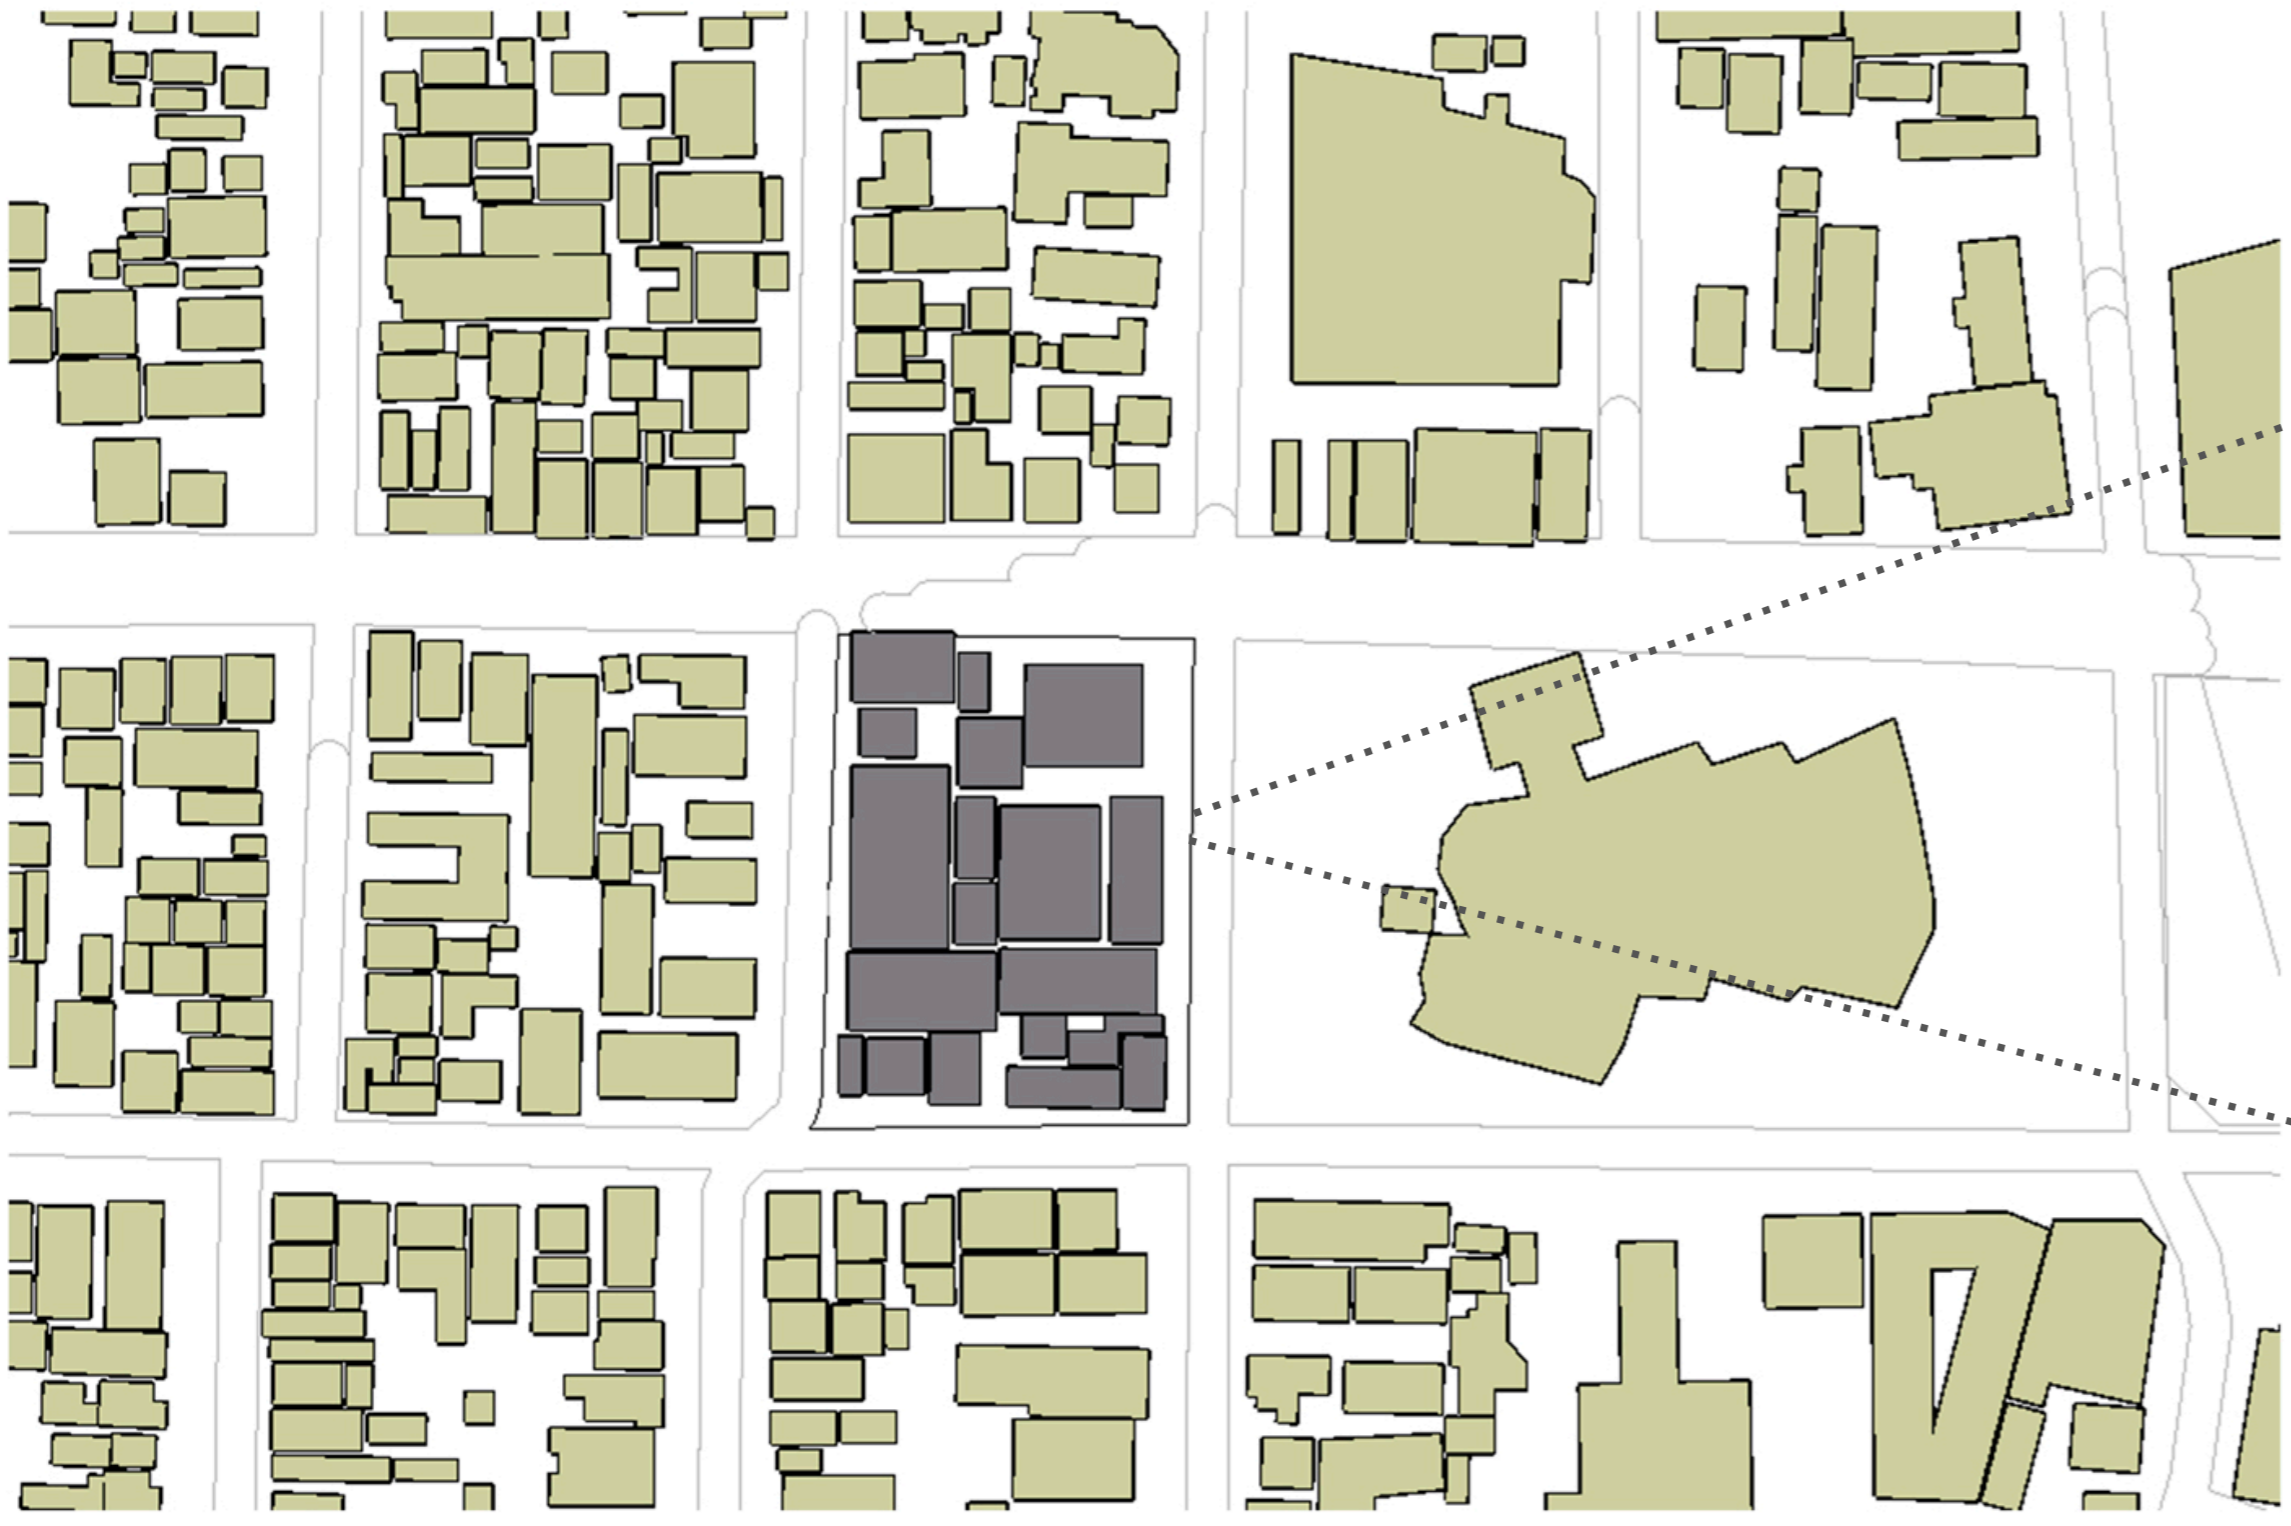

-AREA DE LA PARCELA: 6000 m2
 Es una parcela con viviendas de diferentes alturas y una ordenación aleatoria.

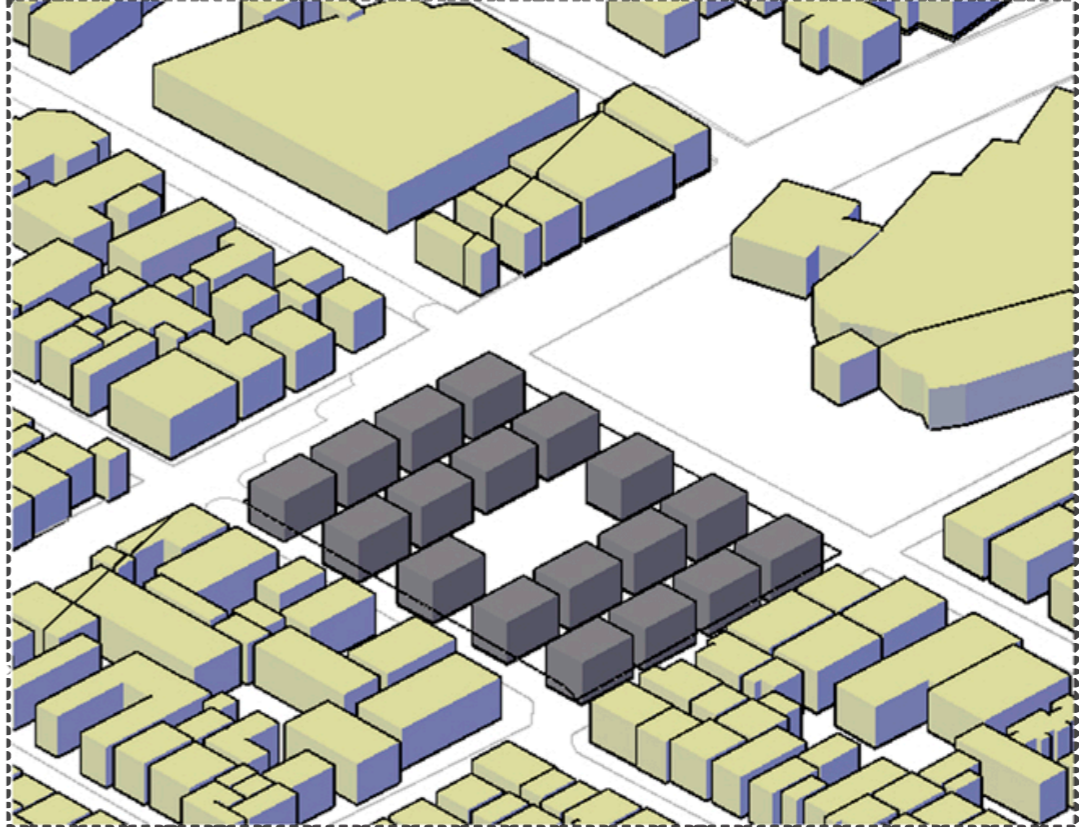

- d=30viviendas/ha
 -0.6ha -> 18 viviendas.
 Para proporcionar a la parcela la densidad de 30viviendas/ha habría que vaciar el 50% de esta, dando así una manzana con bastantes espacios públicos.
 -Son viviendas unifamiliares de una planta de aproximadamente 150 m2.

Ejemplo para las fachadas de las viviendas.

