

Cracovia ...

Desde los 70 a la actualidad.



Autoría del boceto anónima

Olivia Galiano, Lucía Bretons y Andrea Fernández

Índice

(01)

*Introducción y
contextualización*

(02)

*Años 70 y
principios de los 80*

(03)

*Finales de los 80 y
Años 90*

(04)

Años 2000

(05)

*Del 2010 a la
actualidad*

(01)

Contexto urbano de Cracovia

Actualidad



Fotografías 1987



La Gran Plaza del Mercado





Oficina de la Ciudad de Cracovia, 2023


PLANTY



Oficina de la Ciudad de Cracovia, 2023

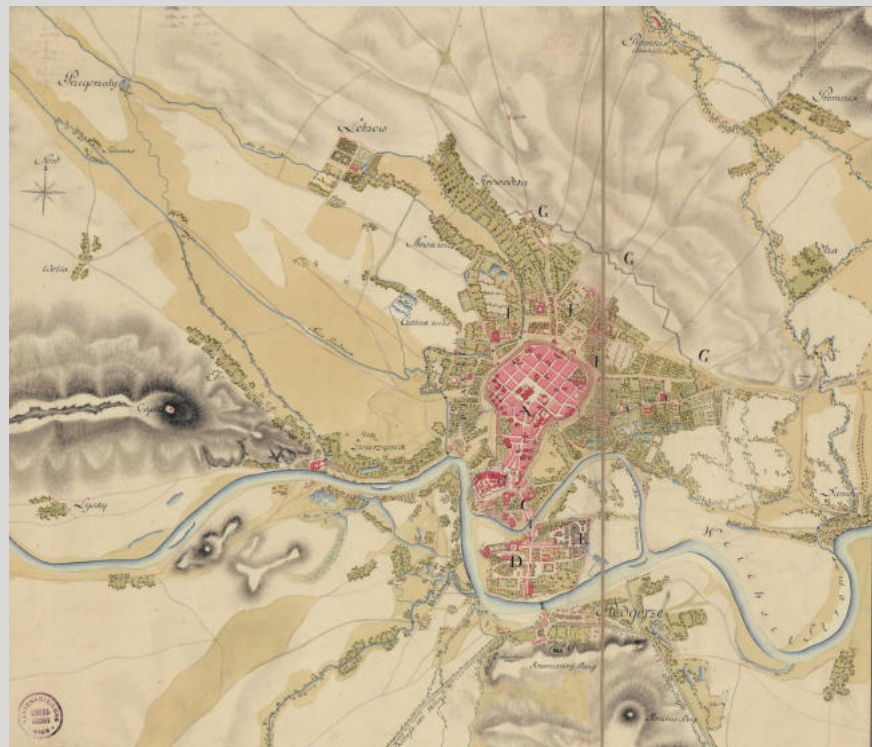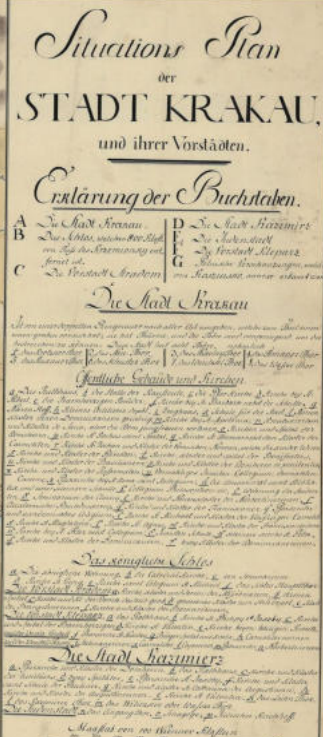

Cartografía de la Administración Imperial Austríaca, 1803

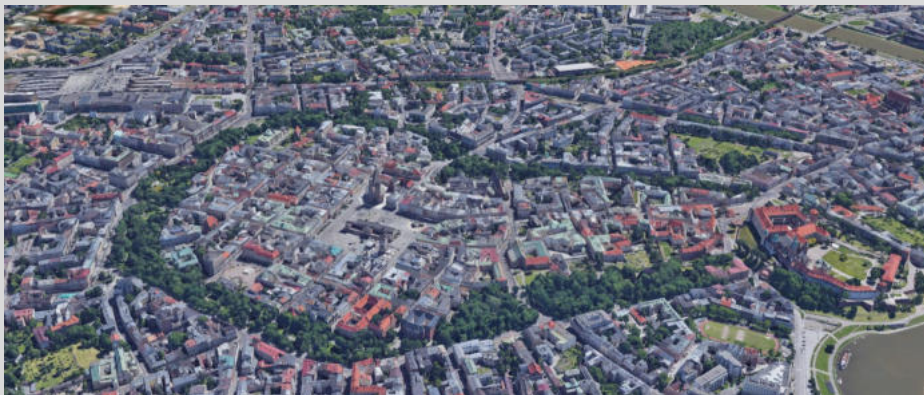

EXPANSIÓN GENERAL DE LA CIUDAD



(02)

Años 70 y principios de los 80

You can enter a subtitle here if you need it

AUTOR: MAPY Z PRZESZŁOŚCIĄ 1979

 LIMITE PATRIMONIO UNESCO 1978

 EXPANSIÓN MASIVA, SE APLICA POLÍTICA DE CRECIMIENTO POR SATELITE

PATRIMONIO UNESCO Y EXPANSIÓN



LA BARBACANA



BASILICA DE SANTA MARIA



LONJA DE LOS PAÑOS




CASTILLO DE WAWEL



AUTOR: MAPY Z PRZESZŁOŚCIĄ 1979

INFRAESTRUCTURA Y TRANSPORTE

- ANILLO DE PLANTY
- STARE MIASTO (CIUDAD VIEJA)
- ZONA DE PRESERVACIÓN ABSOLUTA DICTADA POR LA UNESCO
- TRANVÍA (LÍNEAS HISTÓRICAS)
- TRANVÍA (LÍNEAS DE EXPANSIÓN)
- AUTOBÚS / NODOS (PERIFERIA)

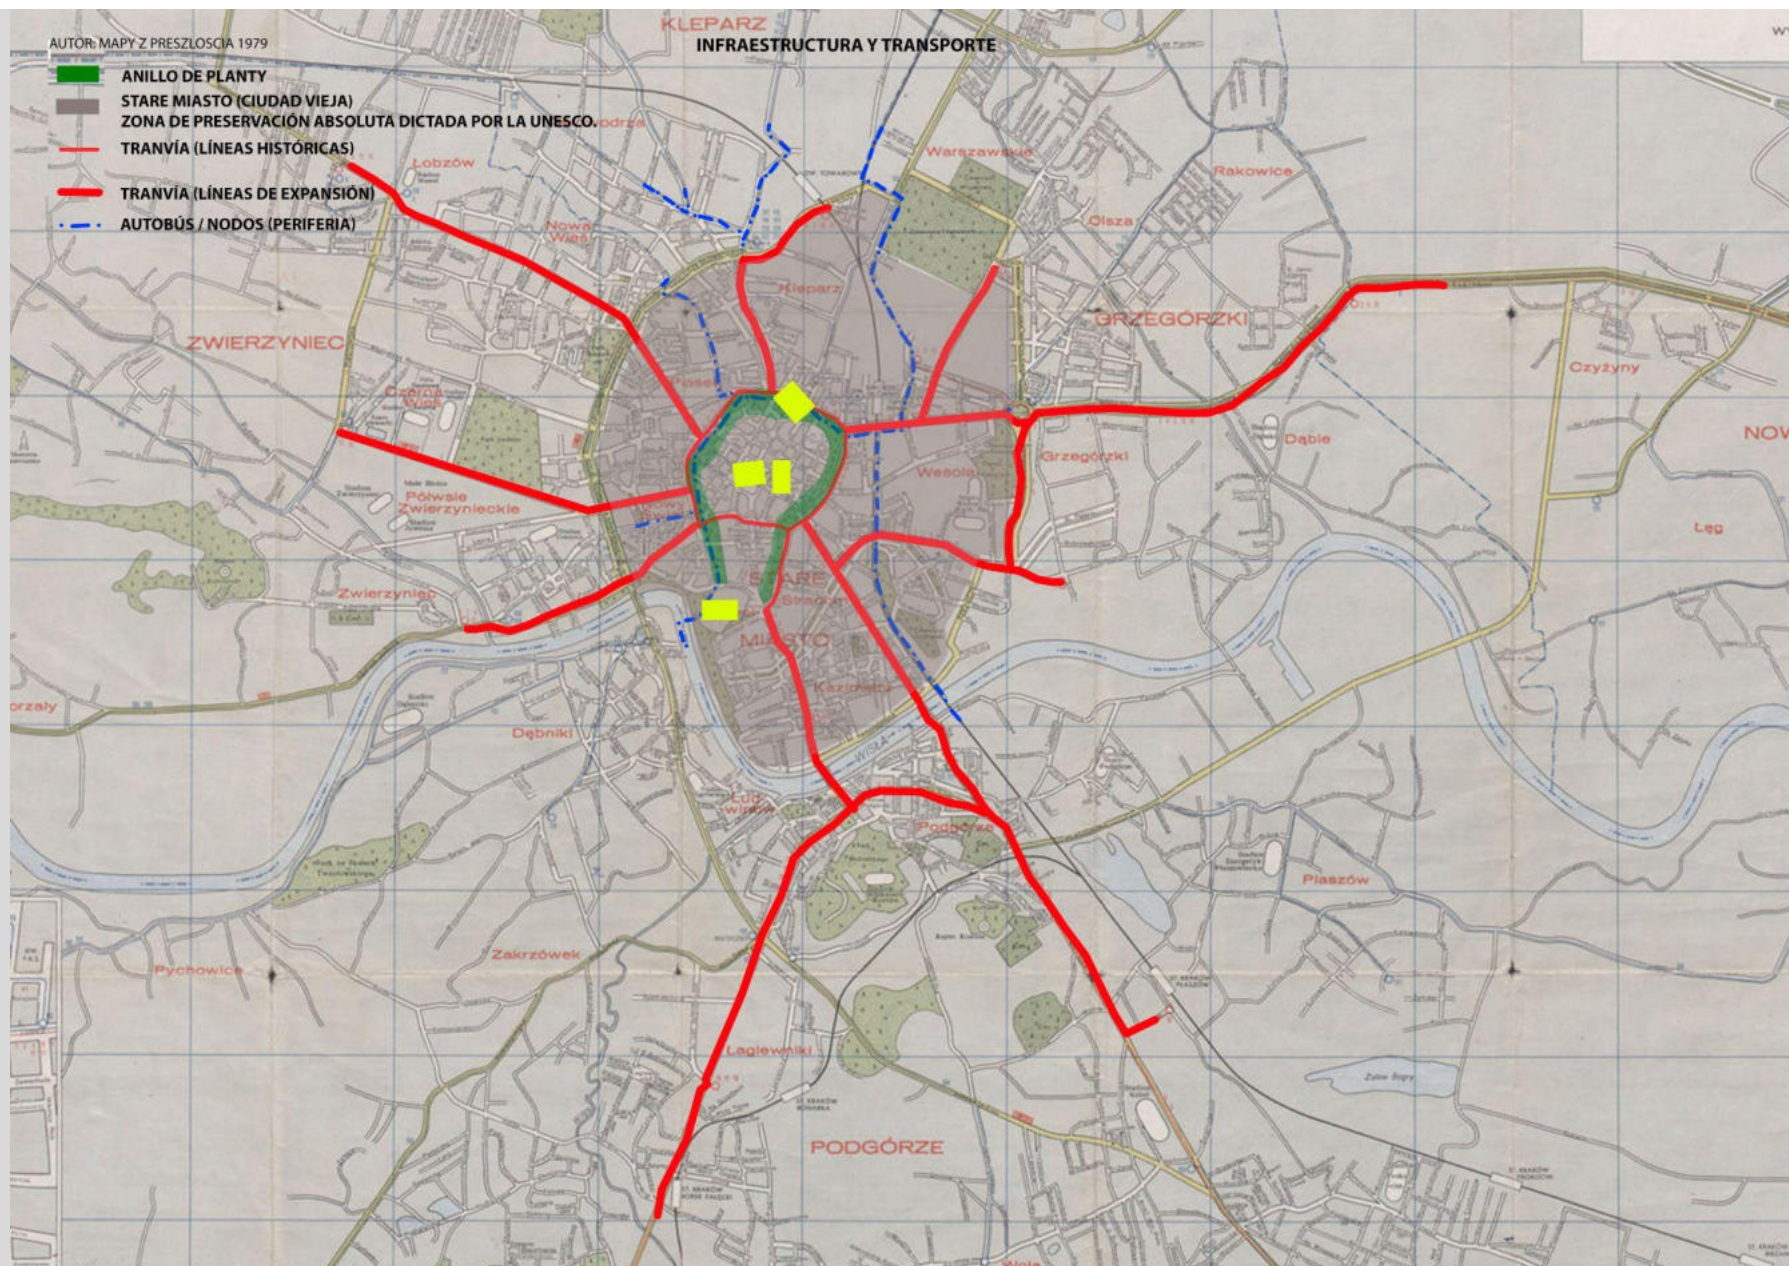

(03)

Finales de los 80 y los 90

AUTOR: OBSERVATORY E 1/10.000

 ZONAS MARRONES: ÁREAS INDUSTRIALES OBSOLETAS

 USO TEMPORAL

 VACÍOS ESTRUCTURALES

APARICIÓN ZONAS MARRONES Y USOS ESPONTÁNEOS




AUTOR: OBSERVATORY E.072.500

ESQUEMA FRAGMENTACIÓN

 VIVIENDAS MASIVAS RIGIDAS

 NUEVAS CONSTRUCCIONES PRIVADAS INVASIVAS A LO VERDE

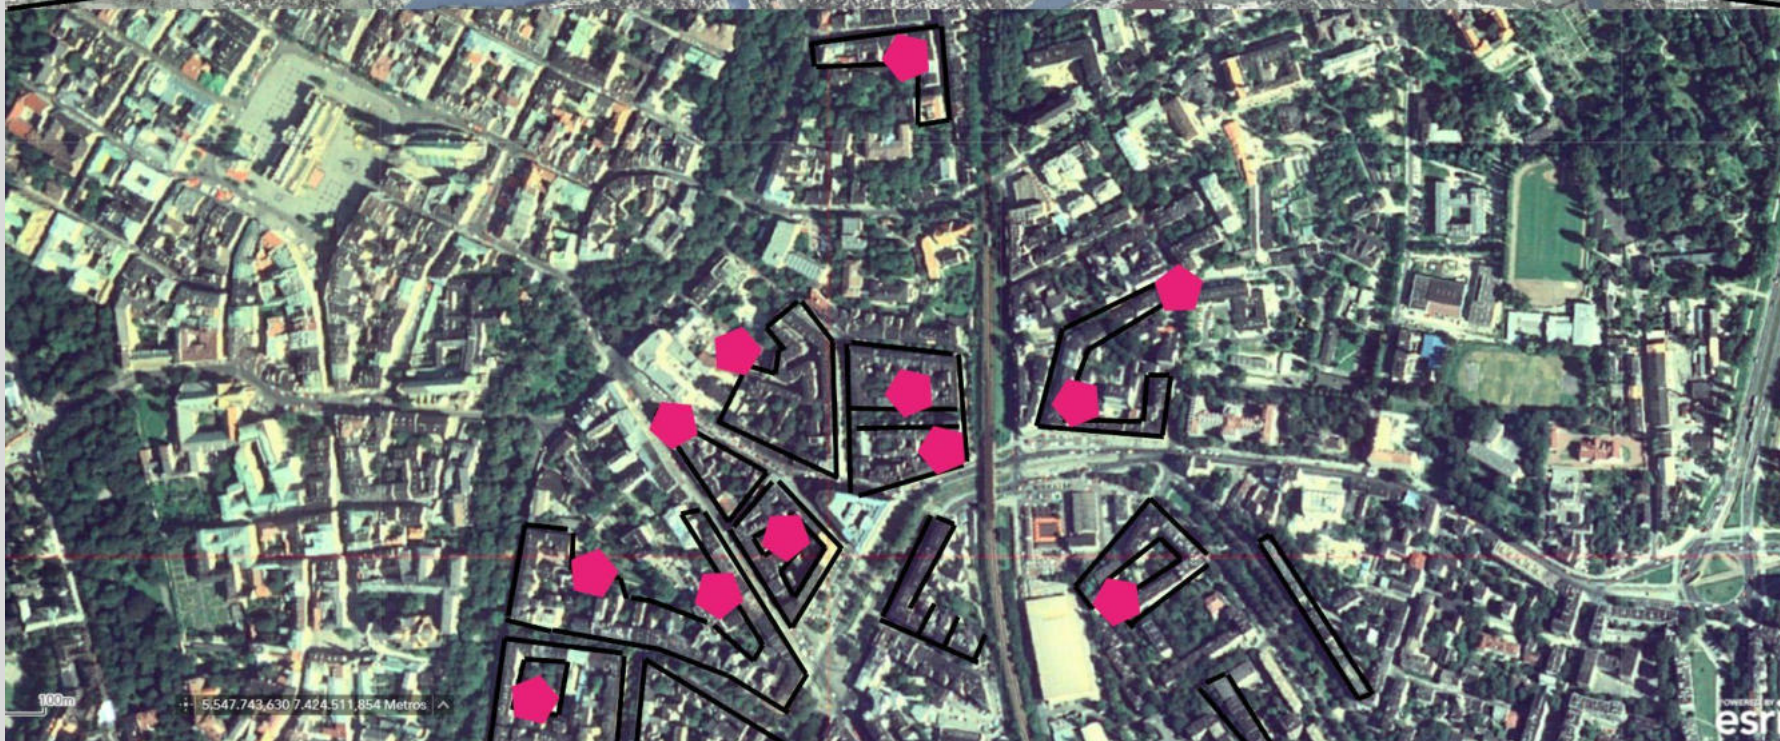

(04)

Años 2000

El Salto Urbano: Cracovia y la Adhesión a la UE (2004).




Consecuencias urbanas entrada Unión Europea

2004

* Plano actualidad



CULTURIZACIÓN DE LAS ZONAS INDUSTRIALES

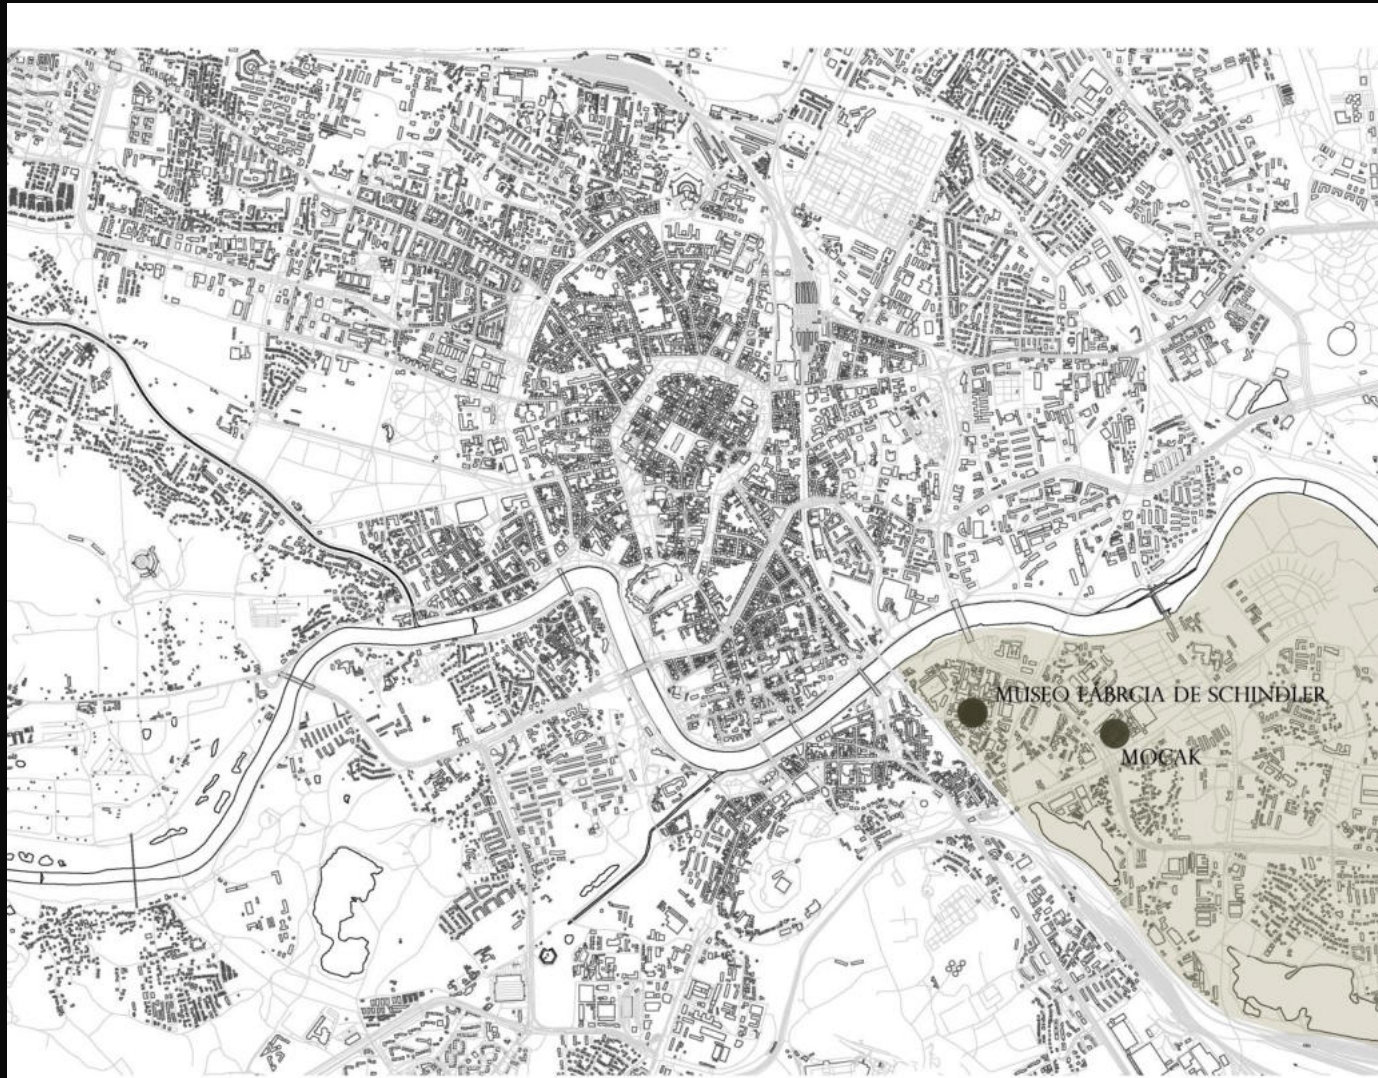


Fábrica de Schindler

Museo de Arte
Contemporáneo de Cracovia



(05)

*Del 2010 a la
actualidad.*

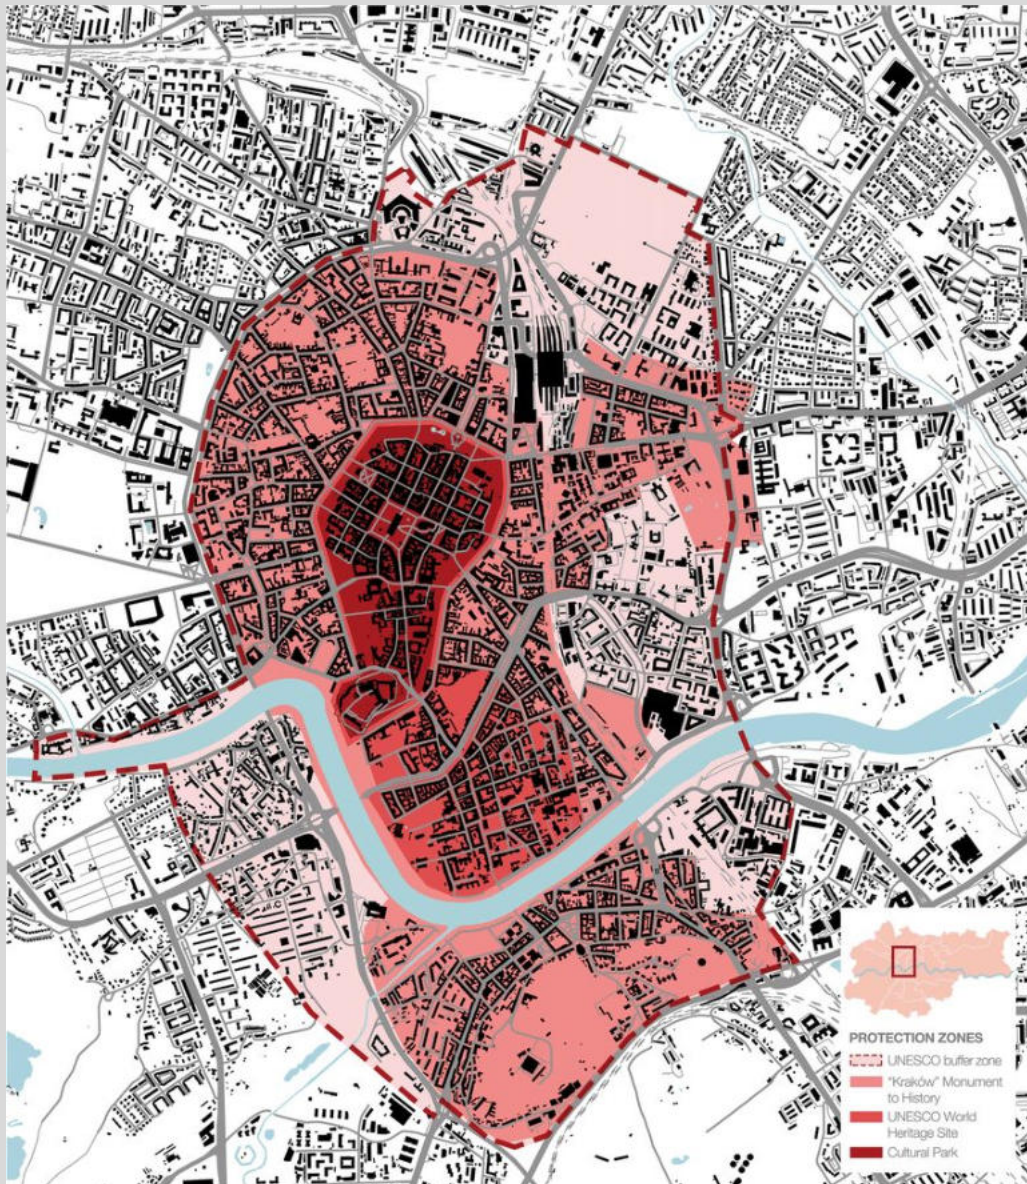

Zonas de protección UNESCO Cracovia - 2013

¿Cómo crece una ciudad con éxito económico cuando su corazón es patrimonio de la Humanidad?
El reto de la densificación.




Elaboración propia



Elaboración propia


El Vístula como barrera.

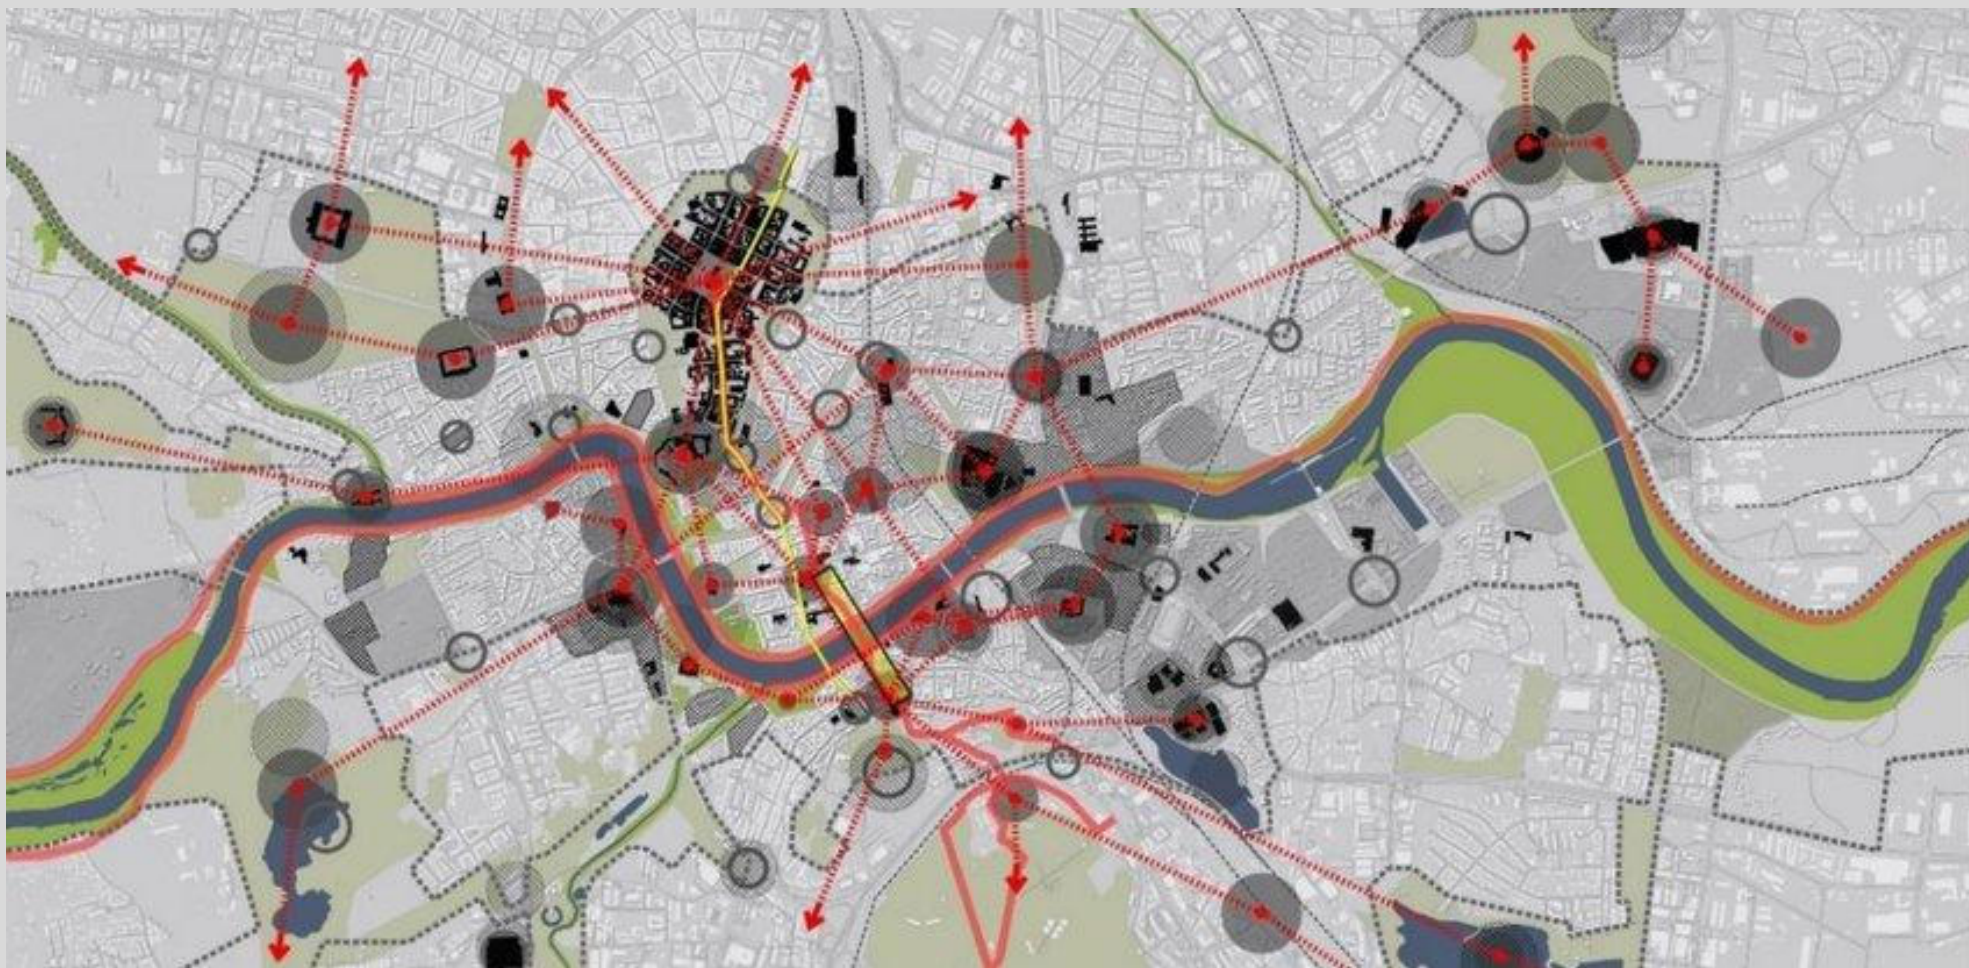

Documento de planificación espacial (MPZP): Análisis de la estructura urbana y la conectividad deseable en el valle del río Vístula



Oficina de Planificación Espacial del ayuntamiento de Cracovia - 2010

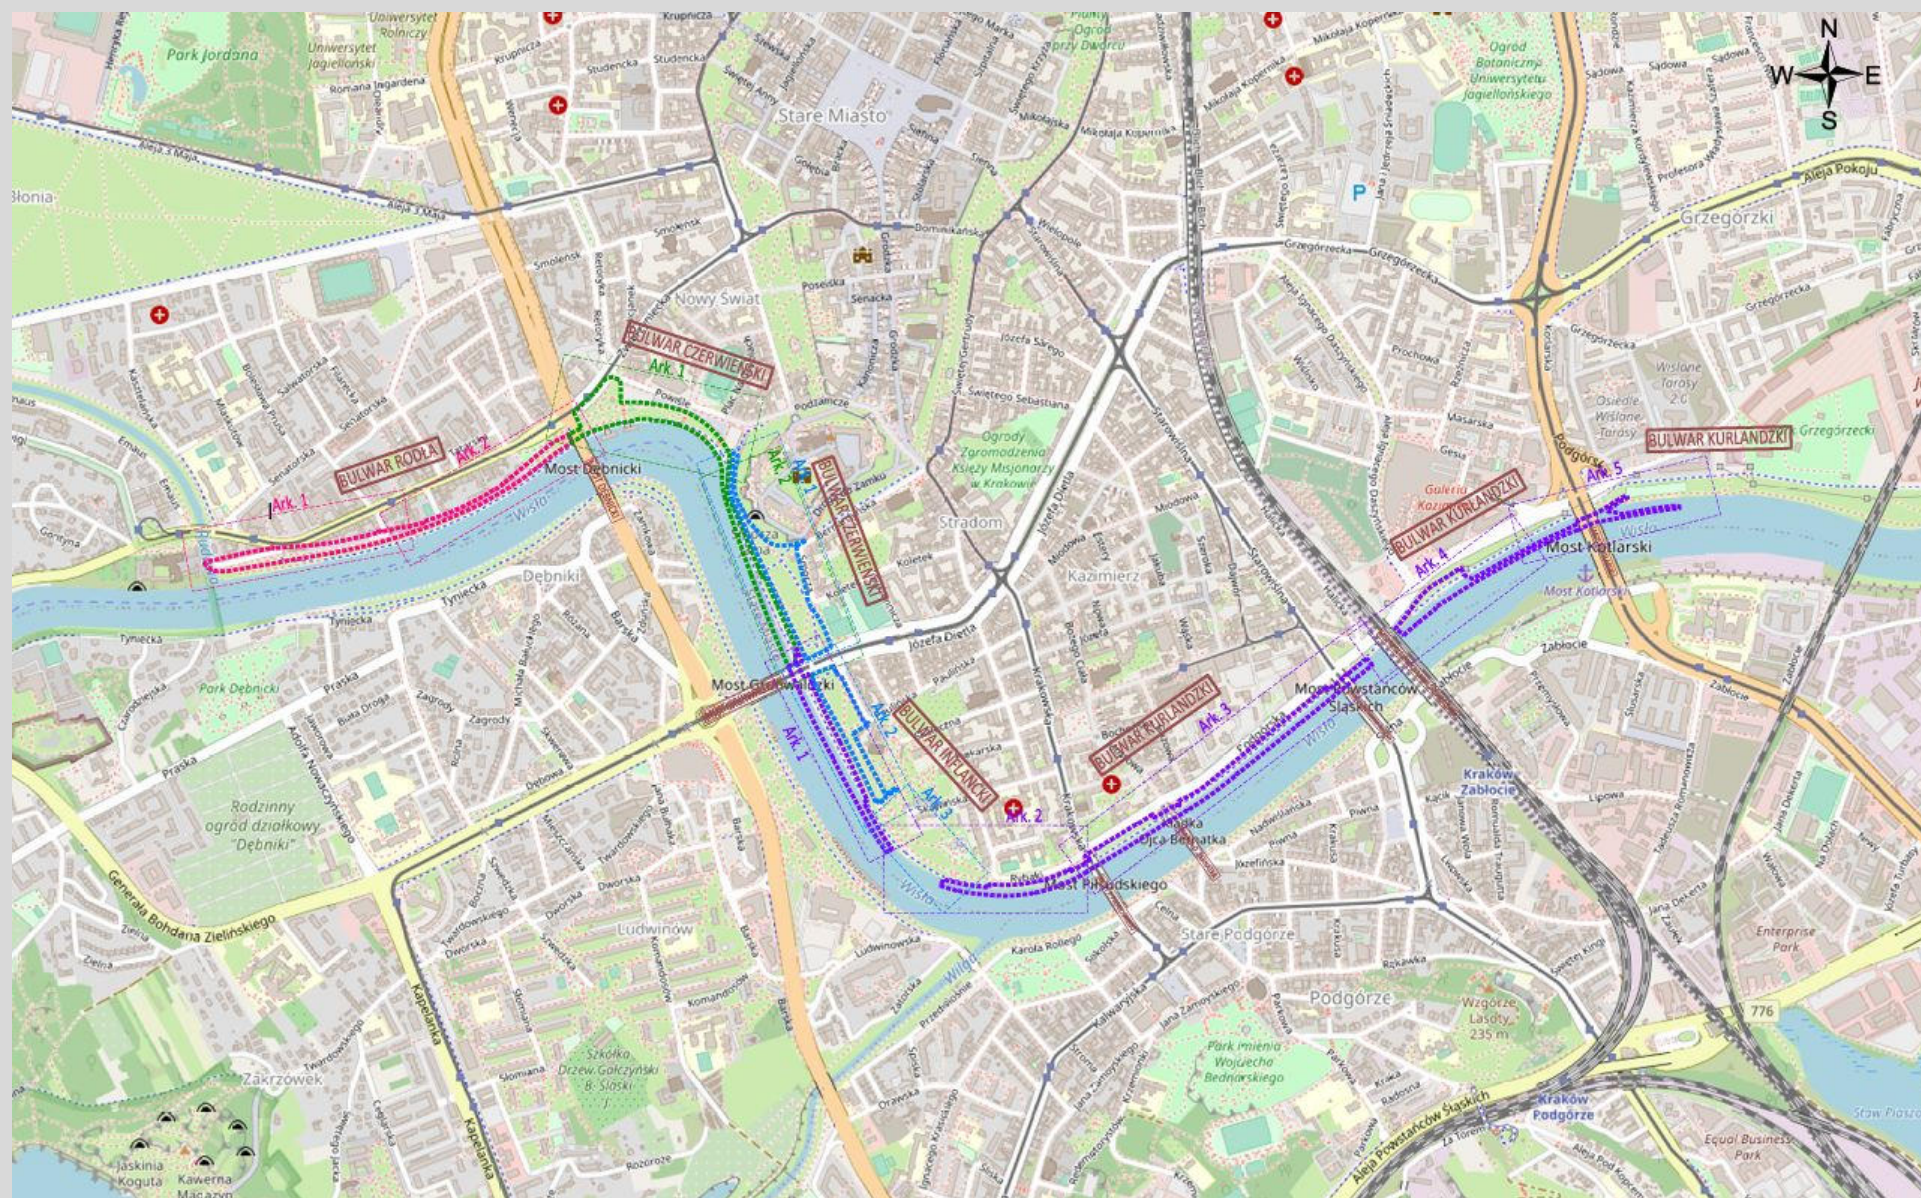

Ayuntamiento de Cracovia - 2010



Gentrificación y Turistificación.



Elaboración propia