


UG 2.1. Los usos en la ciudad

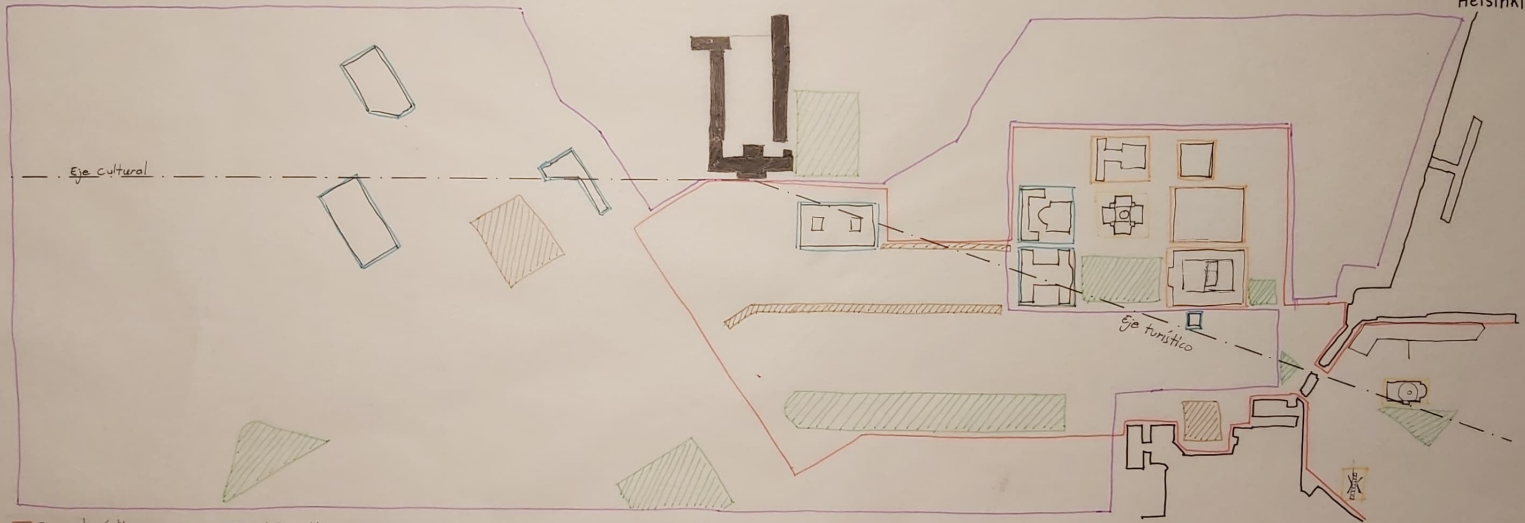

- Zona turística
- Zona residencial
- Zonas de uso público
- Zonas comerciales
- Nexo (estación)
- Ejes de usos principales
- Edif. Culturales
- Edif. Admin.
- Edif. turísticos

E 1:5000 0 100 250 500