


# VEGAVIANA, CÁCERES

## POBLADO DE COLONIZACIÓN.



Ocupación poblado:  
27,5 Hectáreas.  
Total superficie construida edificios públicos:  
6.391 m<sup>2</sup>  
Total superficie construida viviendas:  
31.963 m<sup>2</sup>  
Total superficie construida:  
38.354 m<sup>2</sup>

ESCALA 1:5000

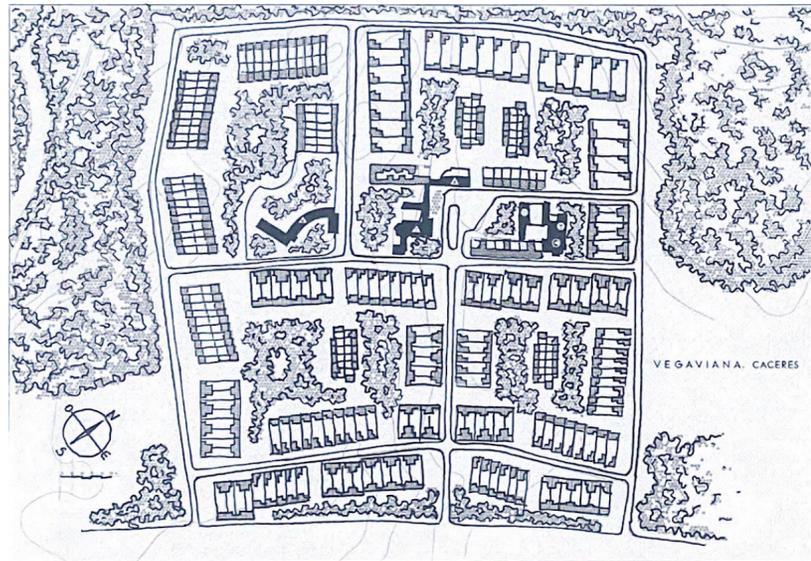


Esta investigación surge del interés por aquella tierra que actualmente denominamos como la España vacía.

Este trabajo tiene como objeto discernir qué papel toma la arquitectura como herramienta para evitar o revertir la emigración del campo a la ciudad. Comprobar si el Poblado puede aportar unas claves que permitan solucionar el problema de la España vaciada actual.

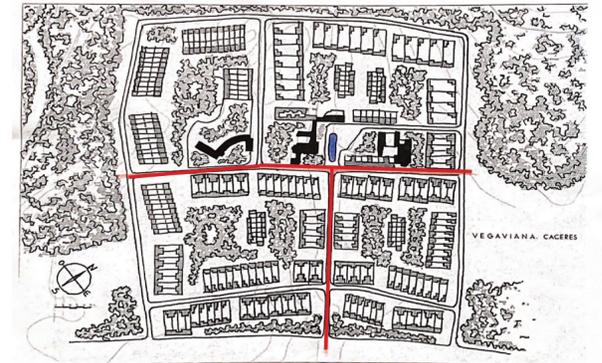
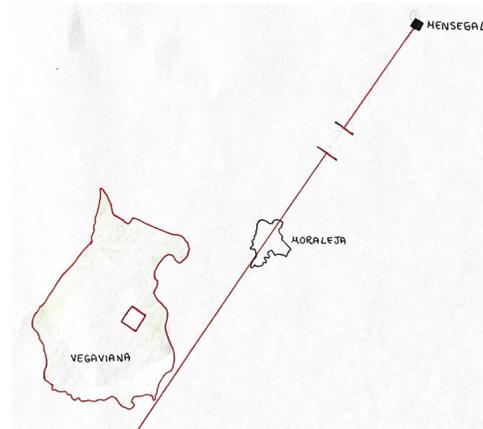


1. Perpendicular al camino que une Mensegal con Moraleja, parte una calle principal al centro del mismo que se cruza ortogonalmente con otra vía importante en la que se ubican todos los edificios públicos. Además al cruzarse las calles con la calle de acceso, forman la plaza (pintada en azul) donde se encuentran los edificios públicos más importantes: la iglesia y el ayuntamiento.

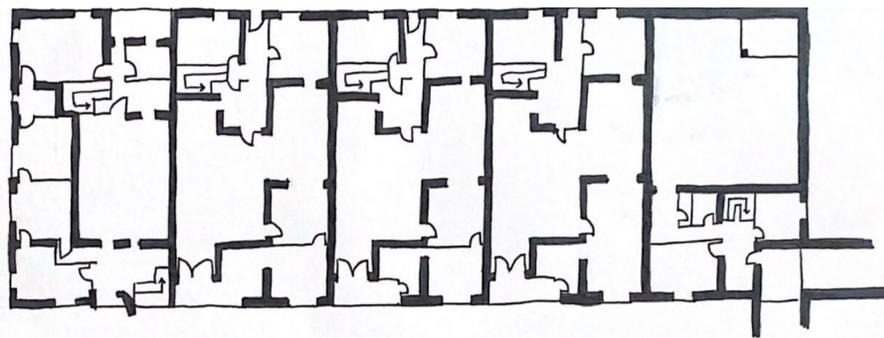


0 1 5 10 15 20

ESCALA 1:500

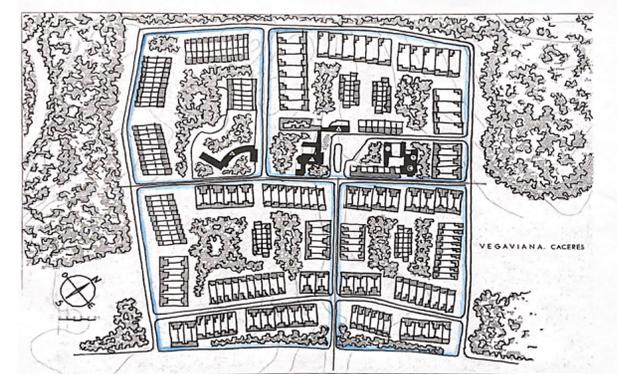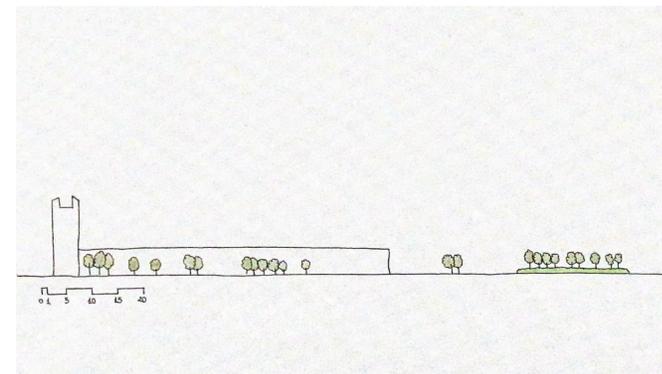

2. La calle paralela a la principal hace que el poblado quede estructurado en cuatro grandes manzanas donde se localizan las viviendas de los colonos.

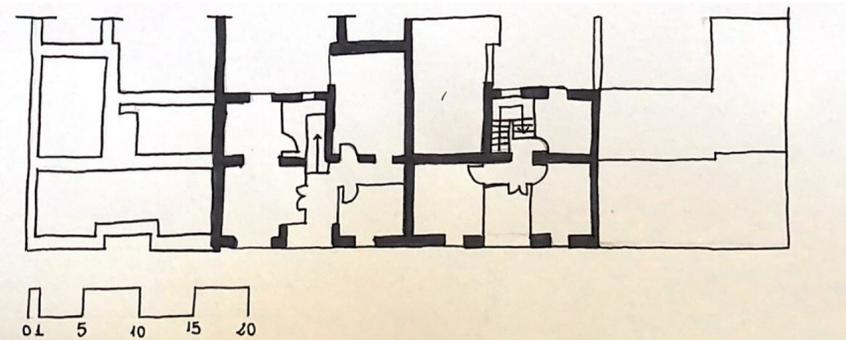

0 1 5 10 15 20

ESCALA 1:500

3. Una ronda perimetral circunvala al pueblo. Prevalece el criterio de separar circulaciones de modo que animales y carros transiten sólo por las calles previstas y por el interior de las manzanas se realiza el acceso a las viviendas para mantener en la medida posible la espléndida vegetación existente.

