


GRANADA

VALORACIÓN DEL EMPLAZAMIENTO Y LAS FORMAS DE LA CIUDAD

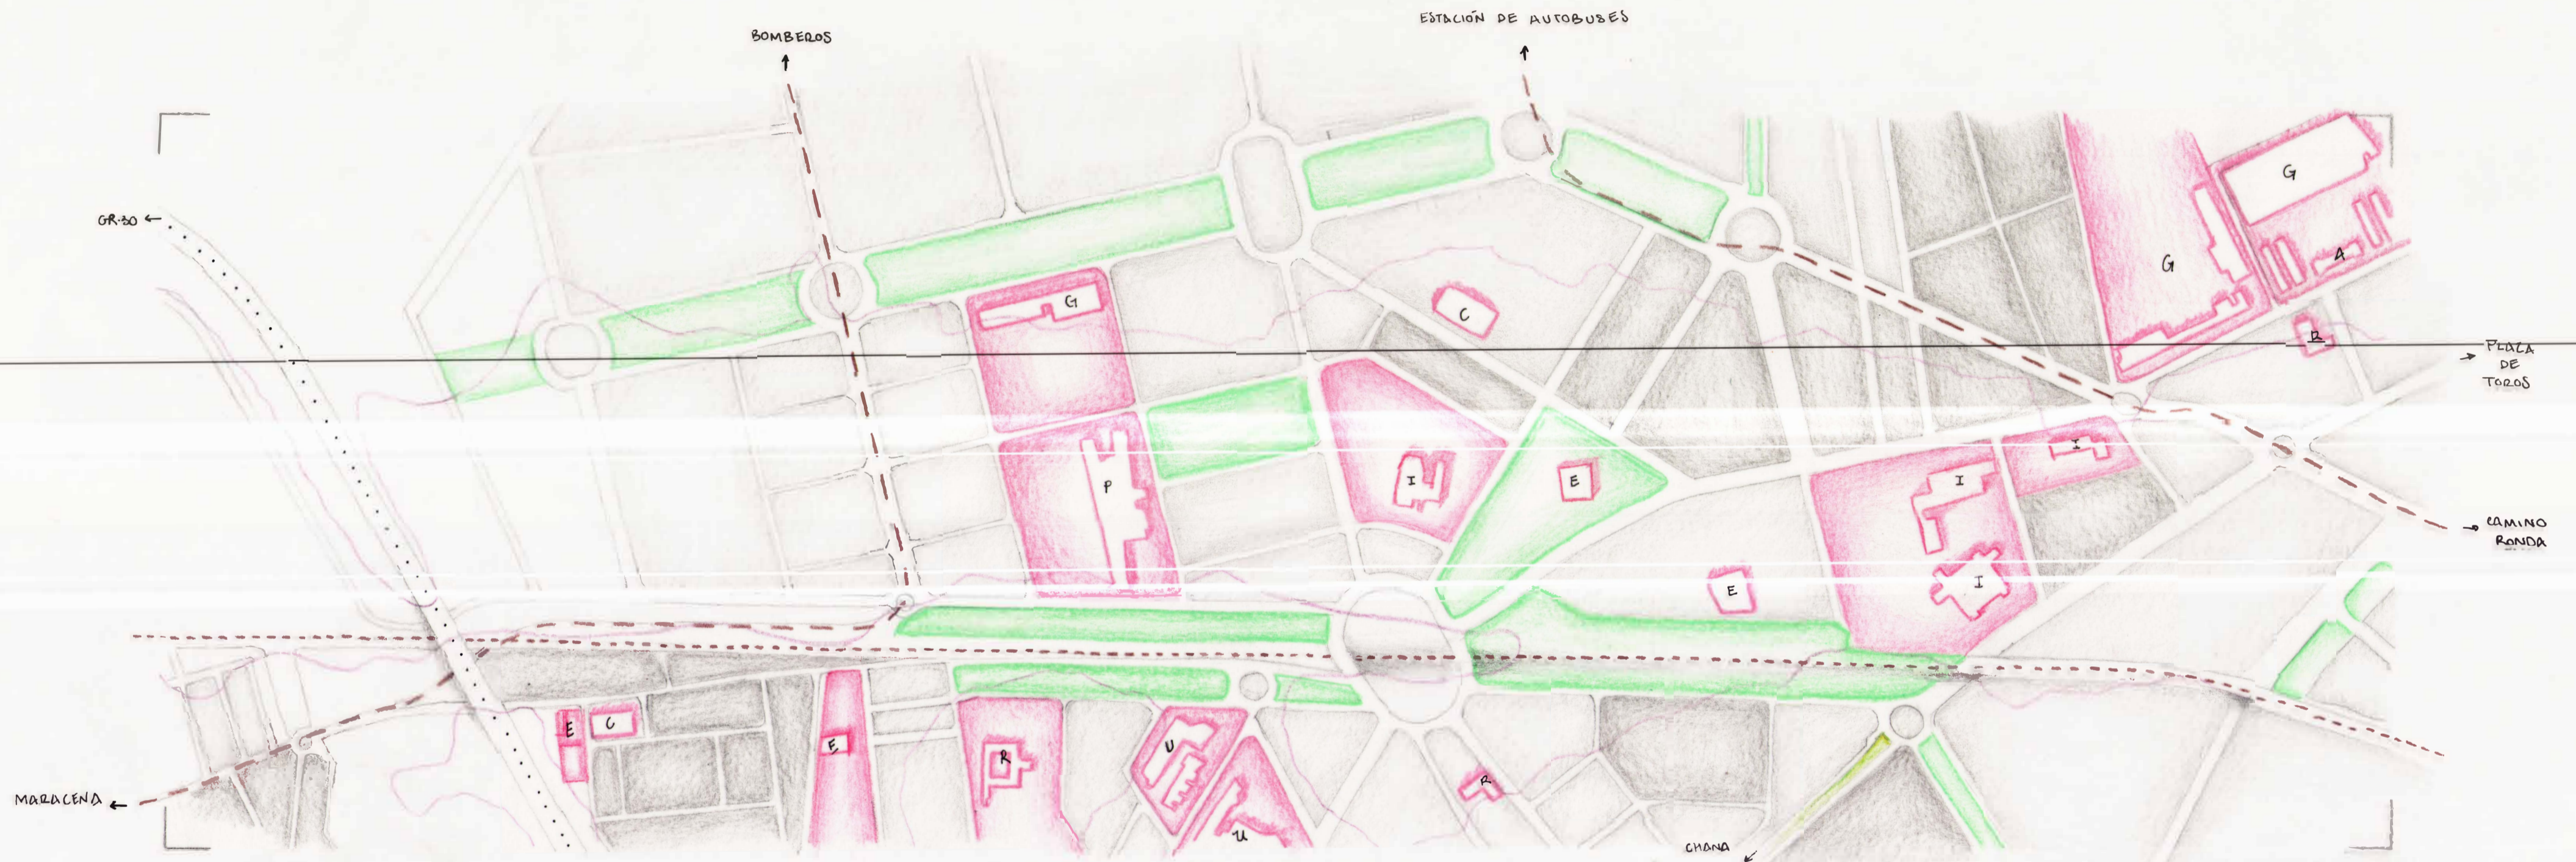

- INDICE
- ZONAS VERDES
 - CURVAS DENIVEL
 - SERVICIOS PUBLICOS
 - EDIFICIOS > 3 PLANTAS
 - EDIFICIOS < 3 PLANTAS
 - VIAS DE TREN
 - VIAS DE METRO
 - AUTOVIA

- E CENTRO ESCOLAR
- I CENTRO EDUCACION SECUNDARIA
- U CENTRO UNIVERSITARIO
- G COMPLEJO DEPORTIVO
- C CENTRO DE SALUD
- P JEFATURA DE POLICIA
- R CENTRO RELIGIOSO
- A CENTRO ADMINISTRATIVO

ESCALA 1/5000

ALEJANDRO BLANCO ELICES
 CRISTINA OCON TORIBIO
 ISABEL MARIA SANCHEZ ARMENTEROS GRUPO C

URBANISMO 1