
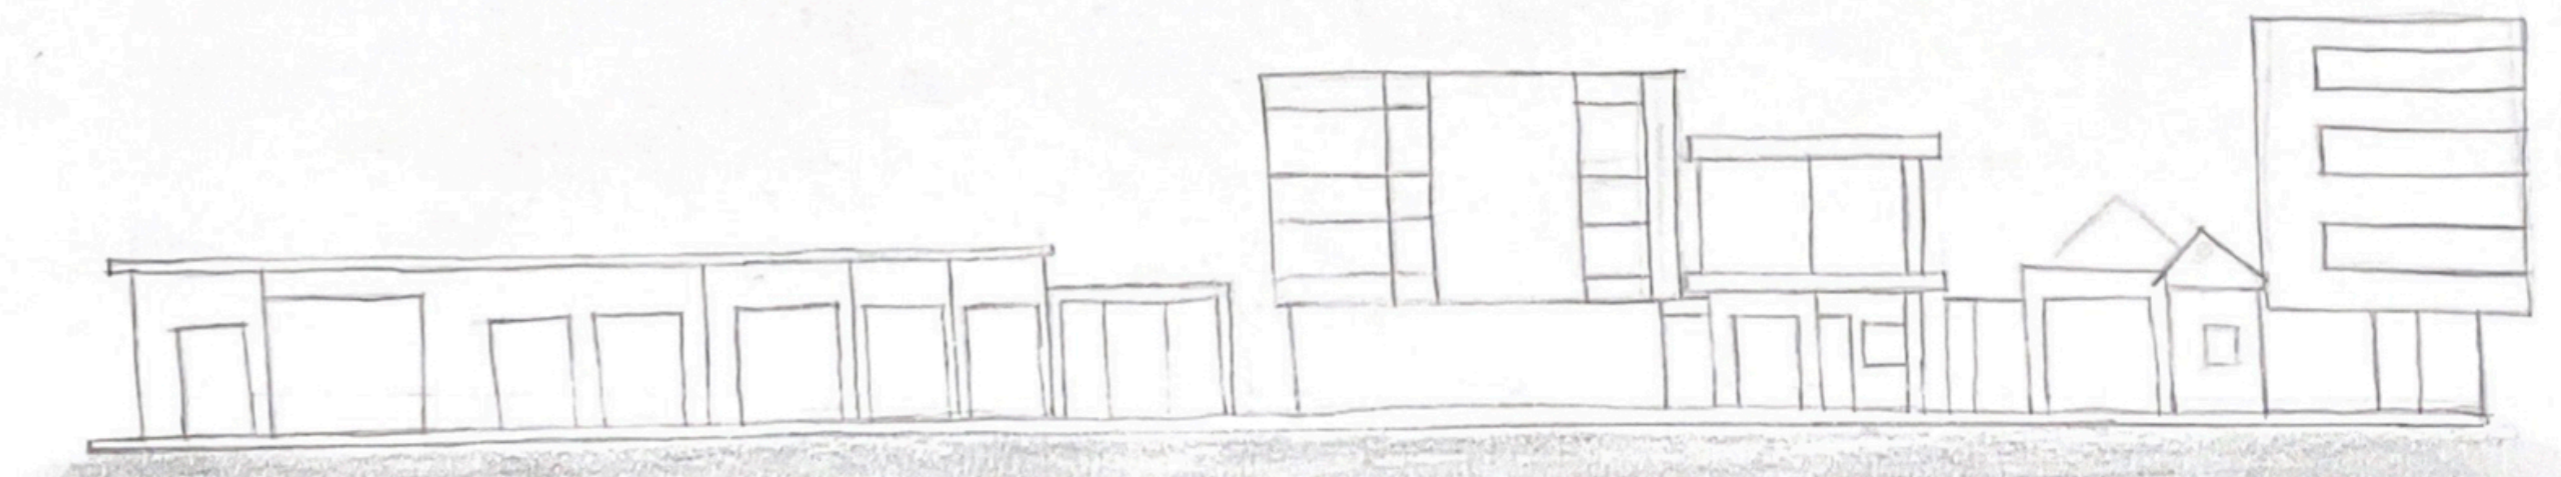


- Con patios semiprivados.
- Edificios relevantes
- Bloques agrupados
- Torres
- Aleatorio
- Paredados
- Con patios privados
- Parcela seleccionada.

ESCALA 1: 5000

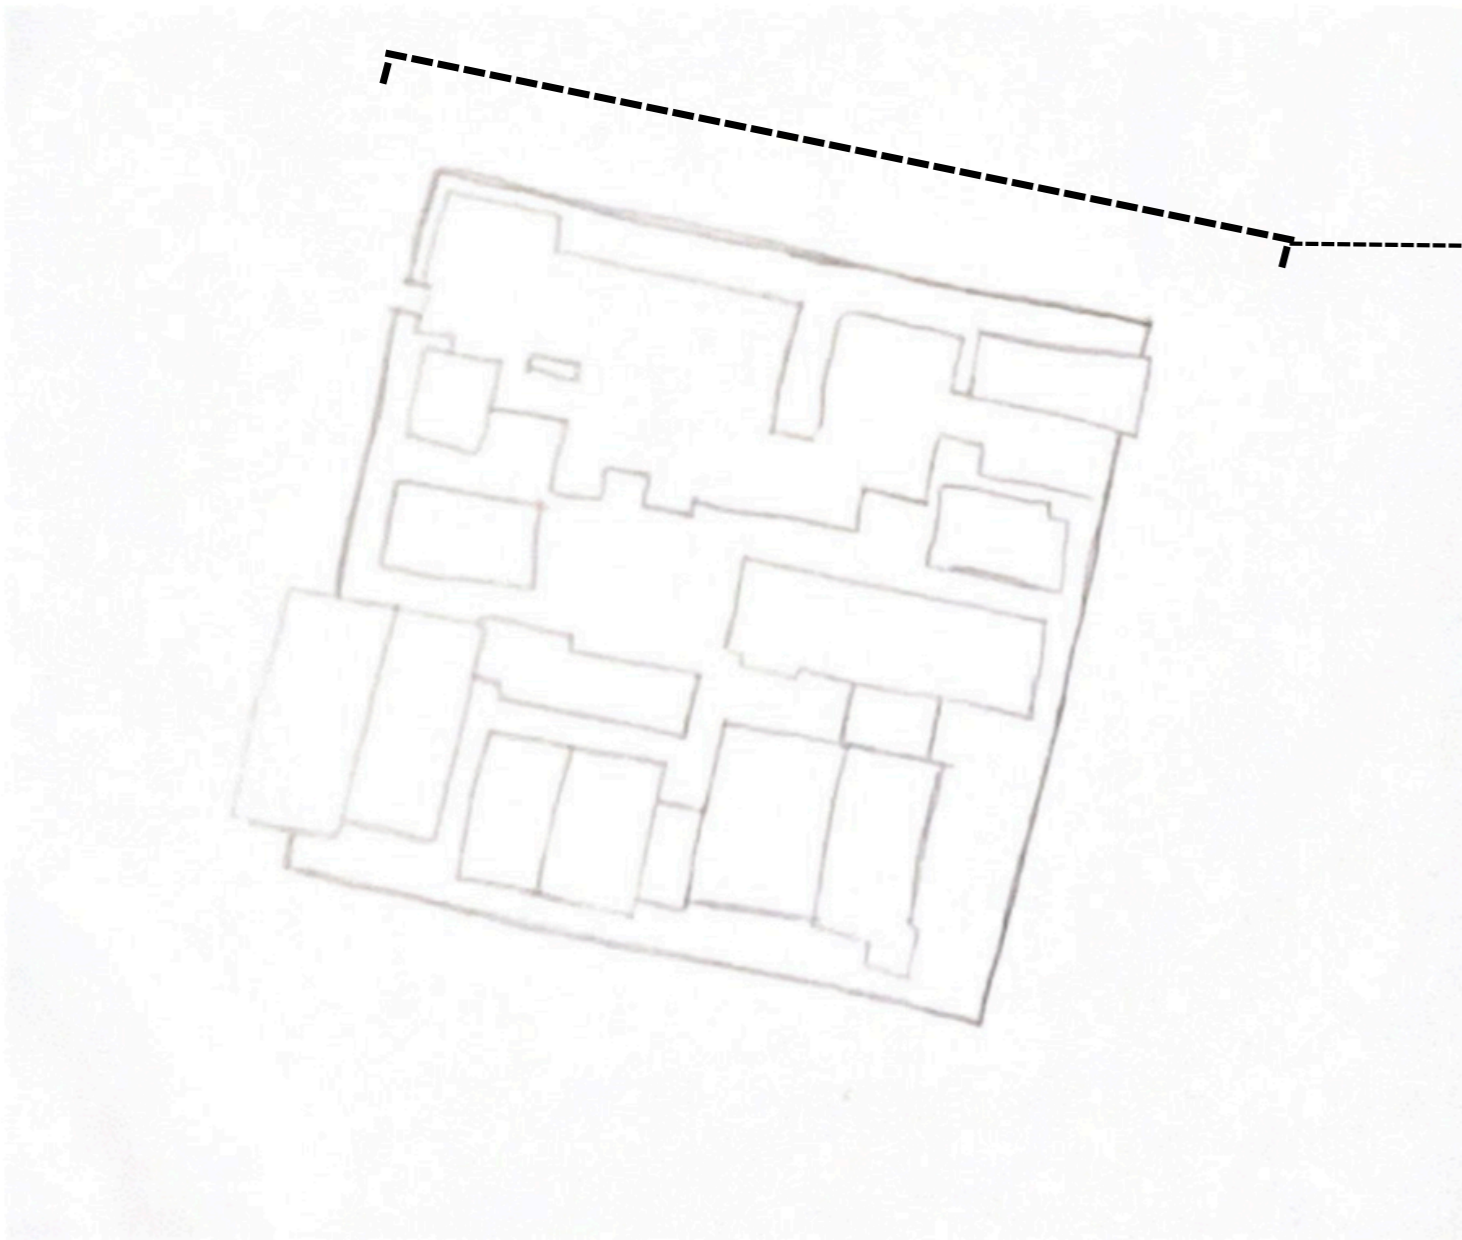

Especial énfasis en la parcela seleccionada, la cual contiene patios privados como semiprivados. Su distribución es bastante aleatoria, sin ningún planteamiento previo.