




Estado Actual Edificación Zonas Verdes E. 1:20000



Rehabilitación y Remodelación E. 1:20000

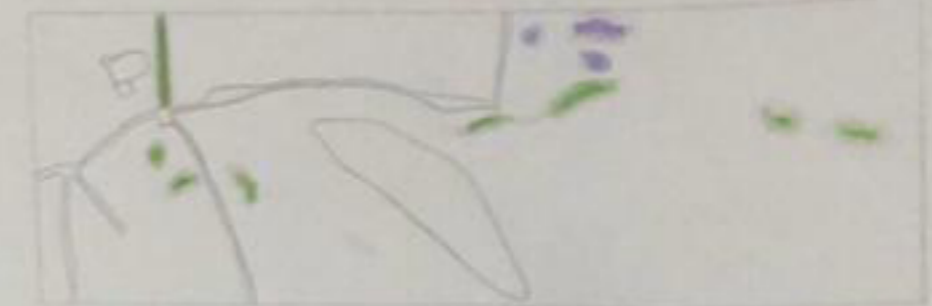


Nuevos equipamientos y zonas verdes E. 1:20000



Propuesta 2050

E. 1:5000

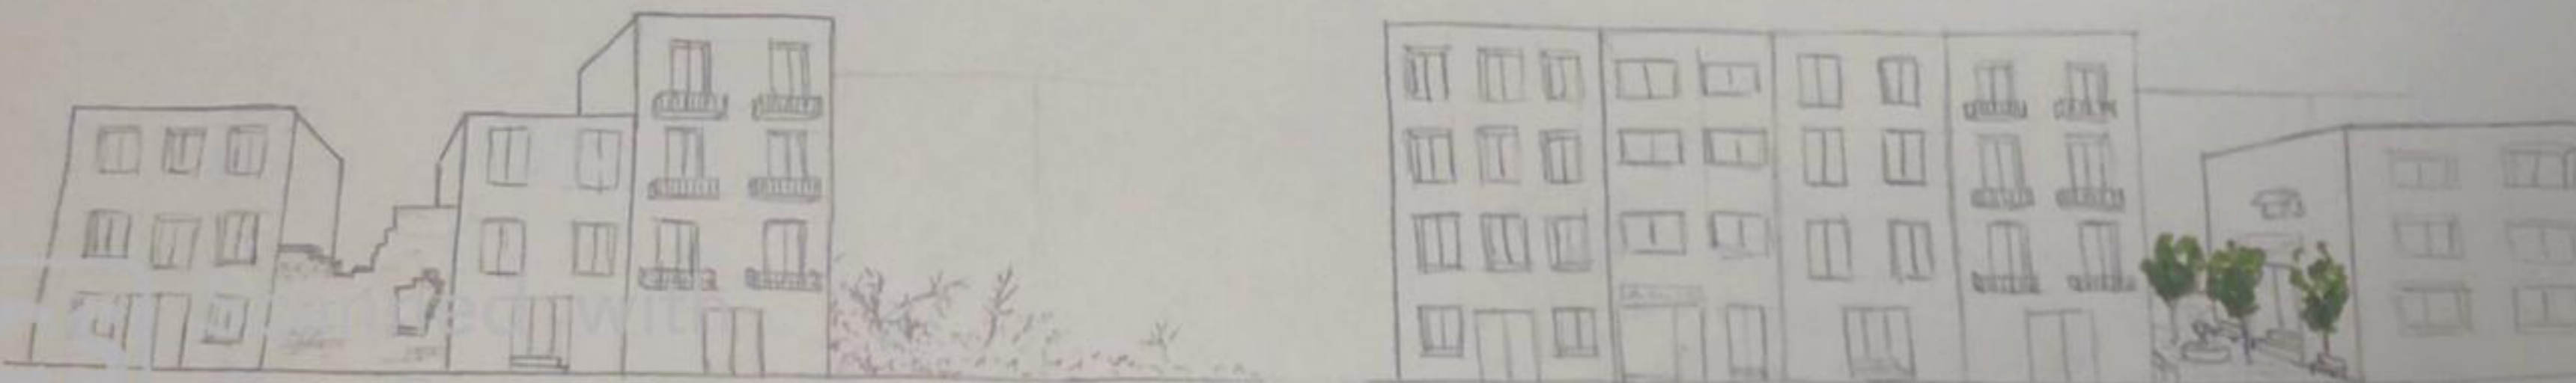

ESTADO ACTUAL

PROPUESTA

Granada. Río Darro  
Urban Games 06.  
Estrategia  
Begoña Fernández Martínez  
Jose Luis Moreno Godino  
Alba Ordóñez Trassierras