


Alzado AA' Escala 1/250

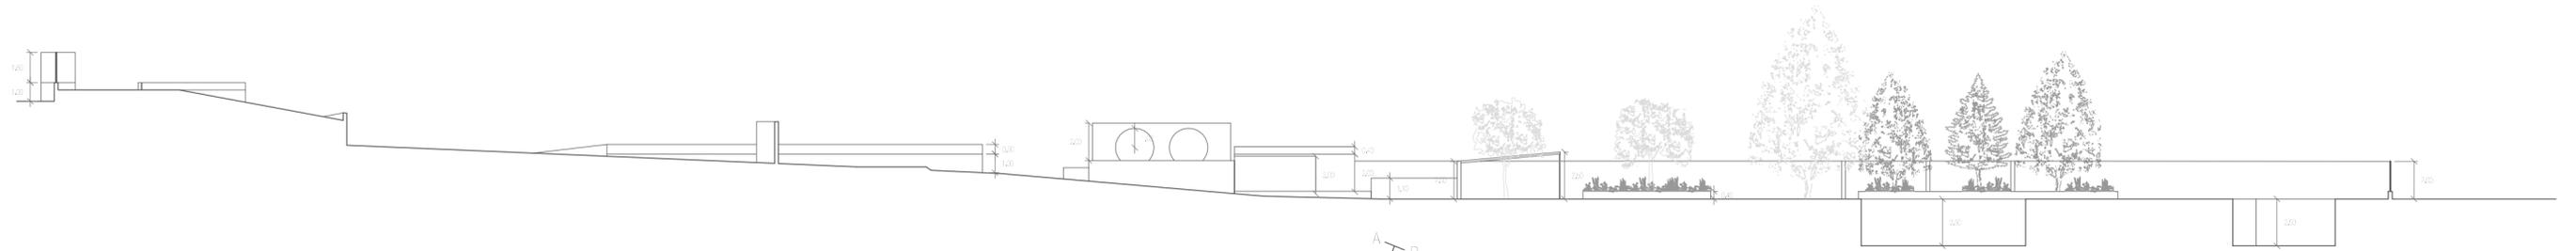

Alzado BB' Escala 1/250



| N Escala 1/1000  
 Juan Domingo Santos Diciembre 2012  
 Alejandro Nieto Jiménez Proyectos 4