

WALDEN 7

ESCALA 1:2000

0 5 10 20 50 100 M

BLOQUE DE EDIFICIOS

5 ALTURAS

4 ALTURAS

EQUIPAMENTOS

ZONAS VERDES

COMERCIAL

VIALES

PEATONAL


SECUNDARIOS

PRIMARIOS

AUTOVÍAS

CIRCULACIÓN PÚBLICA

CAJA ASCENSOR

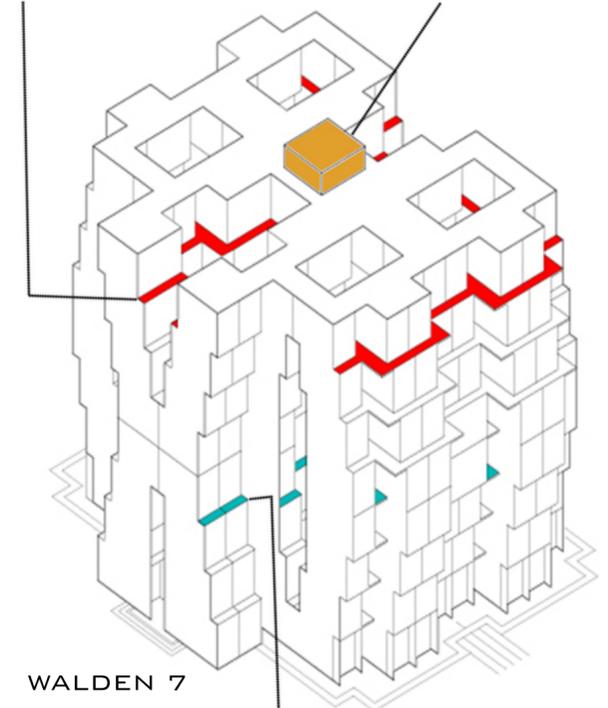

WALDEN 7

COLUMNAS DE CARGA PRINCIPALES

ANÁLISIS MODELOS EJEMPLARES_ WALDEN 7

GRUPO D

OUASSIM, AL HAMMOUTI

MOHAMED AMINE, BOUSFER AISSAOUI