



TRABAJO FINAL: BERGAMA, TURQUÍA. 2049

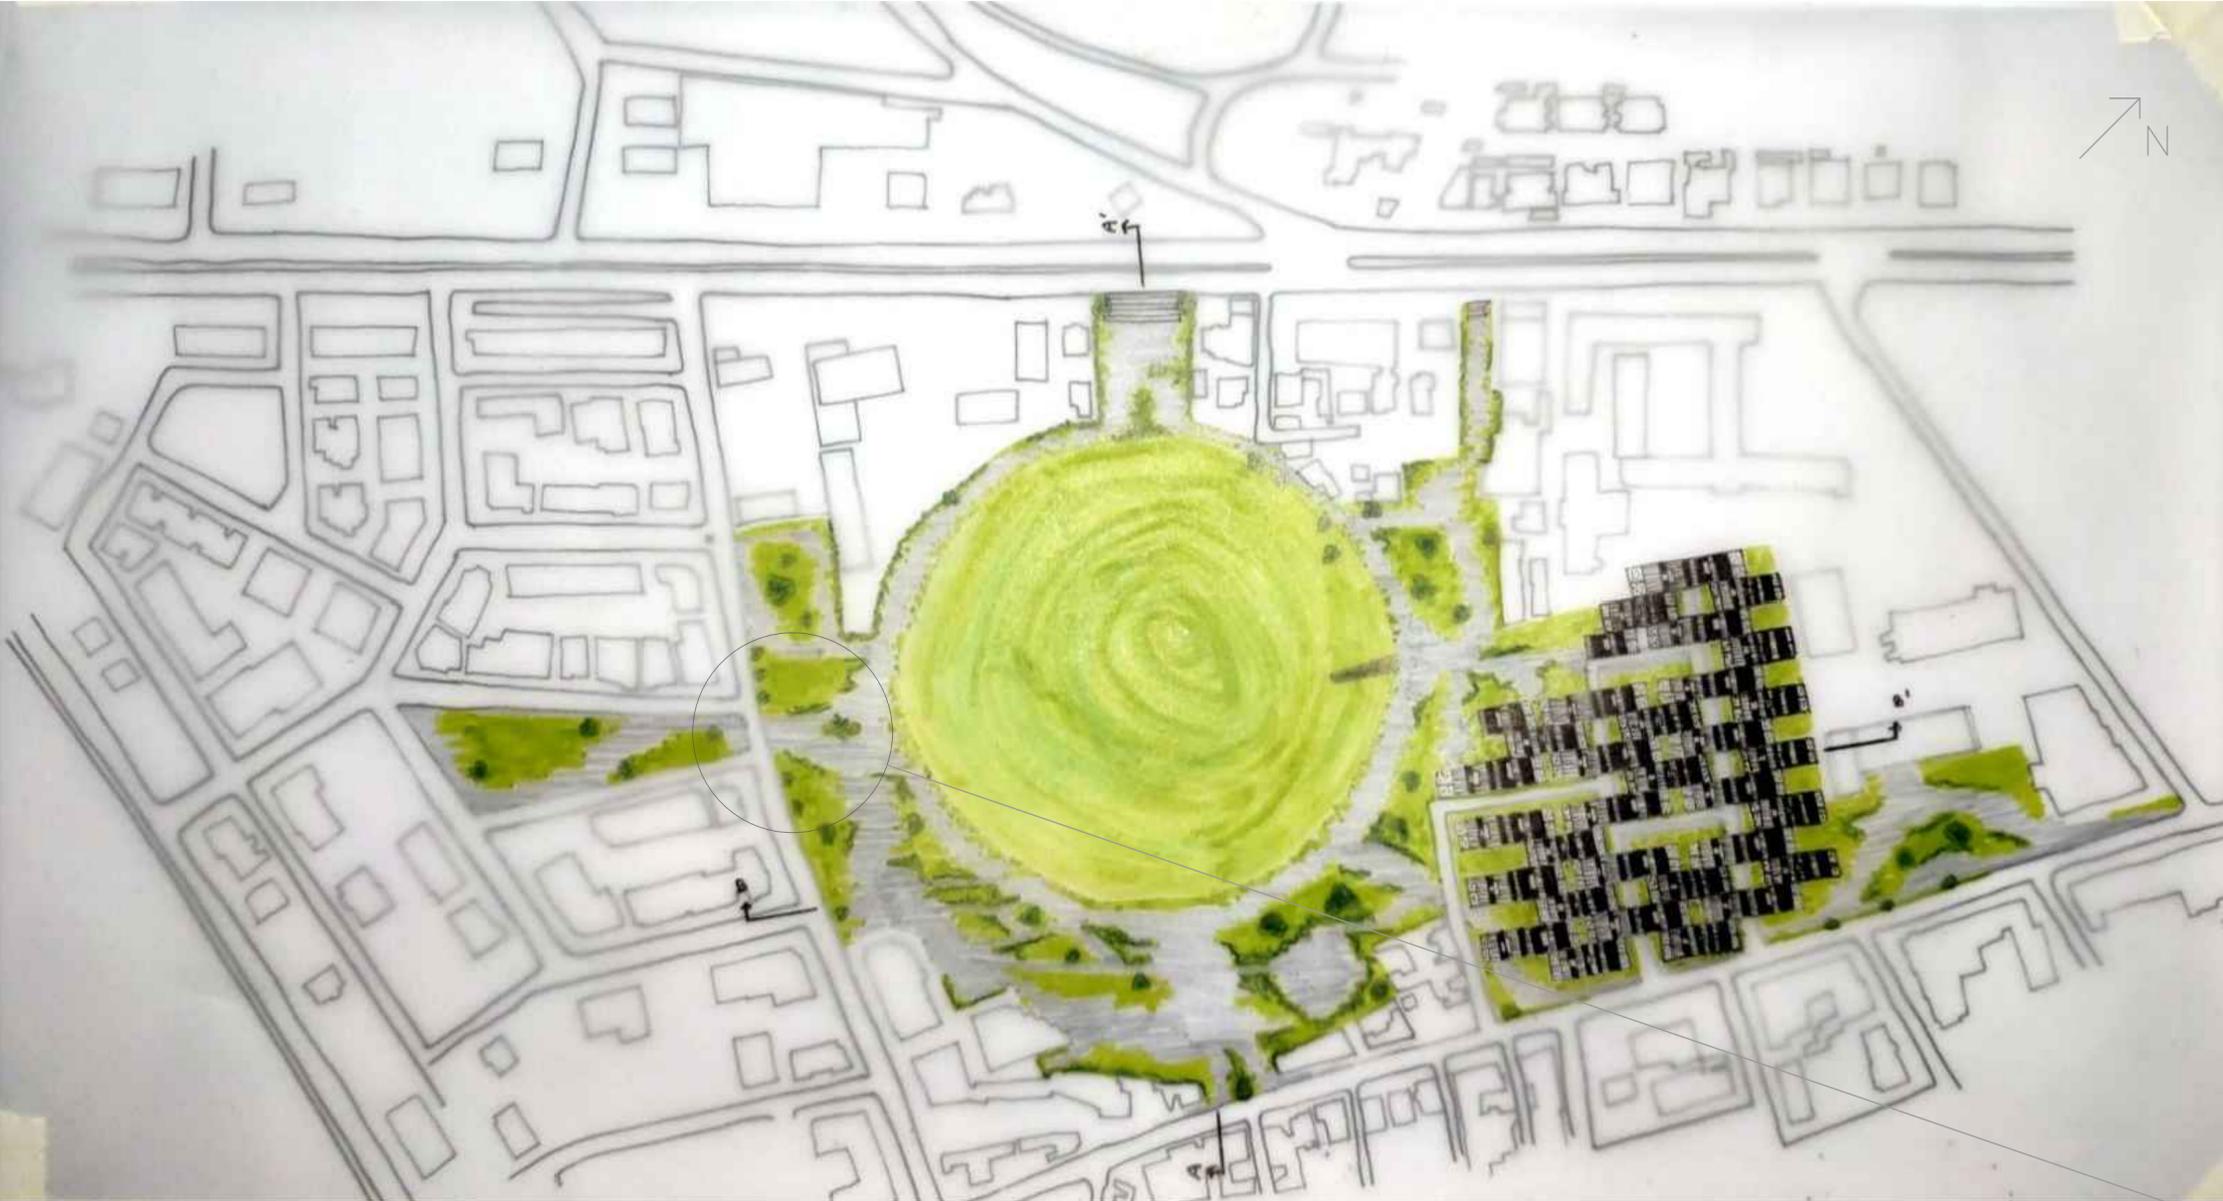

MAQUETA DE LA PROPUESTA A:

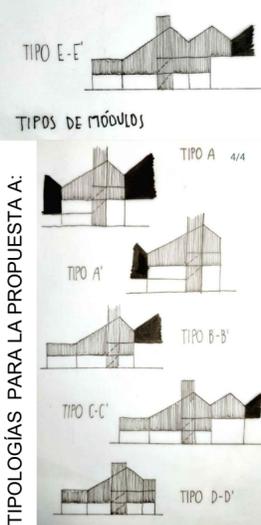


TIPOLOGÍAS PARA LA PROPUESTA A:




DETALLE SOBRE PROPUESTA:

SECCIONES SOBRE EMPLAZAMIENTO DE LA PROPUESTA:

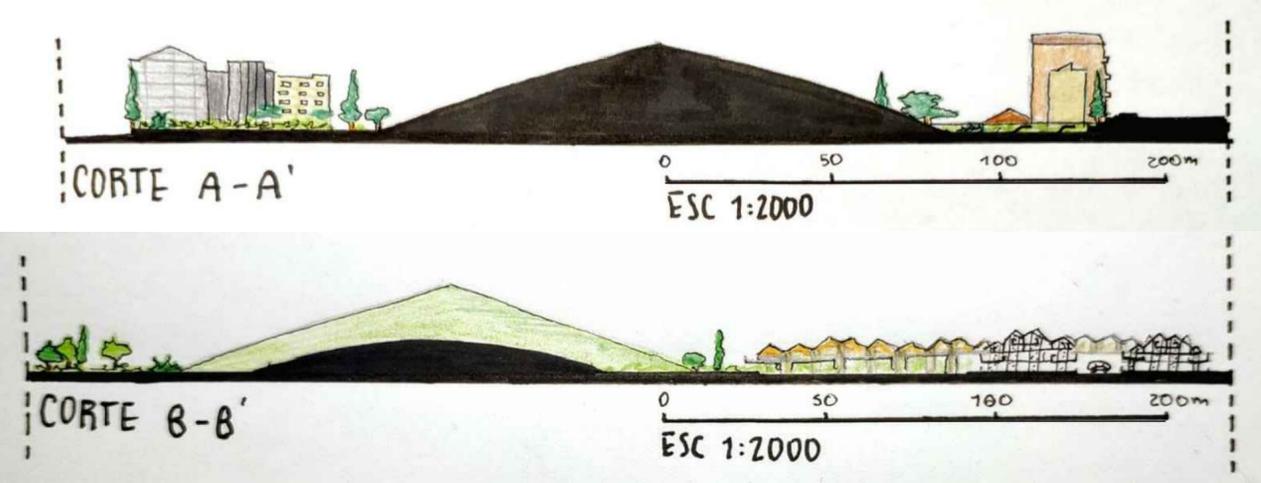

VISTA DE LA INTERVENCIÓN URBANA:

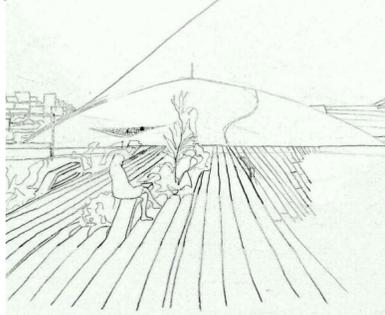

URBANISMO 1

PROFESOR: ABARCA ÁLVAREZ, FRANCISCO JAVIER
 FECHA: 09-02-2022
 ALUMNO: TORRES, LEANDRO NAHUEL