


CIUDADES Y FORMAS





E: 1/5000

- PLAZAS
- EDUCATIVO
- DEPORTIVO
- CULTURAL
- SANITARIO
- RELIGIOSO
- METRO
- TREN
- CURVAS DE NIVEL
- Hitos
- Edificios singulares
- Ejes de tráfico masivo
- Vías secundarias
- Casco Histórico

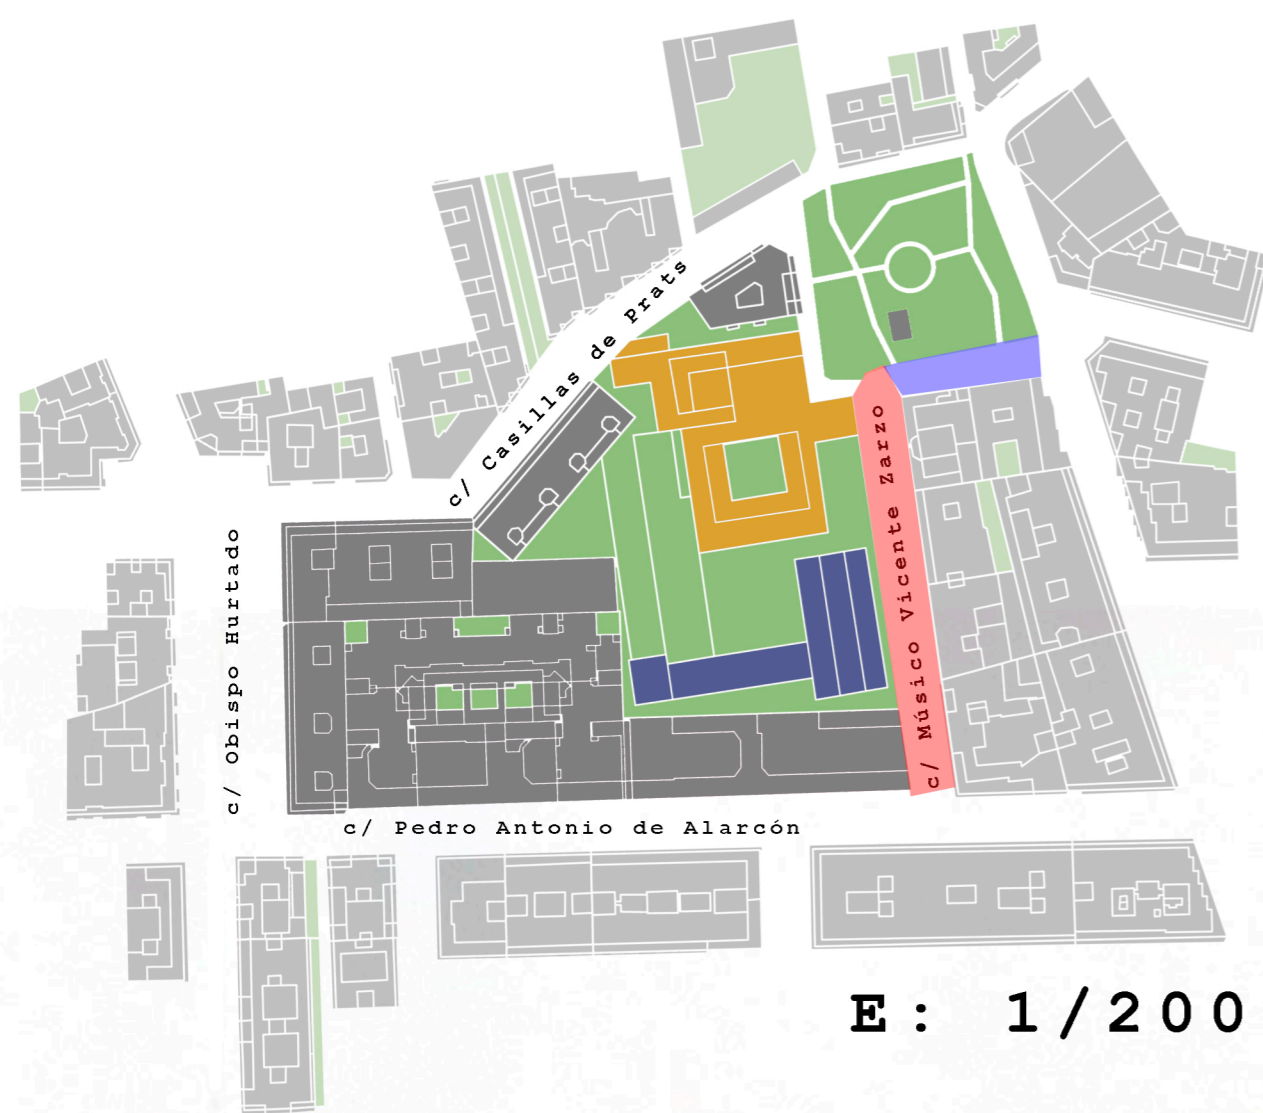

E: 1/2000

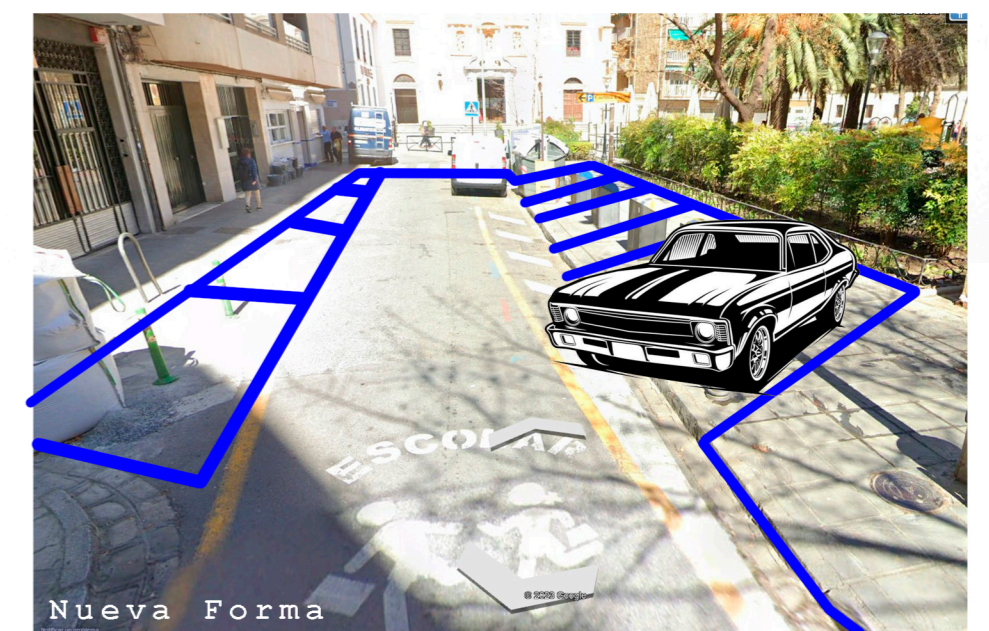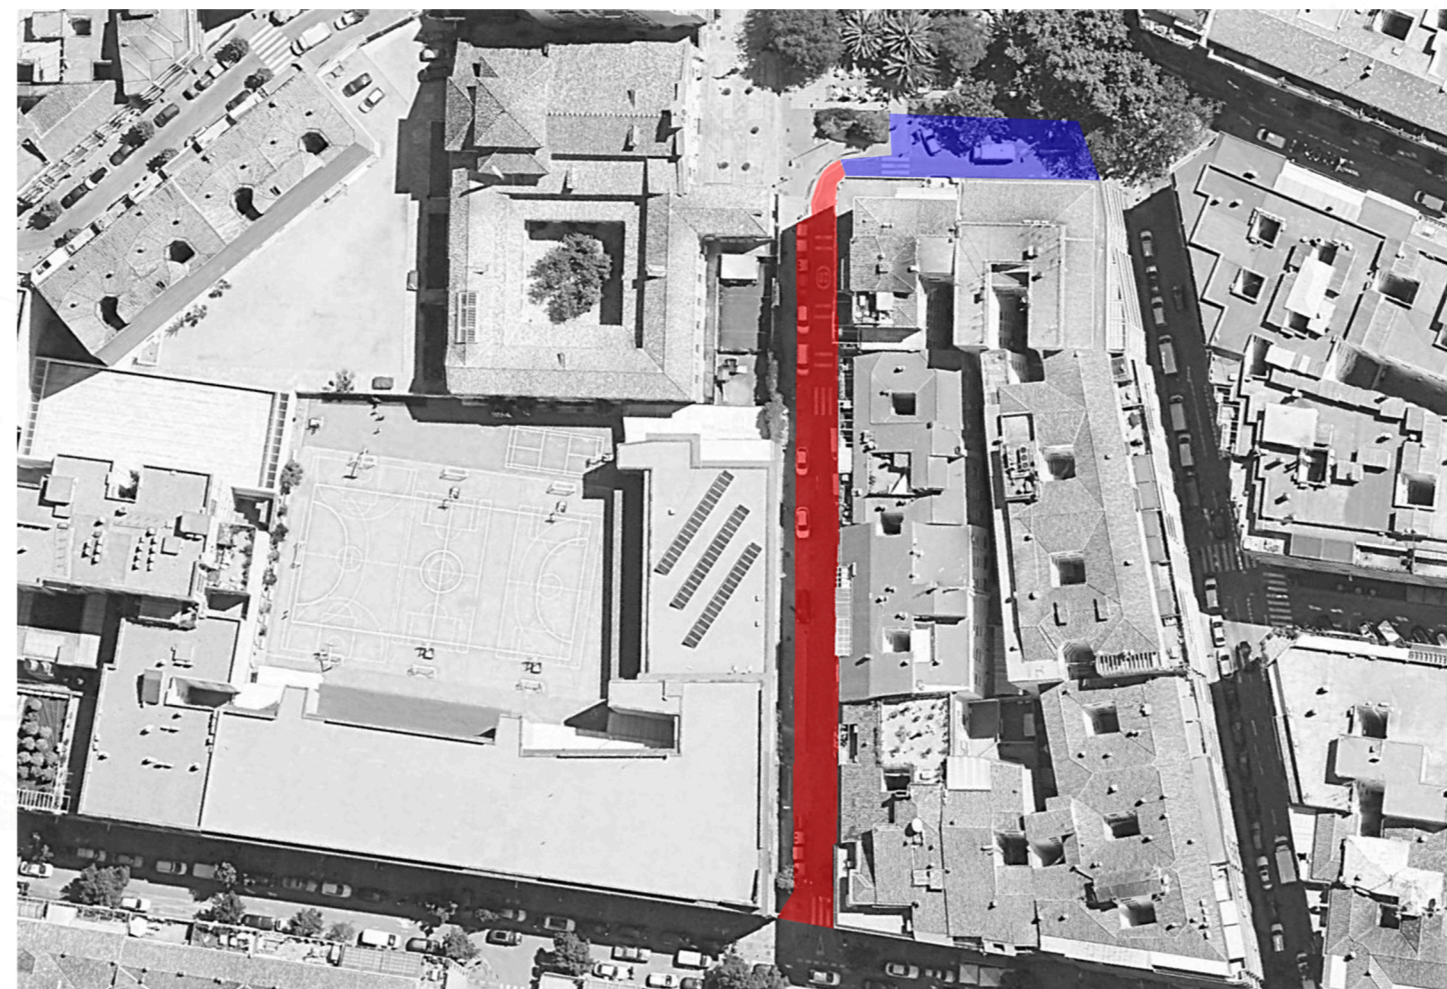

Como nueva forma se procede a crear una vía peatonal en c/Músico Vicente Zarzo tras la presencia en dicha manzana del colegio Diocesano Internacional Virgen de Gracia en el que puntualmente se puede acceder con vehículos a rodado como motocicletas o ciclomotores. En el tramo azul se reemplazaran las plazas de aparcamiento suprimidas de la c/ Músico Vicente Zarzo.