



BOGOTÁ

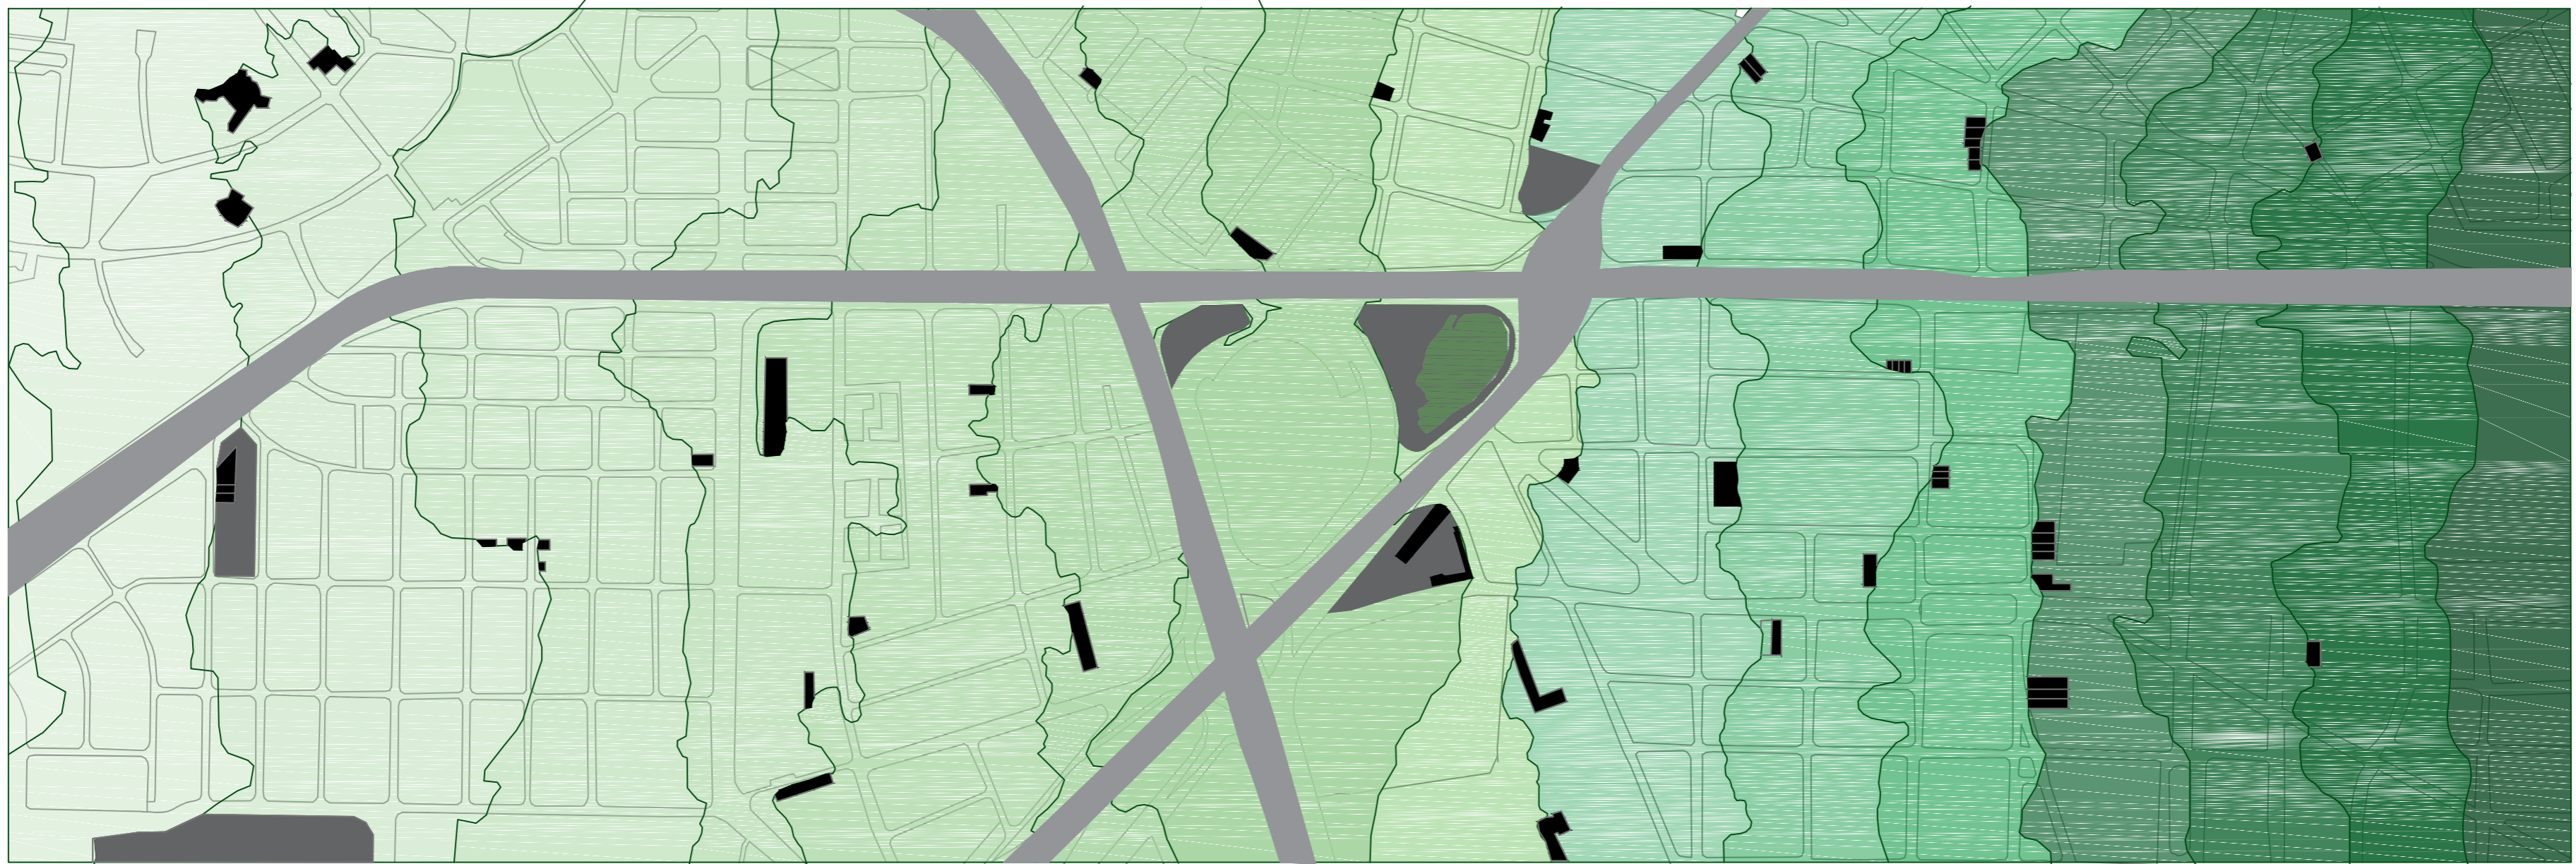

PENDIENTE

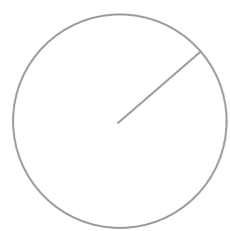

- zonas que se adaptan a la topografía
- construcciones que se adaptan a la topografía

Escala 1/5000

Lorena Navas Anguita
Urbanismo 1 ETSAG
PLANO TOPOGRÁFICO