



ESTRATEGIAS

- PLAZAS
- CIRCULACION VEHICULAR
- CIRCULACION PEATONAL

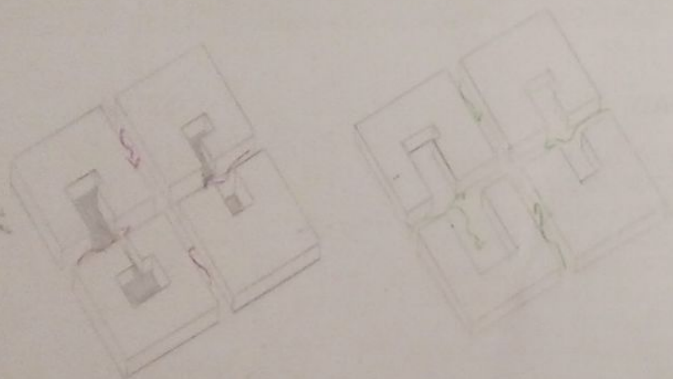


SUPERMANZANAS EXISTENTES
 QUE PROPONEN UNA
INTEGRACION ARQUITECTONICA
 CON EL PAIS CULTURAL, SOCIAL
 Y DE ESPERAMIENTO EN SU
 INTERIOZ CREACION DE PUENTES
 Y ESPACIOS VERDES Y OTRA
EXTENSION DEL ESPACIO PEATONAL.
 UNA COMUNIDAD CON TODAS LAS NECESIDADES
 CERCANA A LA AV.

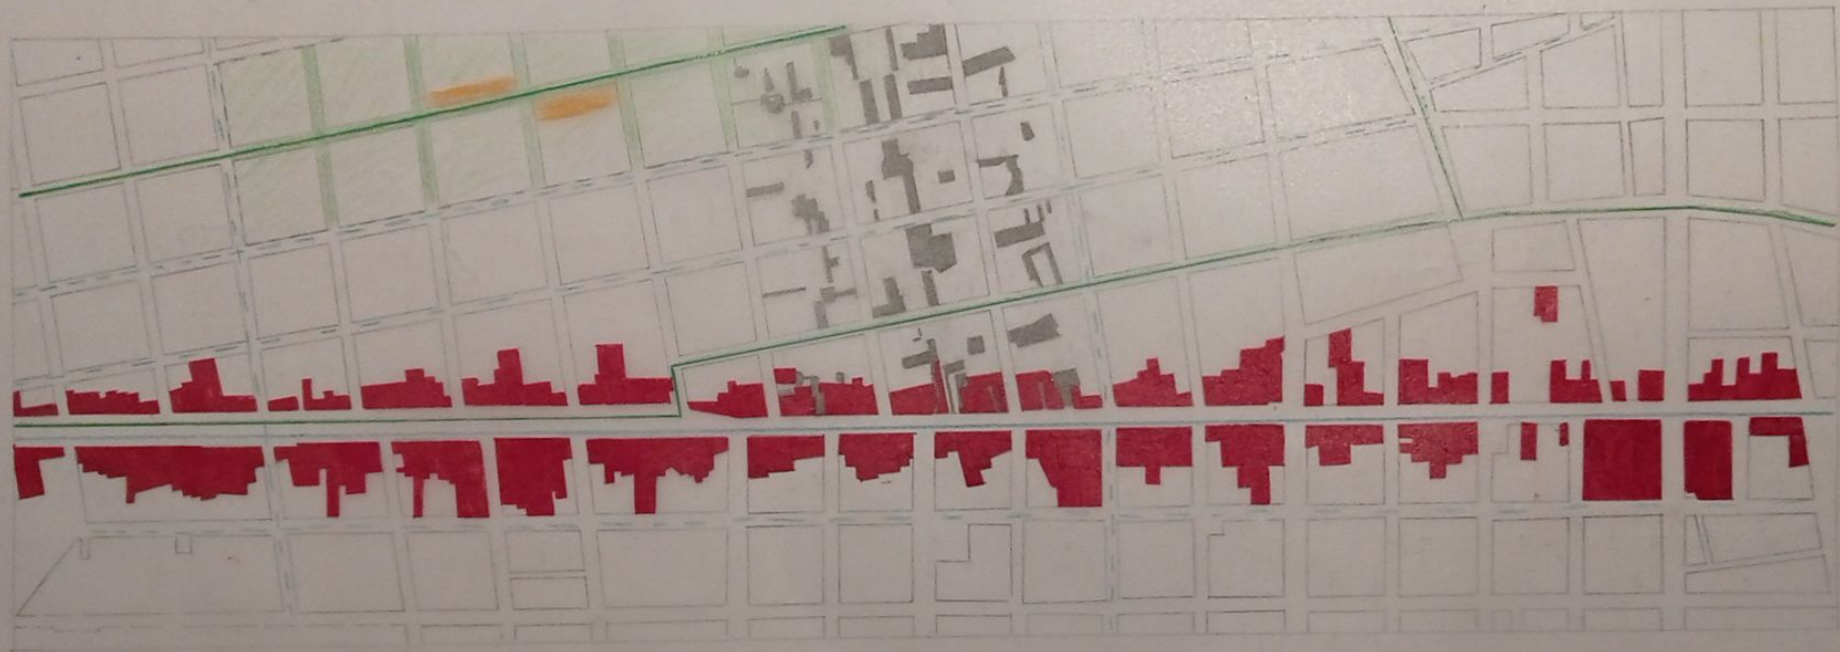

LEYENDA

- carril bici
- crear autopistas en calles
- tranvia
- calle peatonal
- baldios existentes
- man. con servicios publicos
- av. San Martin

NATURALIZACION DE LAS ACEQUIAS QUE AYUDA A LA CREACION DE UN ECOSISTEMA CON FAUNA Y FLORA.
 LAS ACEQUIAS PERTENECEN AL PATRIMONIO DE MENDOZA CON LO QUE SERIA UNA POESIA EN VALOR.

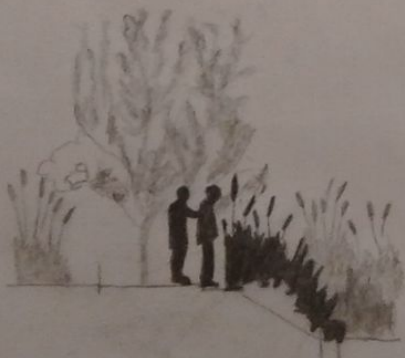

TRANVIA POR LA AV. SAN MARTIN PARA SOLUCIONAR LOS PROBLEMAS DE TRANSITO DEL MUNICIPIO SE PROPONE LA **ELIMINACION DE BARRERAS A LOS PEATONES**

CREACION DE CARRILES BICI DE LARGO RECORRIDO EN COMBINACION CON CALLES PEATONALES

