



URBAN GAMES 3: Formas

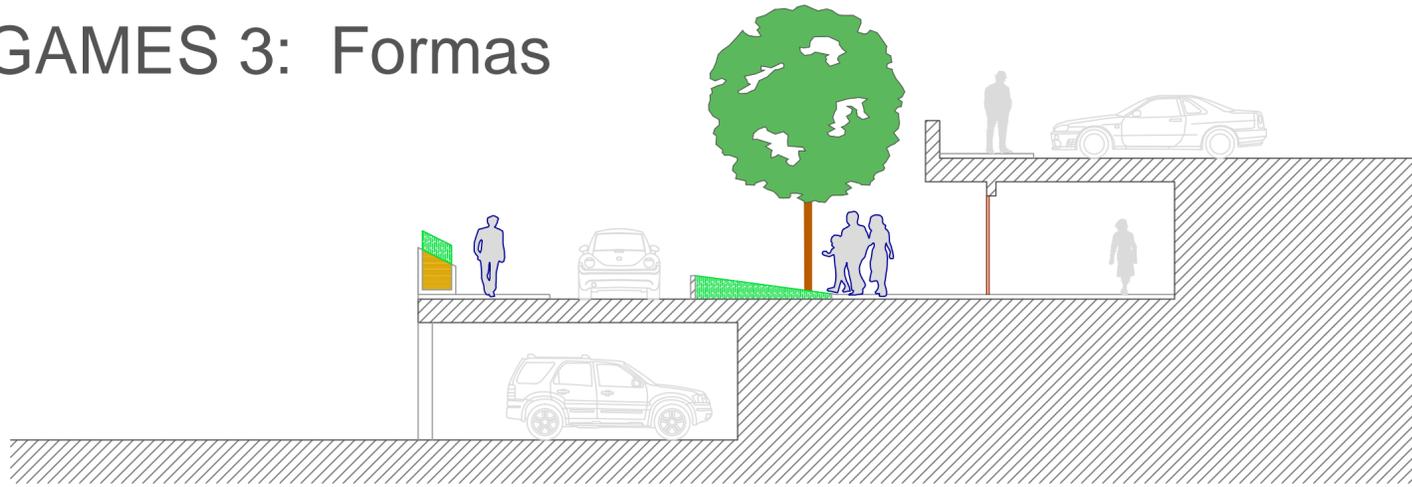

5 m

La intervención se sitúa en la calle que separa los dos aparcamientos principales de la zona, que se encuentran a diferente cota. Esta calle funciona asociada con la calle paralela de sentido contrario como las dos principales vías de acceso rodado al interior del barrio residencial. Además, es el acceso más directo al templo. Actualmente esta calle se encuentra estrangulada por los aparcamientos que dejan ese tramo de acceso demasiado estrecho, sin espacio peatonal para la acera, y sin cualificación de ningún tipo. El proyecto pretende potenciar este eje ganándole terreno a los aparcamientos aprovechando el desnivel para cedérselo a la acera, y dotando de pequeños locales la calle. También favorece el acceso al templo y amplía los espacios exteriores vinculados a él proporcionando un lugar abierto en el interior del barrio residencial.

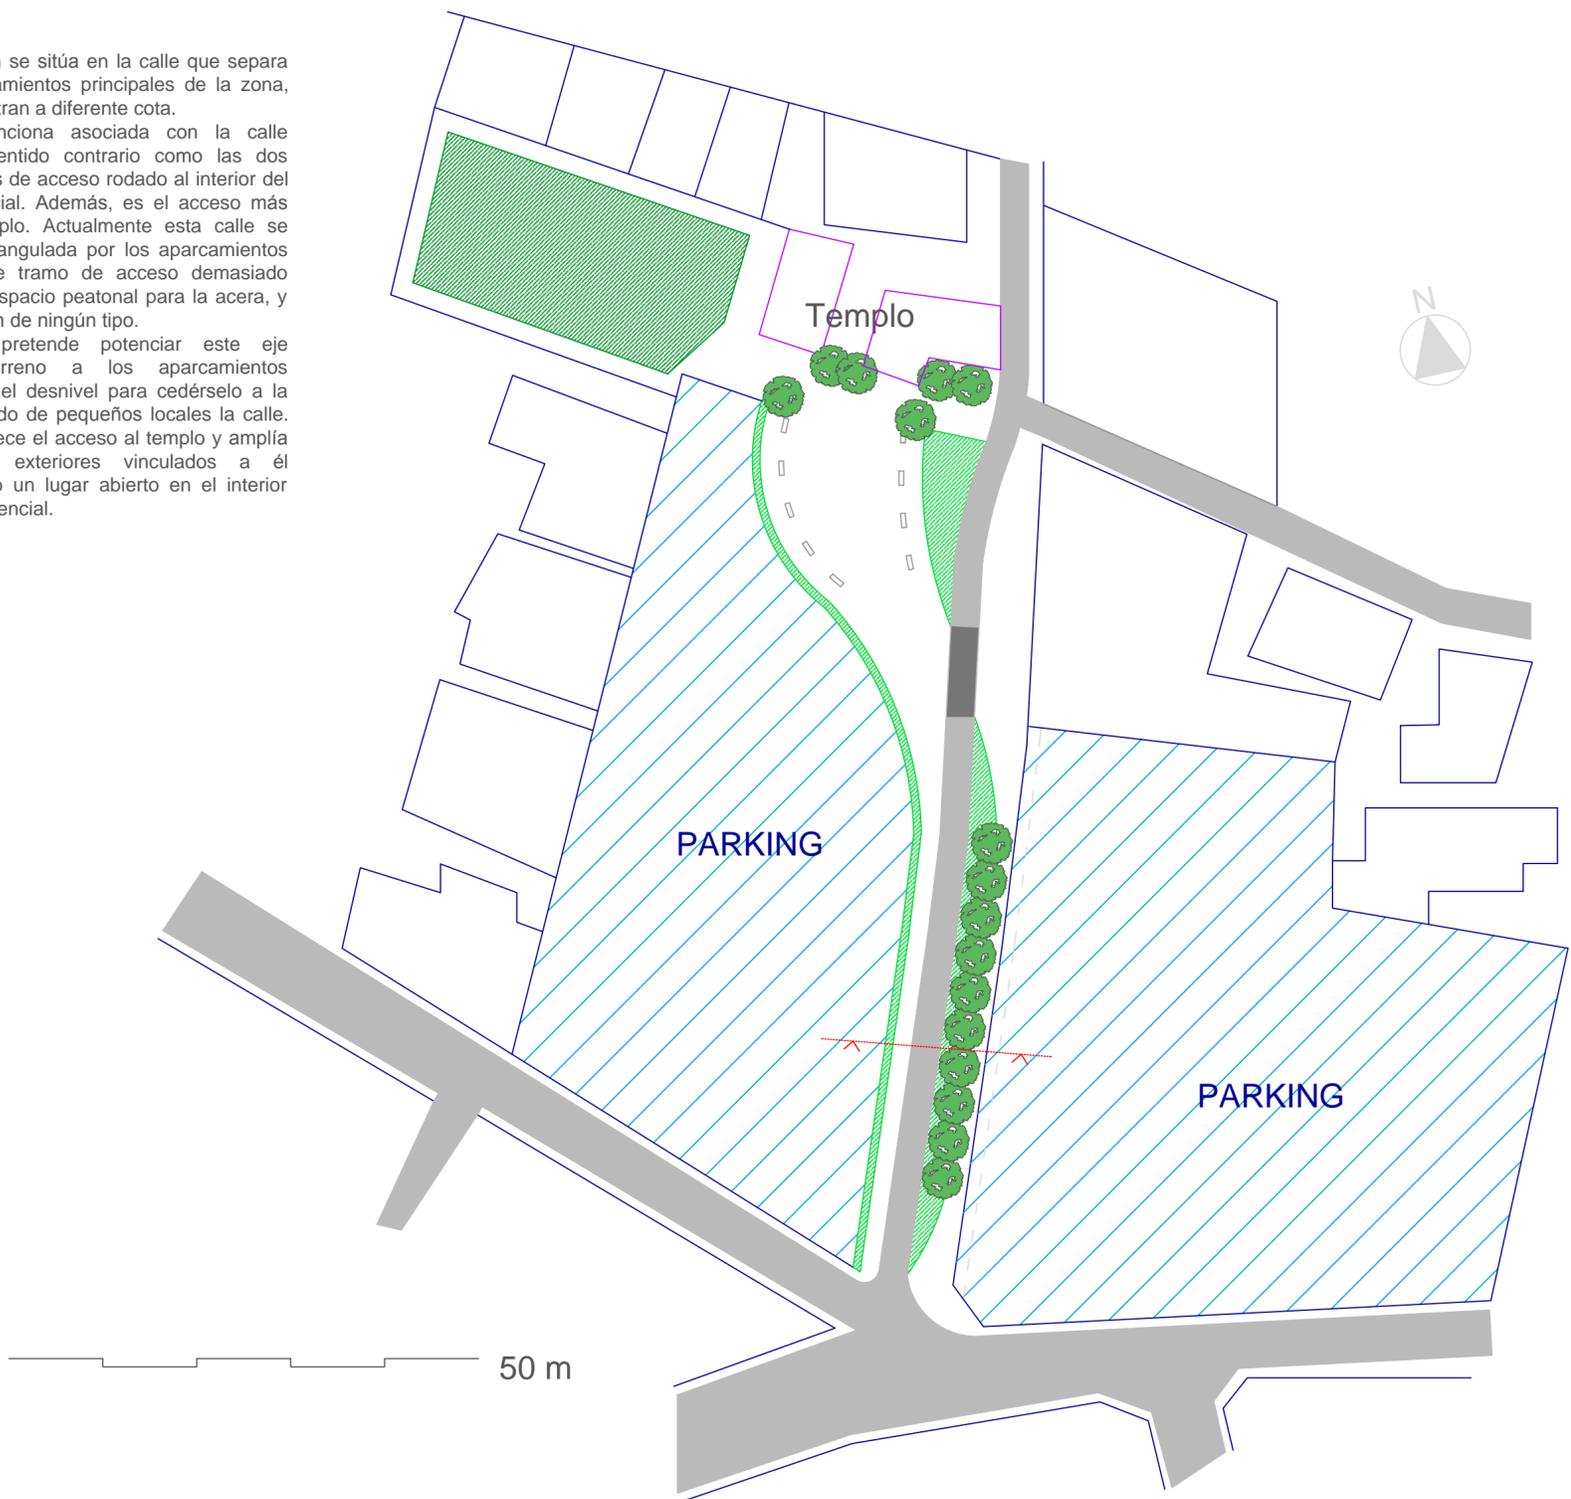

Jose Díaz García

Mayte García Rebato

Cristina Martínez Rodríguez