


RELACIÓN CON EL MASTERPLAN

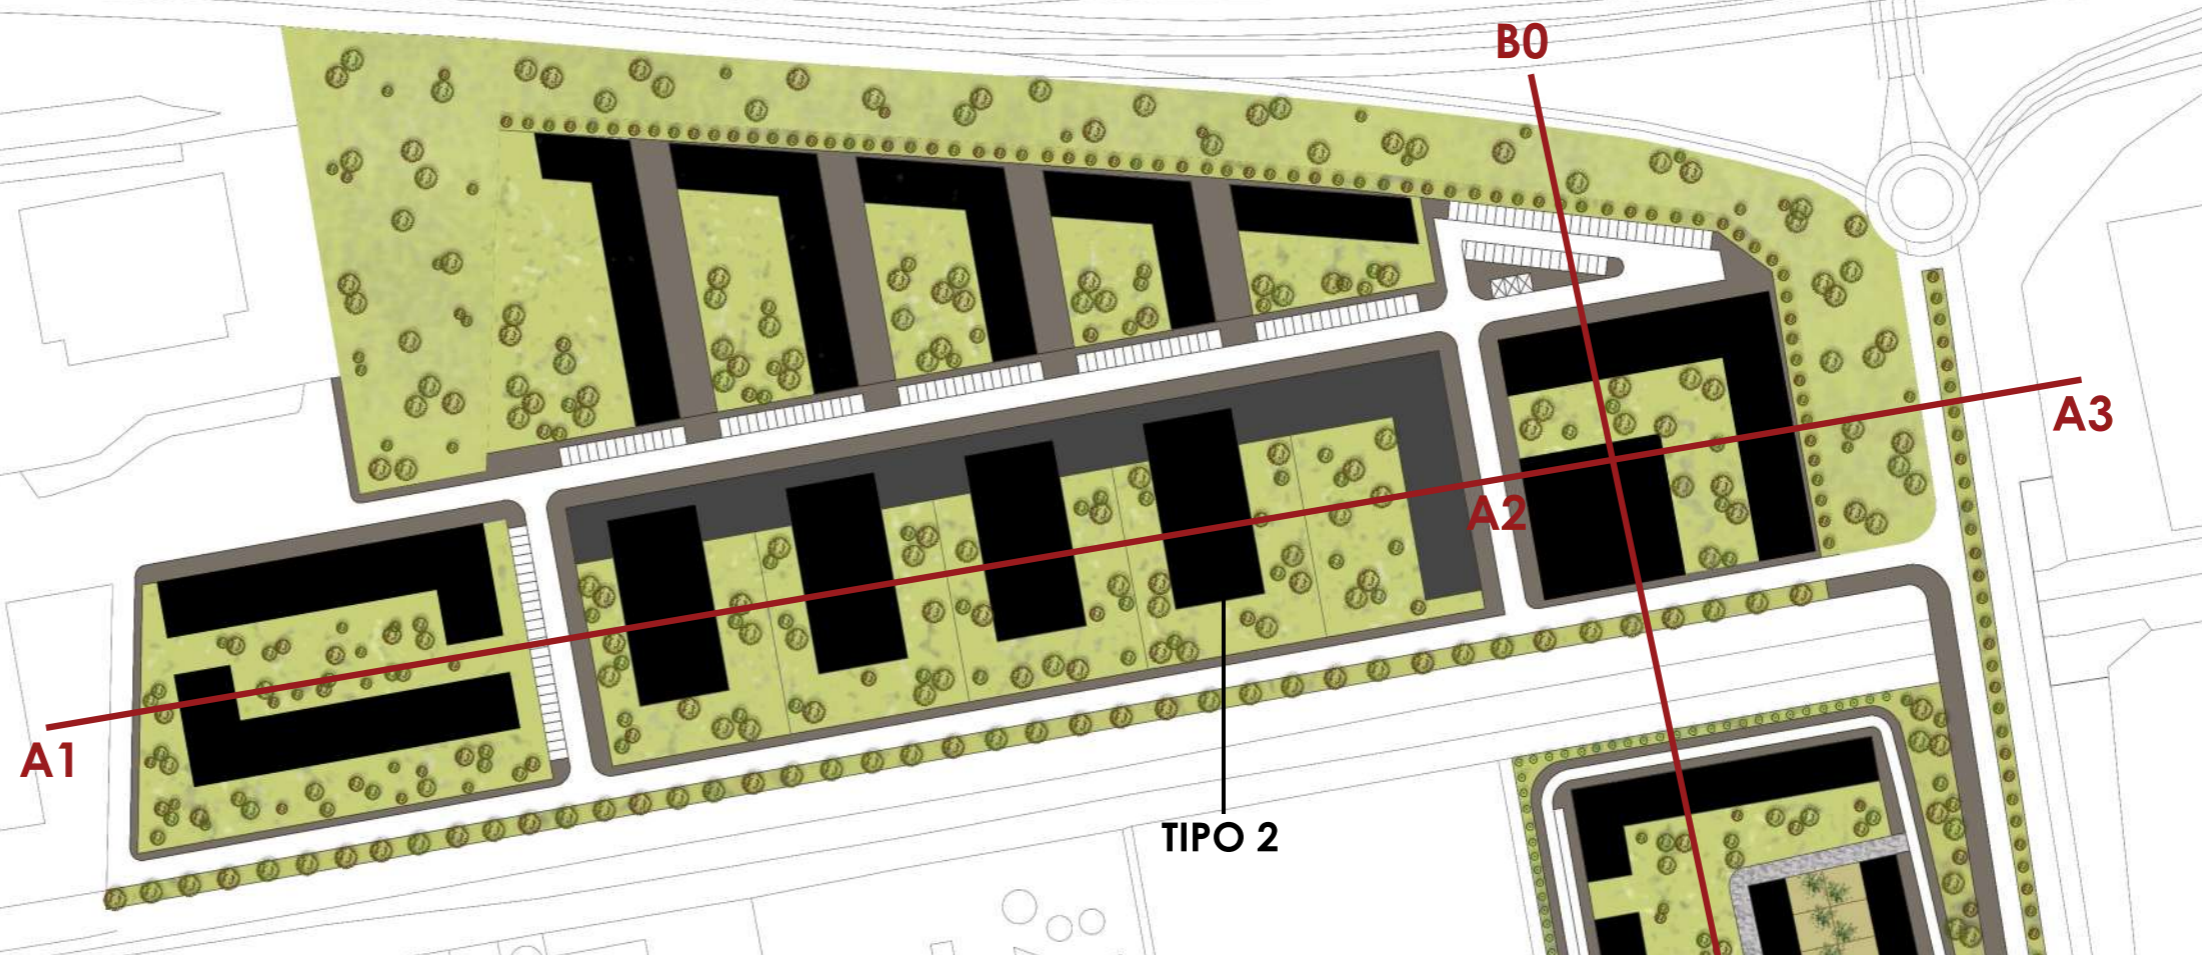

BLOQUE PLURIFAMILIAR TIPO 1



PLANTA TIPO E 1/500




PLANTA BAJA E 1/500



PLANTA SÓTANO E 1/500

BLOQUE PLURIFAMILIAR TIPO 2

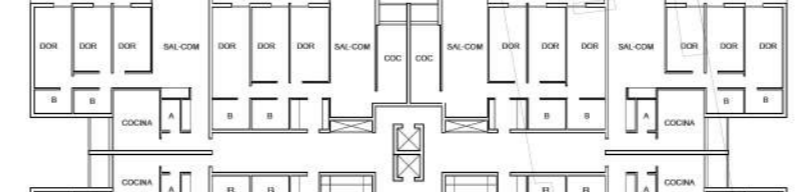

PLANTA TIPO E 1/500

BLOQUE PLURIFAMILIAR TIPO 3



PLANTA TIPO E 1/500

VIVIENDA UNIFAMILIAR



PLANTA TIPO E 1/500

