




# PROYECTO URBANO: GRANADA 2050

## OBJETIVOS PRINCIPALES DE LA INTERVENCIÓN


- Modificación de la zona teniendo en cuenta las construcciones y espacios pre-existentes.
- Incrementar la conectividad del espacio con el resto de la ciudad.
- Creación de espacios verdes y zonas comunes.
- Promover la movilidad sostenible, tanto el transporte público como la vía peatonal,
- Adaptación al continuo crecimiento de la población adaptando la altura de los edificios existentes.

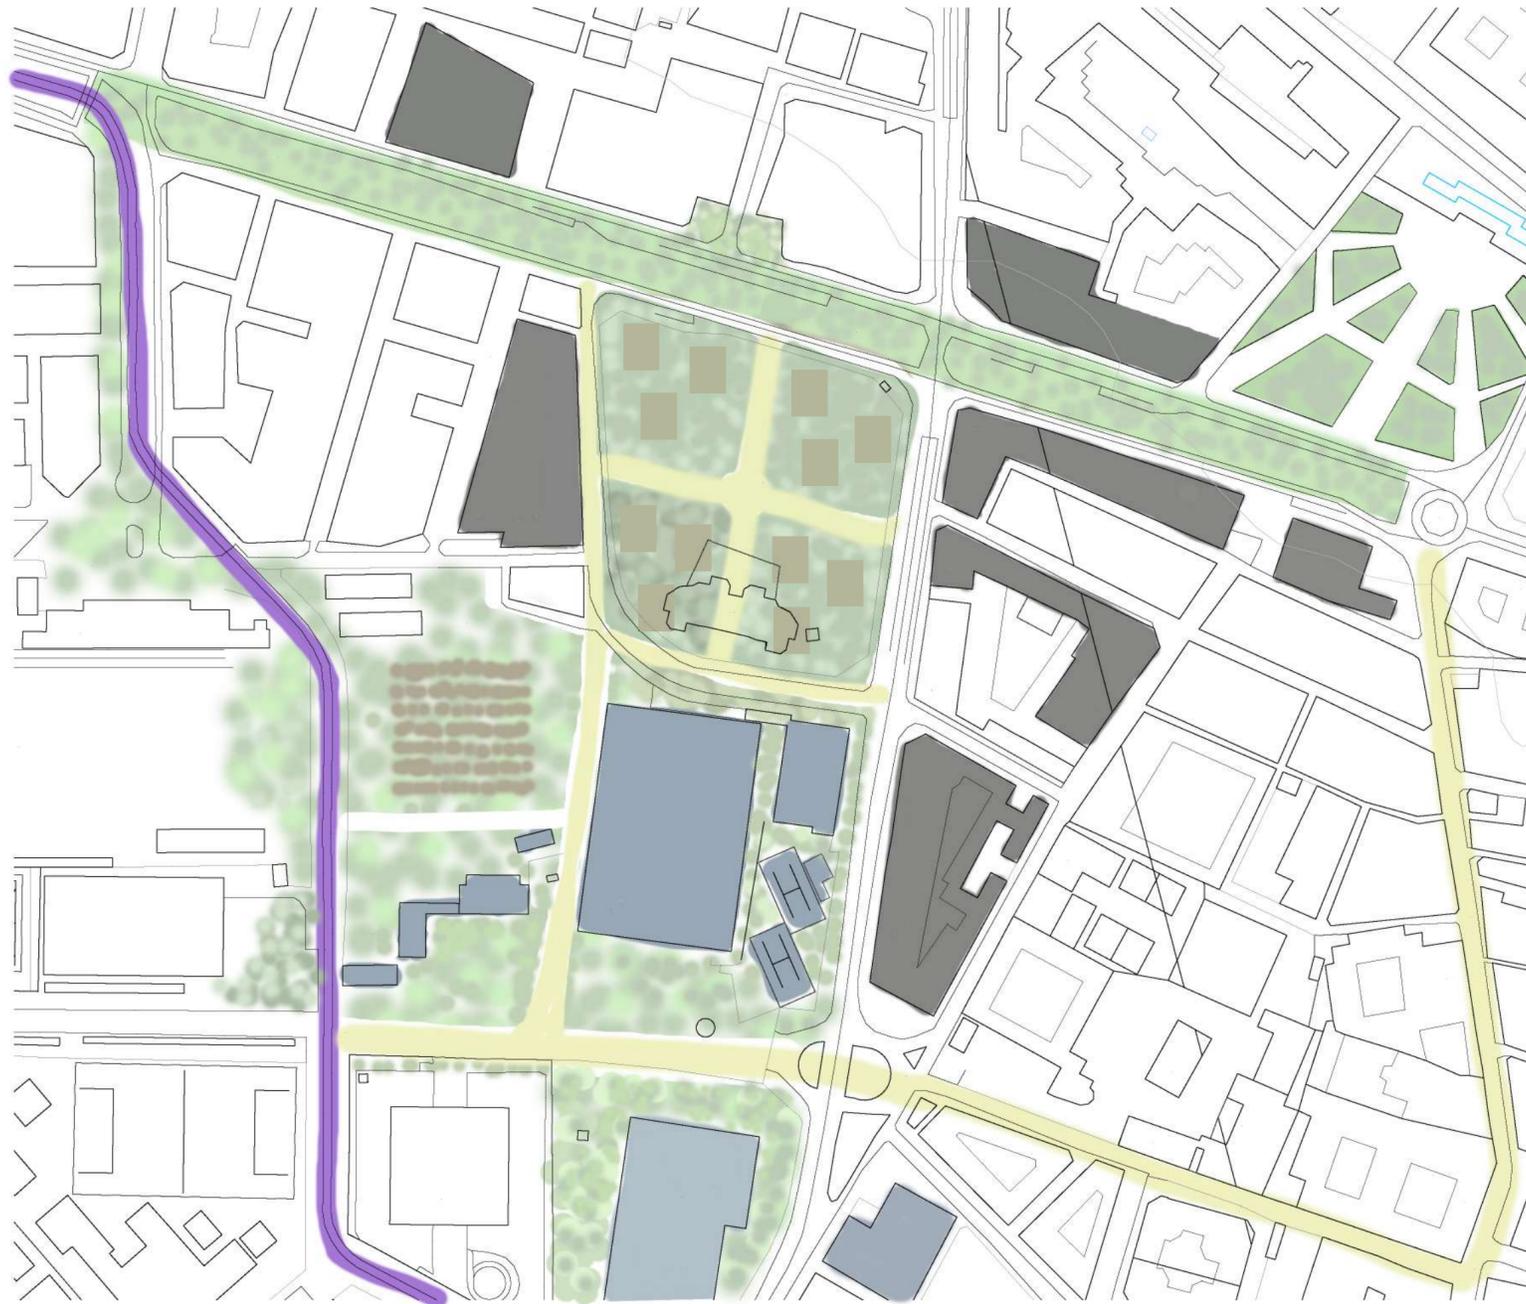


- Mejora de la conectividad
- Zonas verdes
- Instalaciones universidad
- Comercios locales
- Tranvía
- Bloques adaptados
- Huertas

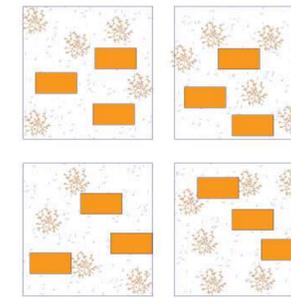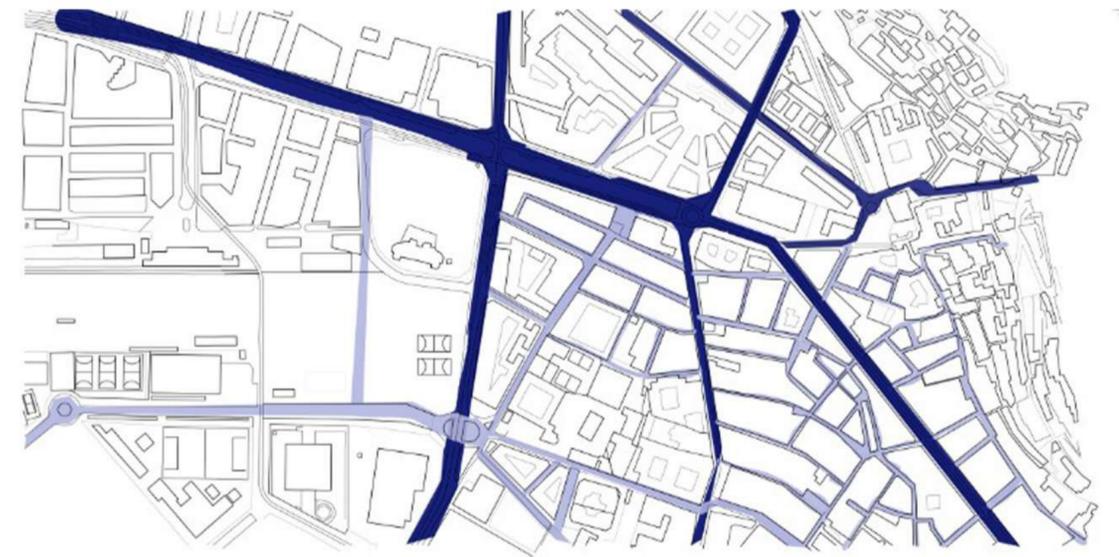

Reforma del actual parque de Fuentenueva: Utilización del recinto para comercios locales y mejora los espacios verdes existnetes. Para una conectividad más eficiente creamos senderos que atraviesen la zona y unifiquen las calles adyacentes.

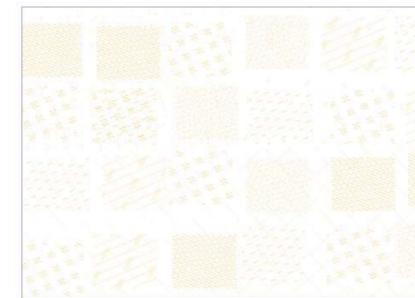

Utilización de parcela vacía para el cultivo aprovechando la nueva zona de comercios, incrementando así el consumo de productos locales.

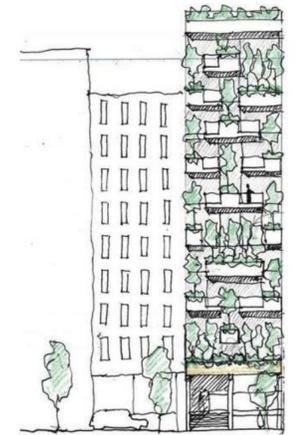

Adaptación de viviendas: aumento en altura de las viviendas para la adaptación al continuo crecimiento de la población. Además de incorporar fachadas y cubiertas ajardinadas para el aprovechamiento de espacios y mejoría ecológica de la ciudad.



Peatonalización de las calles, eliminando el paso de vehículos y fomentando el uso de bicicletas y transporte sostenible. Conseguimos además una mejoría climática al eliminar el asfalto.