


# GRANADA 2050

NUESTRO PROYECTO CONSISTE EN QUITAR LA DEPENDENCIA DEL COCHE EN GRANADA Y DUPLICAR LA POBLACIÓN PARA ELLO HEMOS CREADO AVENIDAS PEATONALES POR DONDE SOLO CIRCULARA EL TRANSPORTE PÚBLICO (METROPOLITANO Y AUTOBUS). CON LAS NUEVAS LÍNEAS DE METRO CREADAS CONSEGUIMOS QUE LA POBLACIÓN DEPENDA MENOS DEL COCHE Y SEA MÁS CONFORTABLE IR A LOS SITIOS A PIE. SUSTITUIMOS LAS CASAS UNIFAMILIARES POR BLOQUES DE VIVIENDAS CON ZONAS VERDES CONJUNTAS Y LIBRES DE COCHE DEJANDO EL CENTRO DE LAS MANZANAS PEATONAL.

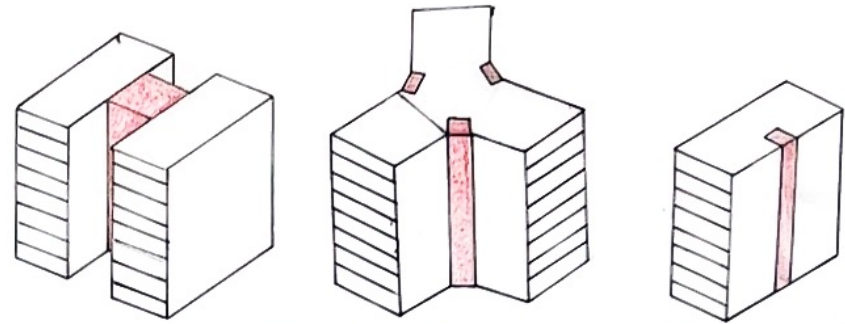

ANTES



ESCALA 1:10000

DESPUÉS



ESCALA 1:10000



- ▲ NUEVOS EDIFICIOS
- ▲ NUEVAS ZONAS VERDES
- ▲ ZONAS VERDES EXISTENTES
- ▲ RÍO
- METRO



JUAN JOSÉ MARÍN CORTÉS  
ANTONIO GONZÁLEZ RUIZ  
MOHAMED EL OUF  
GRUPO E8