




- VIVIENDA
- PATIO
- ZONA PARQUE

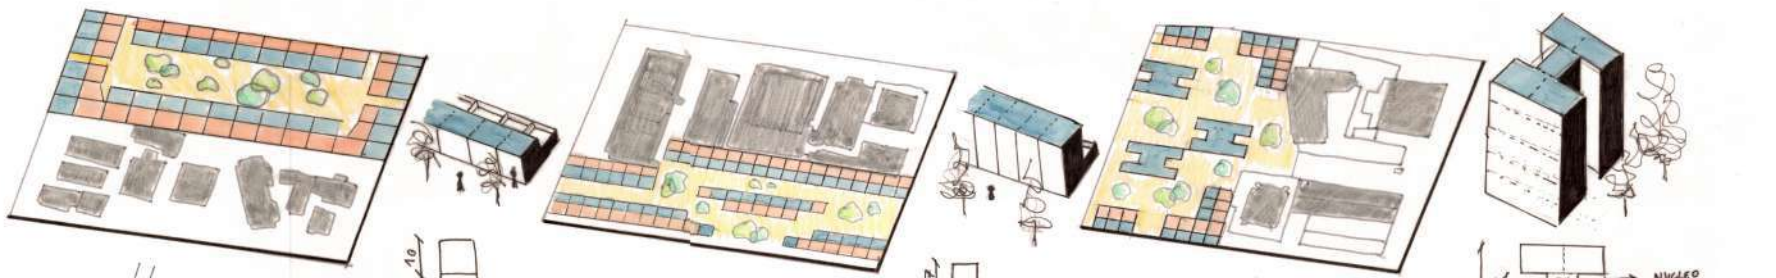

TRAZADOS PRINCIPALES

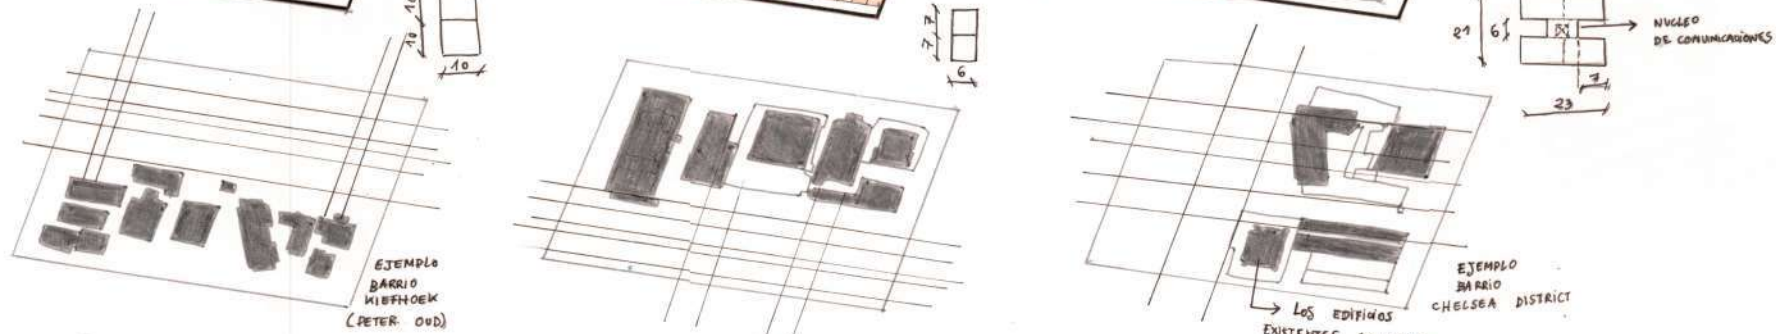


- BAJA DENSIDAD
- MEDIA DENSIDAD
- ALTA DENSIDAD

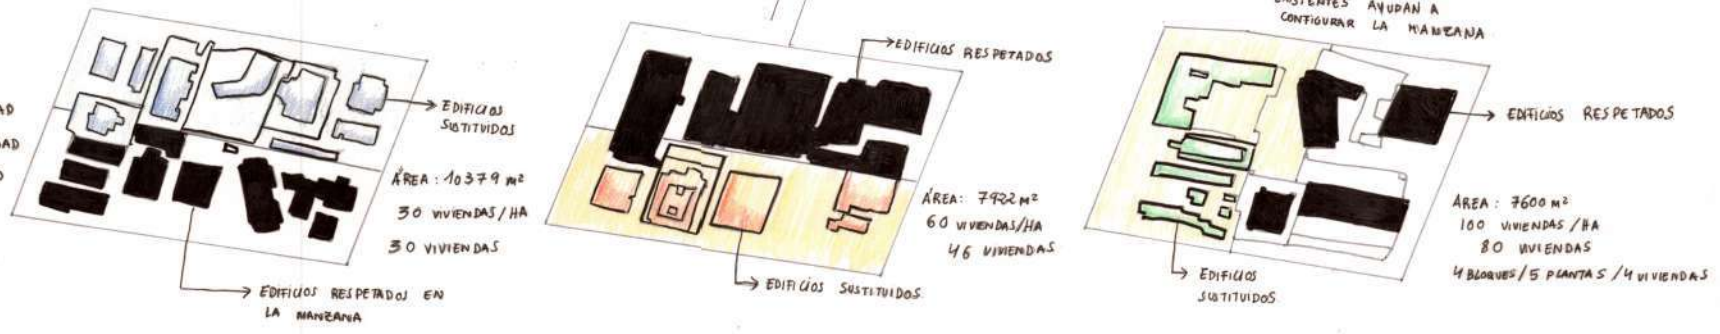

ÁREA: 10379 m²
30 VIVIENDAS/HA
30 VIVIENDAS

ÁREA: 7922 m²
60 VIVIENDAS/HA
46 VIVIENDAS

ÁREA: 7600 m²
100 VIVIENDAS/HA
80 VIVIENDAS
4 BLOQUES/5 PLANTAS/4 VIVIENDAS

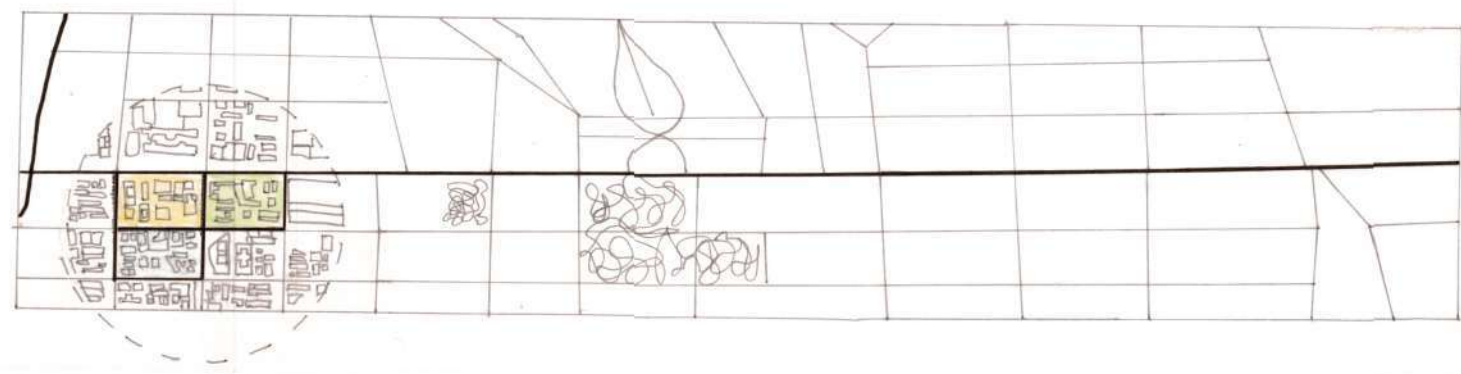

SÃO PAULO
MARIO BENAVENTE ROIG
HILARIO RUBIO GÓMEZ