



## Propuesta de intervención

Nos encontramos en la calle La Trobe, calle que separa la Biblioteca Pública de la ciudad y el Royal Melbourne Institute of Technology University, una universidad importante en el tramo urbano de Melbourne. Vemos a primera vista que estos dos cuerpos principales están separados por una calle con tráfico de tranvía, automóviles y peatonal.

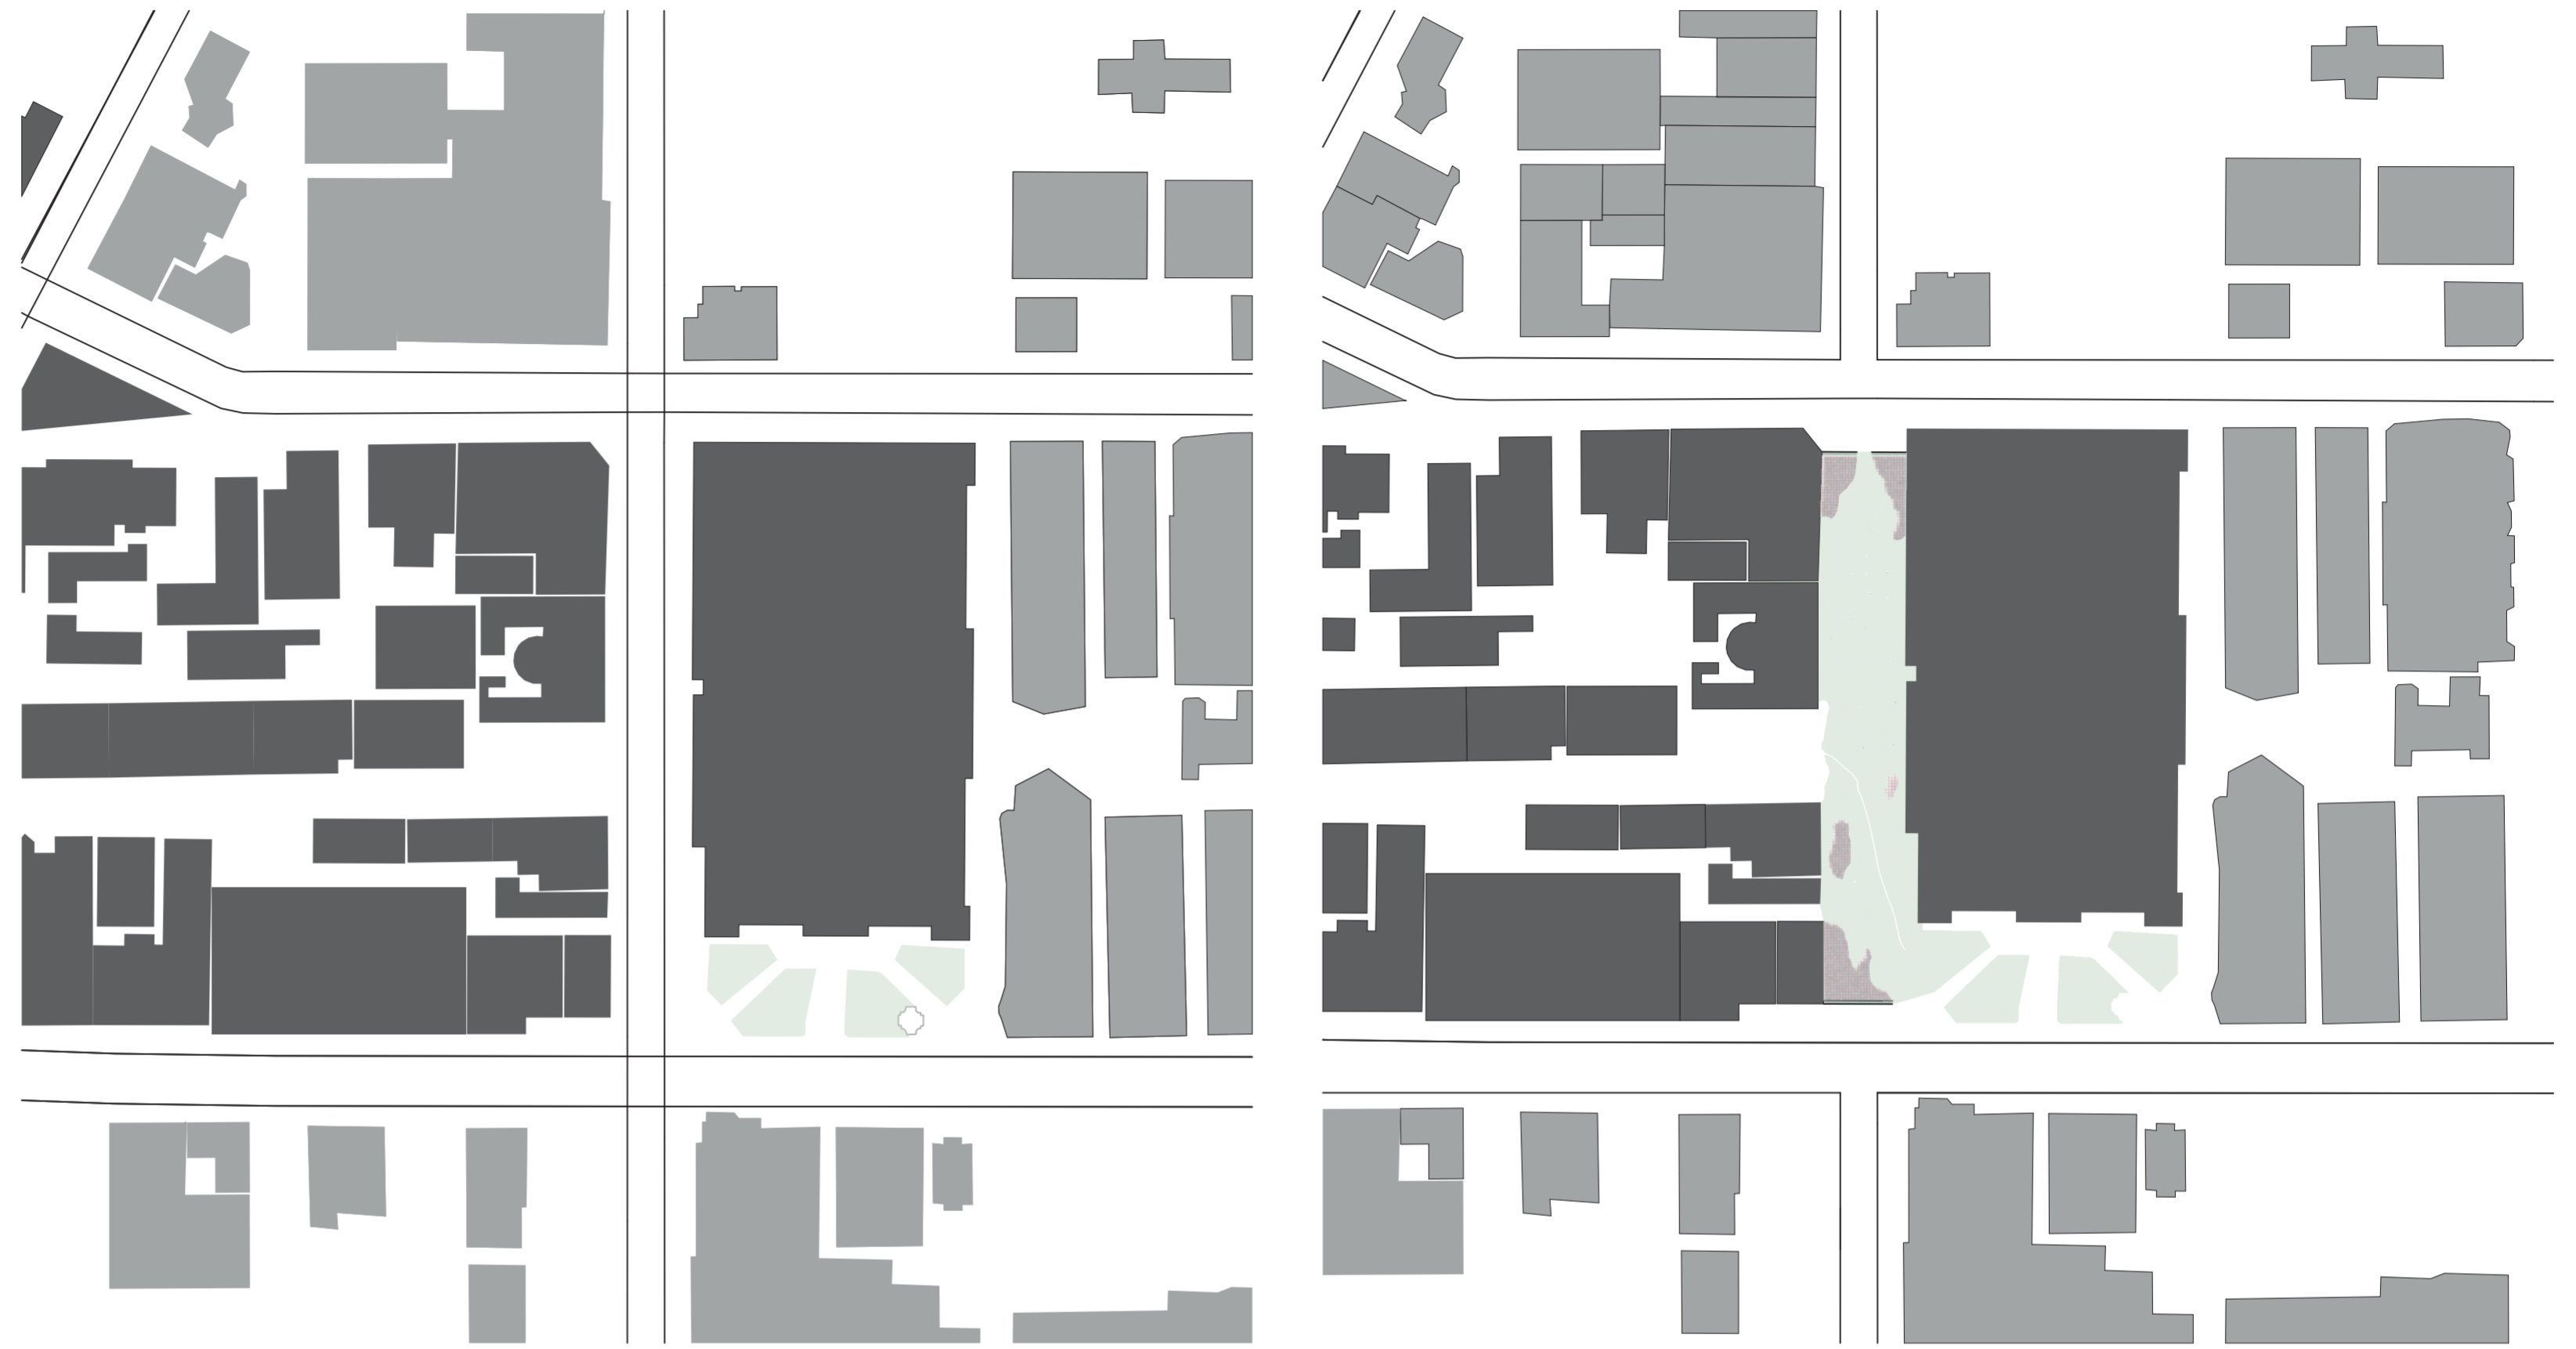

0 20 100 200  
Planta real  
1/2000

Planta con propuesta  
1/2000

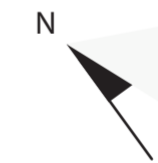

Se propone unificar ambos edificios y crear entre medias un espacio principal para los estudiantes, aportarles un espacio de paseo, relajación, tertulia... abierto a la ciudad y a la puerta de la universidad. Conectará el espacio costreñido del campus con la entrada de la biblioteca de manera oblicua, aportando todo el espacio de la calle para uso peatonal.

Se usa granito para crear formas accesibles, sinuosas para sentarse, siendo toda la calle de césped natural, con pequeños paseos marcados en dirección la conexión que se establece entre los dos edificios conlindantes. La altura permite ser un espacio soleado y en ciertas horas del día con espacios en sombra. La vegetación permite un sitio ventilado.

Sección  
1/500

