
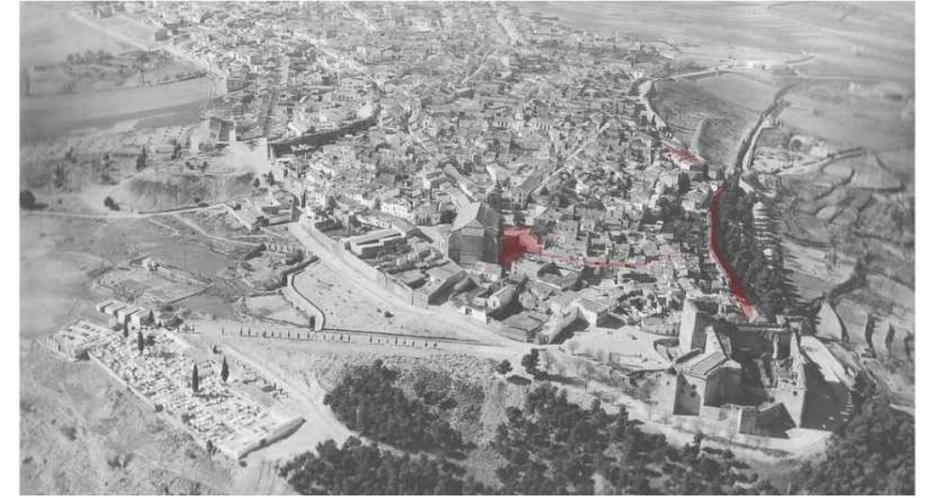


# CONJUNTOS HISTÓRICOS DEL REINO DE GRANADA


## ESTADO ACTUAL

0 50 100 200 300m

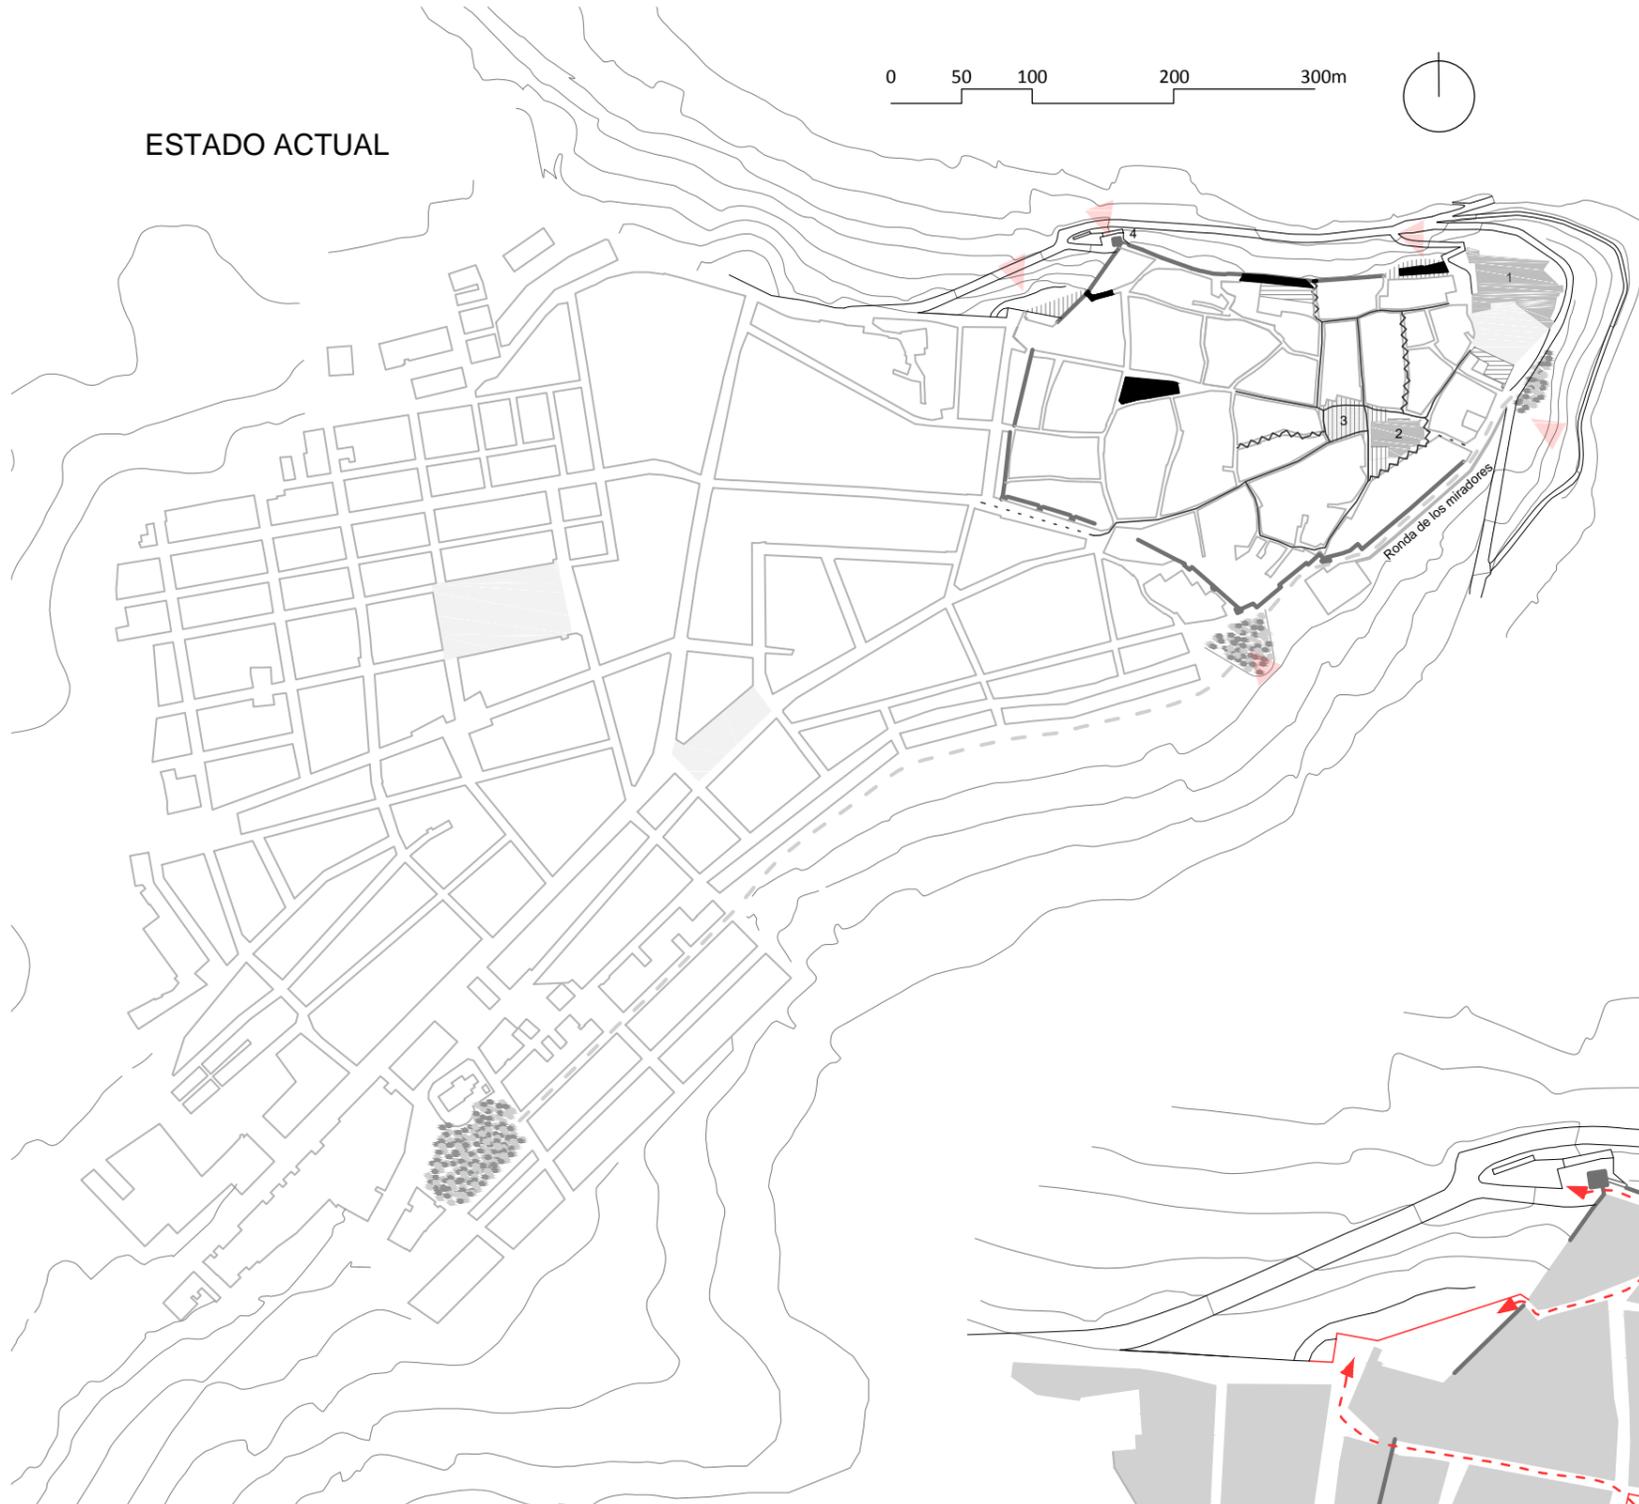

La ciudad de Sabiote cuenta con varias zonas verdes en la parte sur en las que se disfruta de las vistas y el sol pero la parte norte hace de trasera de la ciudad y está descuidada y cerrada al exterior. El proyecto consiste en potenciar esta parte de la ciudad histórica creando un paseo por el interior y el exterior de la muralla y que une tres miradores, dos de ellos (los de los extremos) serían de nueva construcción. La muralla va disminuyendo y aumentando de altura, lo que nos permite tener vistas al paisaje en ciertos puntos. La segunda parte de la intervención consiste en crear una plaza en un espacio adyacente a la iglesia de San Pedro Apostol cambiando el tráfico en esta zona y vinculándola a la plaza Alonso de Vandelvira y ésta a su vez al paseo antes descrito.

## INTERVENCIÓN

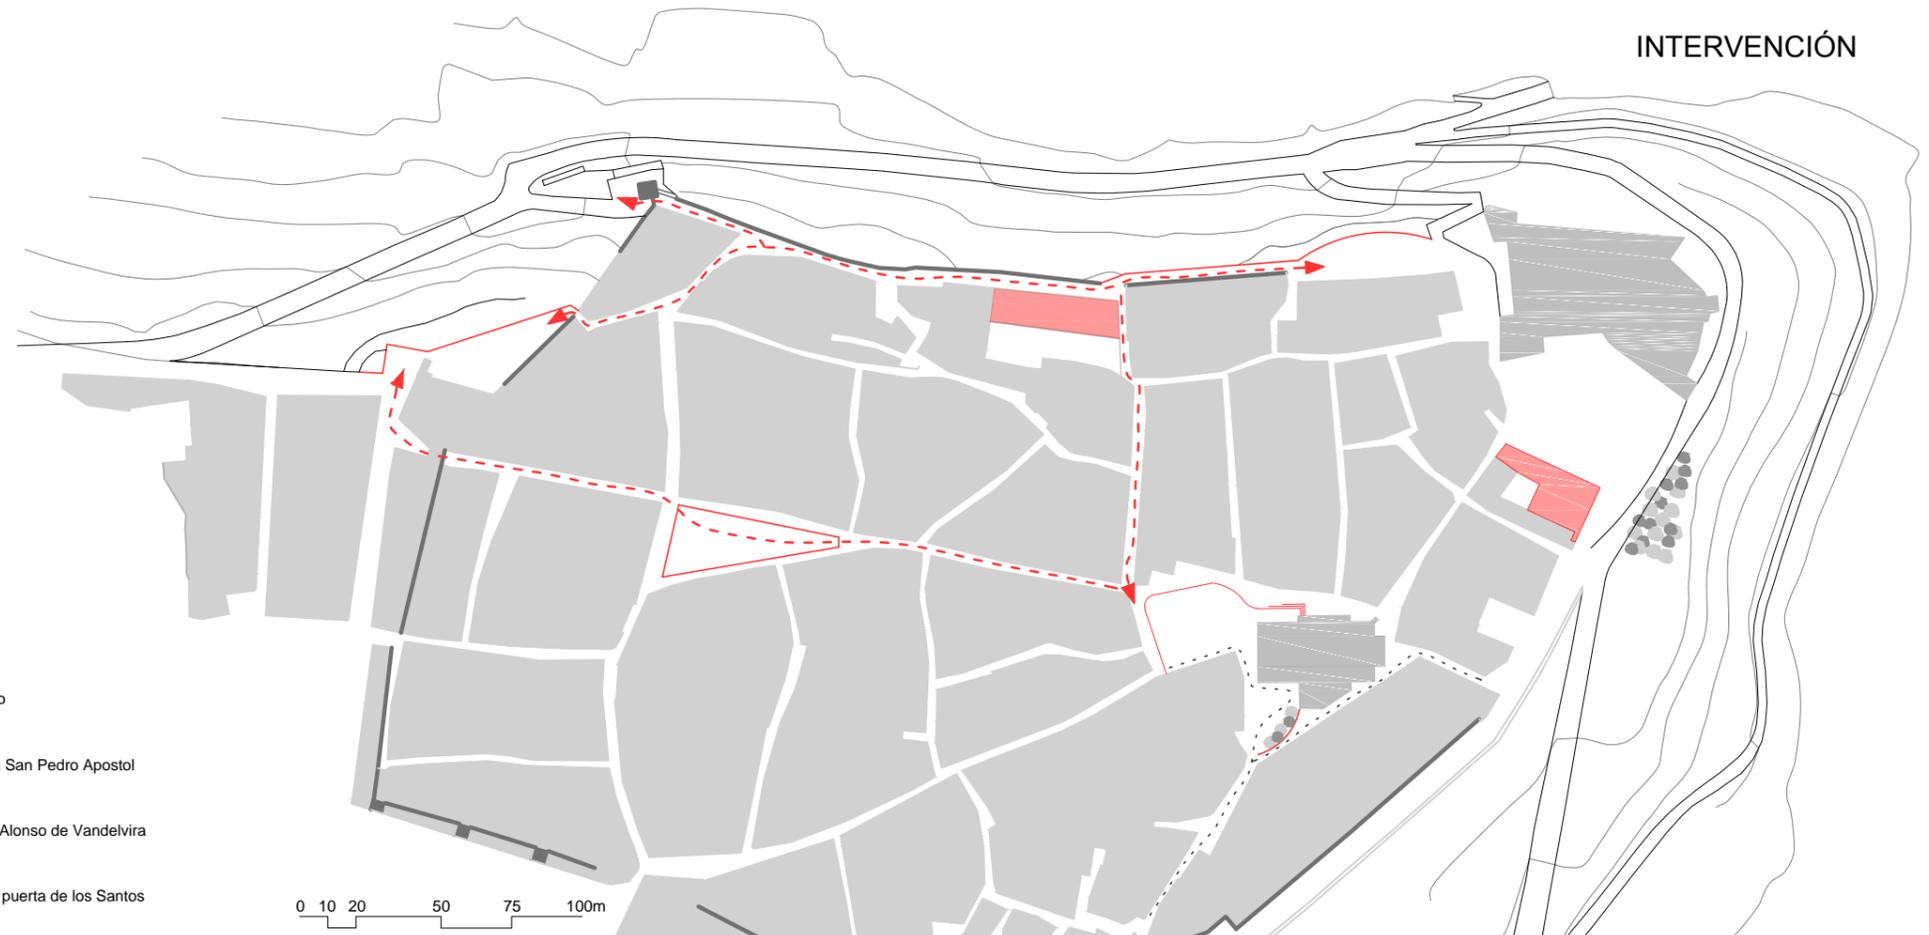

||||| Zona de intervención

▲ Mirador

==== Fragmento añadido

----- Tráfico peatonal

■ Fragmento eliminado

— Tráfico rodado

□ Plaza pavimento duro

~ Tráfico rodado demasiado estrecho

● Zona verde

- - - Conexión zonas verdes

1\_Castillo

2\_Iglesia San Pedro Apostol

3\_Plaza Alonso de Vandelvira

4\_Torre, puerta de los Santos

0 10 20 50 75 100m