

- RESIDENCIAL (manzanas cerradas) PATIOS
- RESIDENCIAL (manzanas abiertas) BLOQUES ALARGADOS
- RESIDENCIAL (viviendas aisladas)
- RESIDENCIAL (viviendas pareadas)
- RESIDENCIAL / COMERCIAL
- OCIO / DEPORTIVO
- EDUCATIVO
- INDUSTRIAL





0 100 200 300 400 500 600 700 800 900 1000 1:30000

TIPOLOGÍAS
ARQUITECTÓNICAS.

URBA 1. MALMÖ. GRUPO F. PROF. FRANCISCO.

- RESIDENCIAL (MANZANAS ABIERTAS)
- RESIDENCIAL (MANZANAS CERRADAS)
- RESIDENCIAL / COMERCIAL (MIXTO)
- INDUSTRIAL
- DEFENSIVO
- INFRAESTRUCTURA DE TRANSPORTE
- EDUCATIVO
- SUBPARCELAS

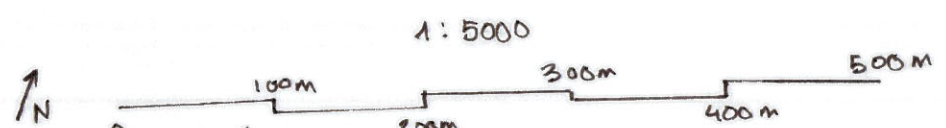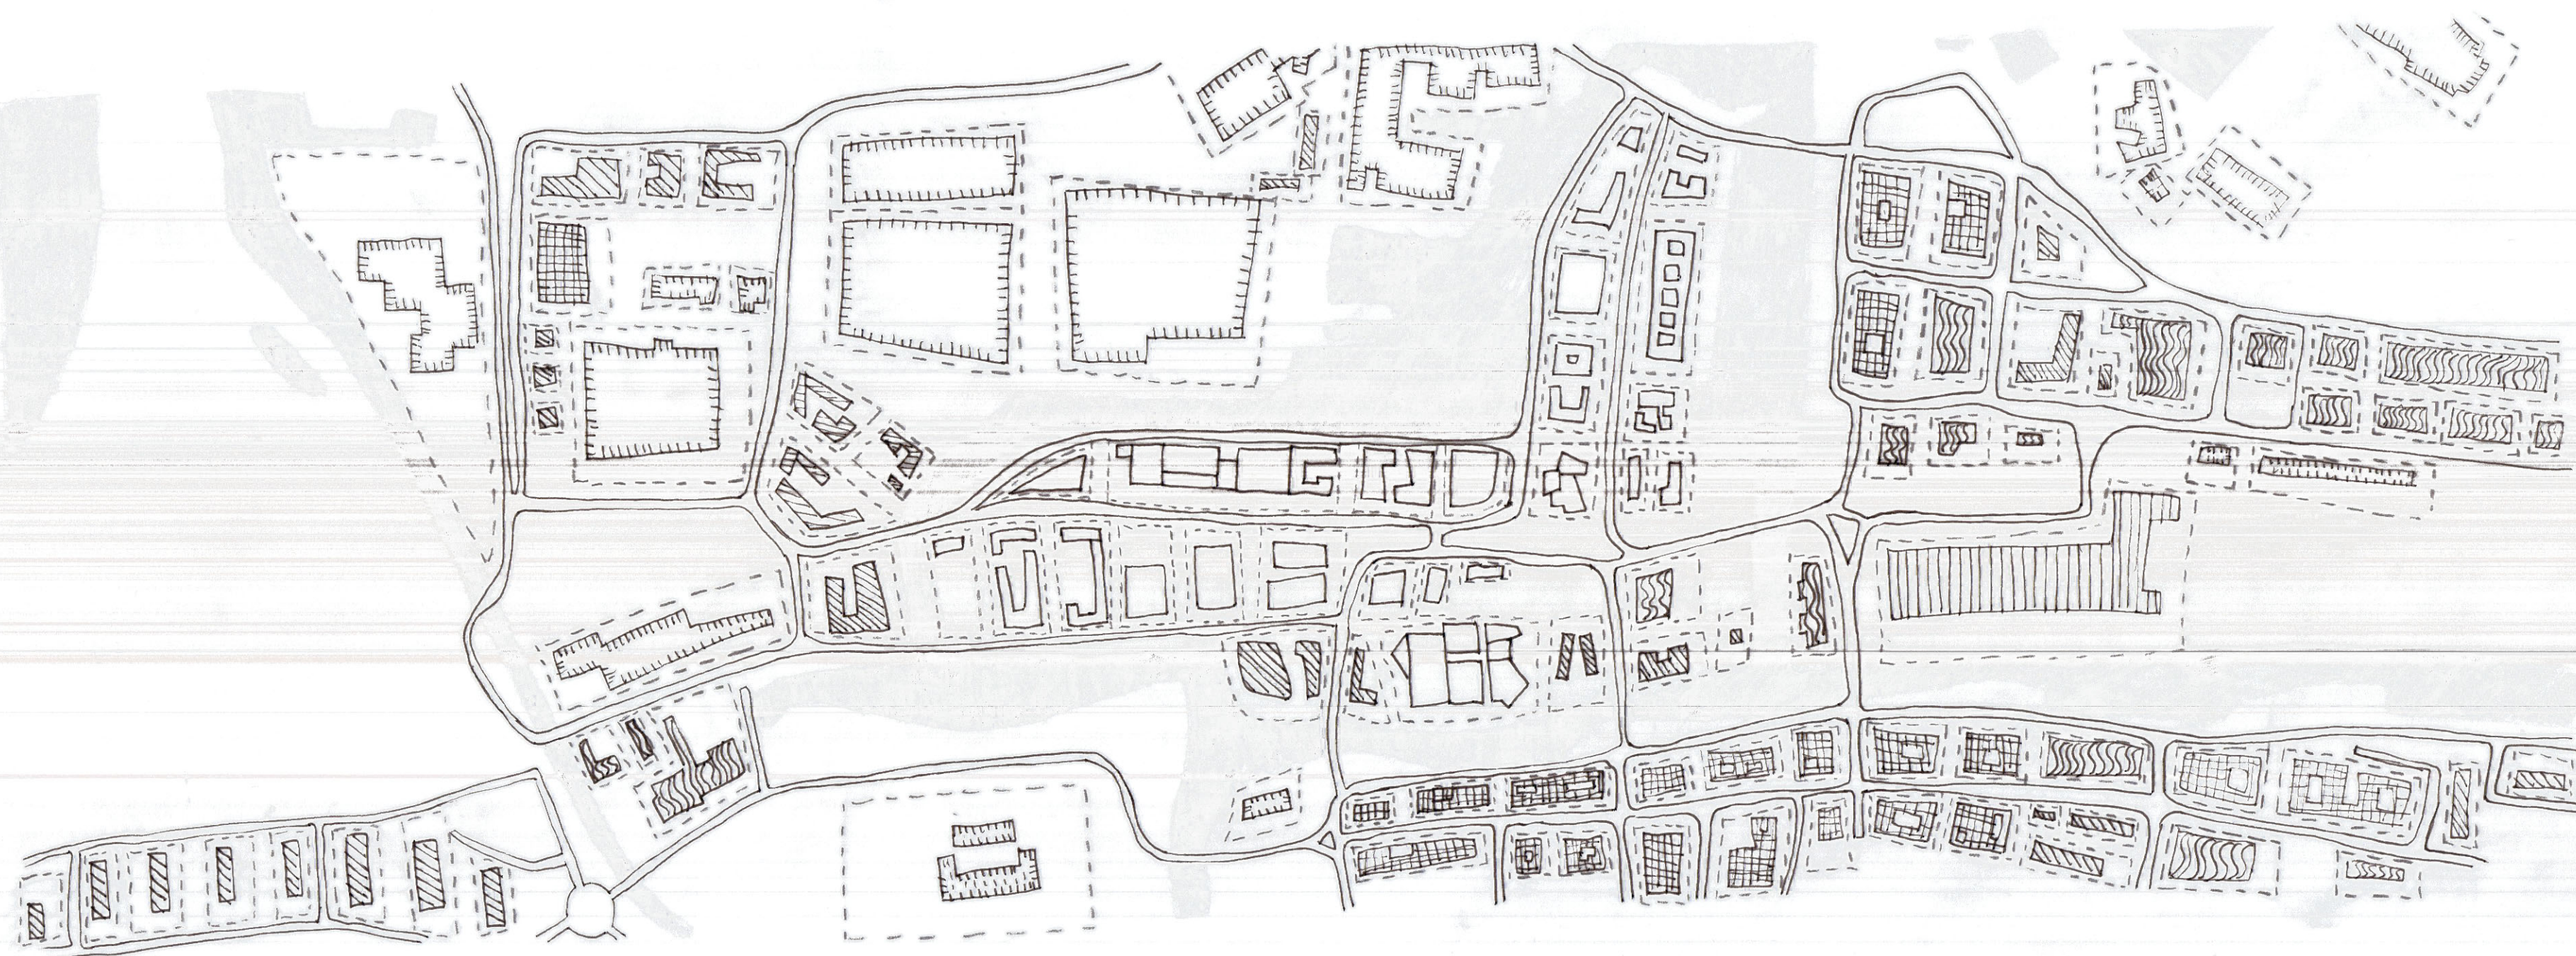

TIPOLOGÍAS
ARQUITECTÓNICAS.
URBA 1. MALMÖ GRUPO F. PROF: FRANCISCO
PABLO BEITIA. LUCIA G. BAYONAS. LAURA GÓMEZ.