



PROYECTO GRANADA 2050

ANA ESTUDILLO ARCE
URBANISMO 1 E
FRANCISCO JAVIER ABARCA


NOS ENCONTRAMOS EN EL AÑO 2050, ESTE PROYECTO SE SITUA EN LA ZONA CERCA DEL PALACIO DE DEPORTES. SE TRATA DE UNA INTERVENCIÓN EN LA QUE EN EL AÑO 2023, ENCONTRAMOS 4 MANZANAS PRACTICAMENTE JUNTAS, EN LAS QUE SON TODAS DESTINADAS A EDUCACIÓN Y ADEMÁS PARTE DE ELLAS ESTÁN DESAPROVECHADAS, CON UN PLANTEAMIENTO DE PARKING O ZONA SIN CONSTRUIR. POR TANTO, GENERO UNA SUPER MANZANA EN LA QUE ESTA SE APROVECHA PARA DAR CONTIUNUIDADES A LAS CERCANAS Y A SU VEZ, GEENRANDO ESPACIOS EN LOS QUE ESTAR. Y GENERANDO UN SUPER BLOCK, QUE HACER DE COHESIÓN Y BARRERAS YA QUE EN 2050 SE PREVEEN DIFERENTES TEMPERATURAS POR LA EMERGENCIA CLIMÁTICA. ESTOS EDIFICIOS SON PERMEABLES, Y EL SUPER BLOCK COMBINA USO MIXTO Y USO RESIDENCIAL. LA IMPLEMENTACIÓN DE ZONAS PEATONALES ES CLAVE PARA EL DESARROLLO SOSTENIBLE, ASÍ COMO DE UNA PISTA CICLABLE QUE CONECTE DIVERSAS AREAS. EN CUANTO A TIPOLOGIA, HE BASSADO EN EL PROYECTO LIVING STEEL 2007 DE /INICIUS ANDRADE - MARCELO MORETTIN

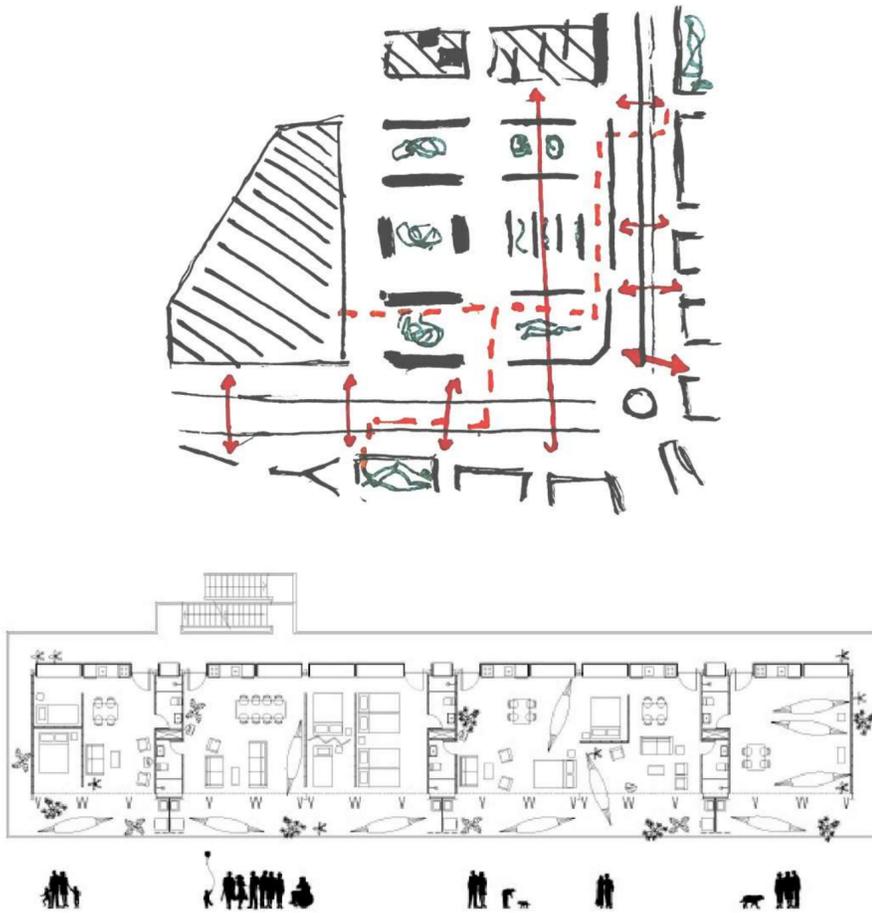

E: 1:300
0 2 10

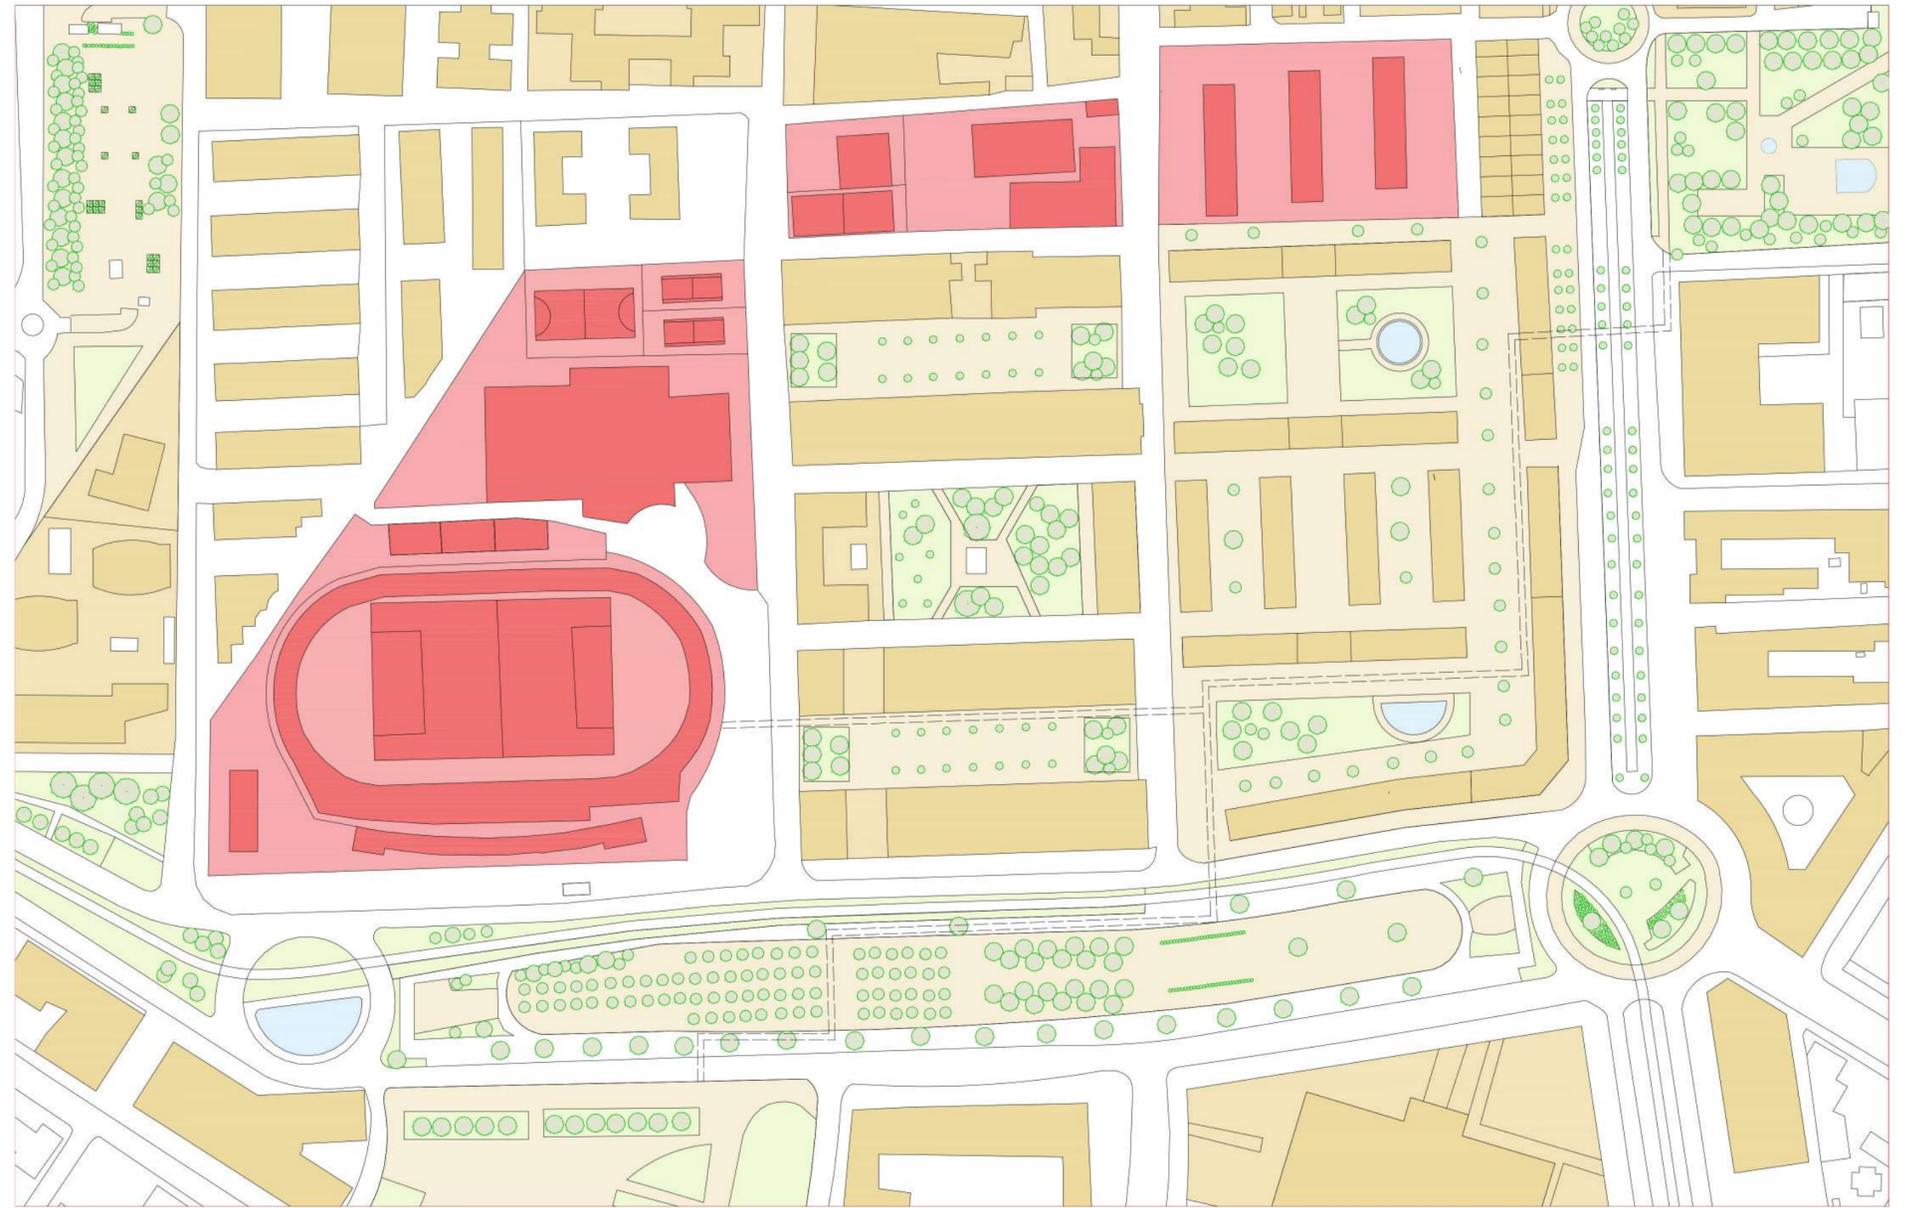

E: 1:2000

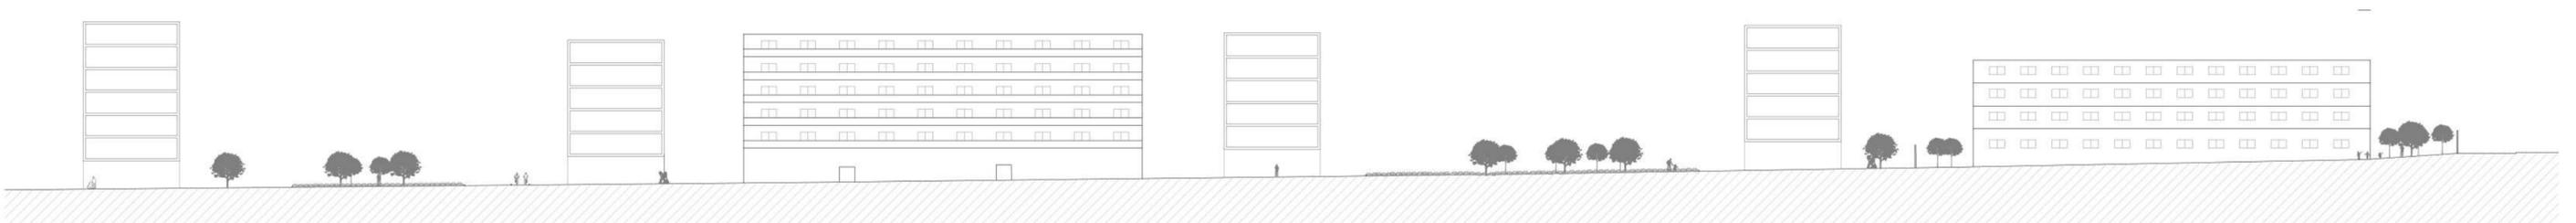

E: 1:600