



UG.05 ARQUITECTURAS_TOKIO


Intervencion en manzana 2

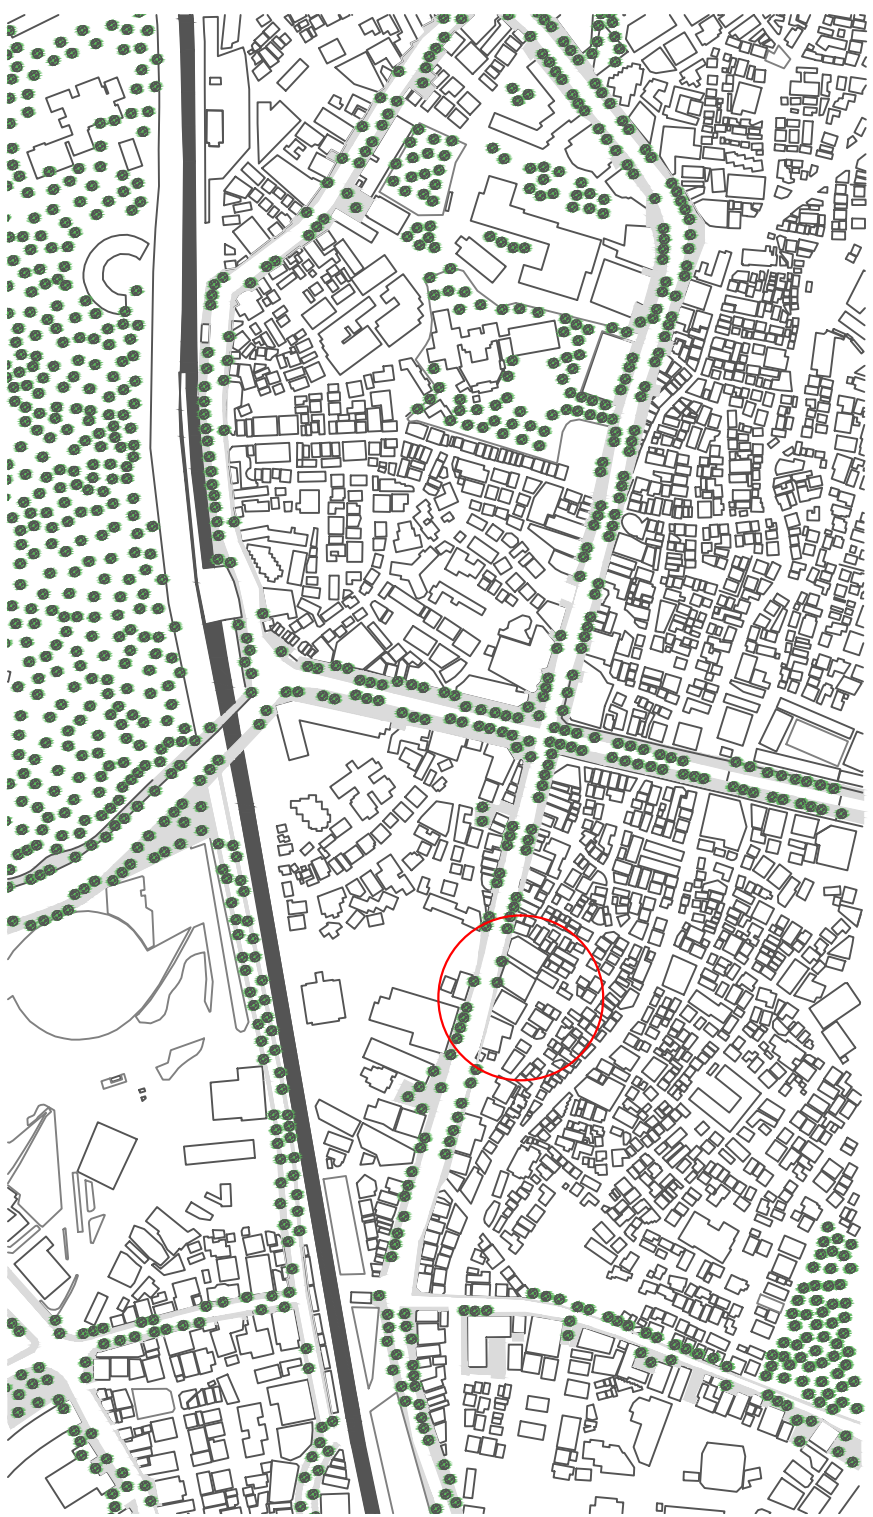


Plano de situacion. E: 1/7000

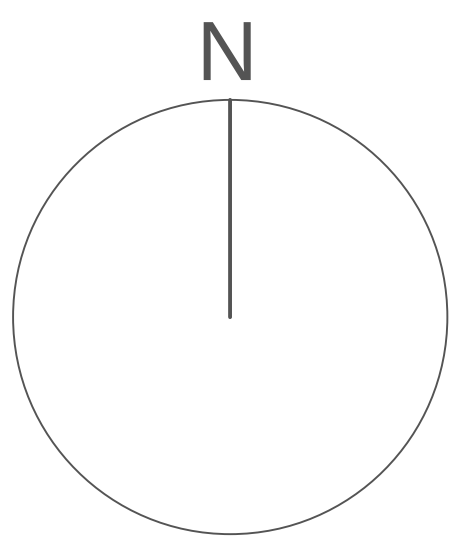


Planta general. E: 1/500

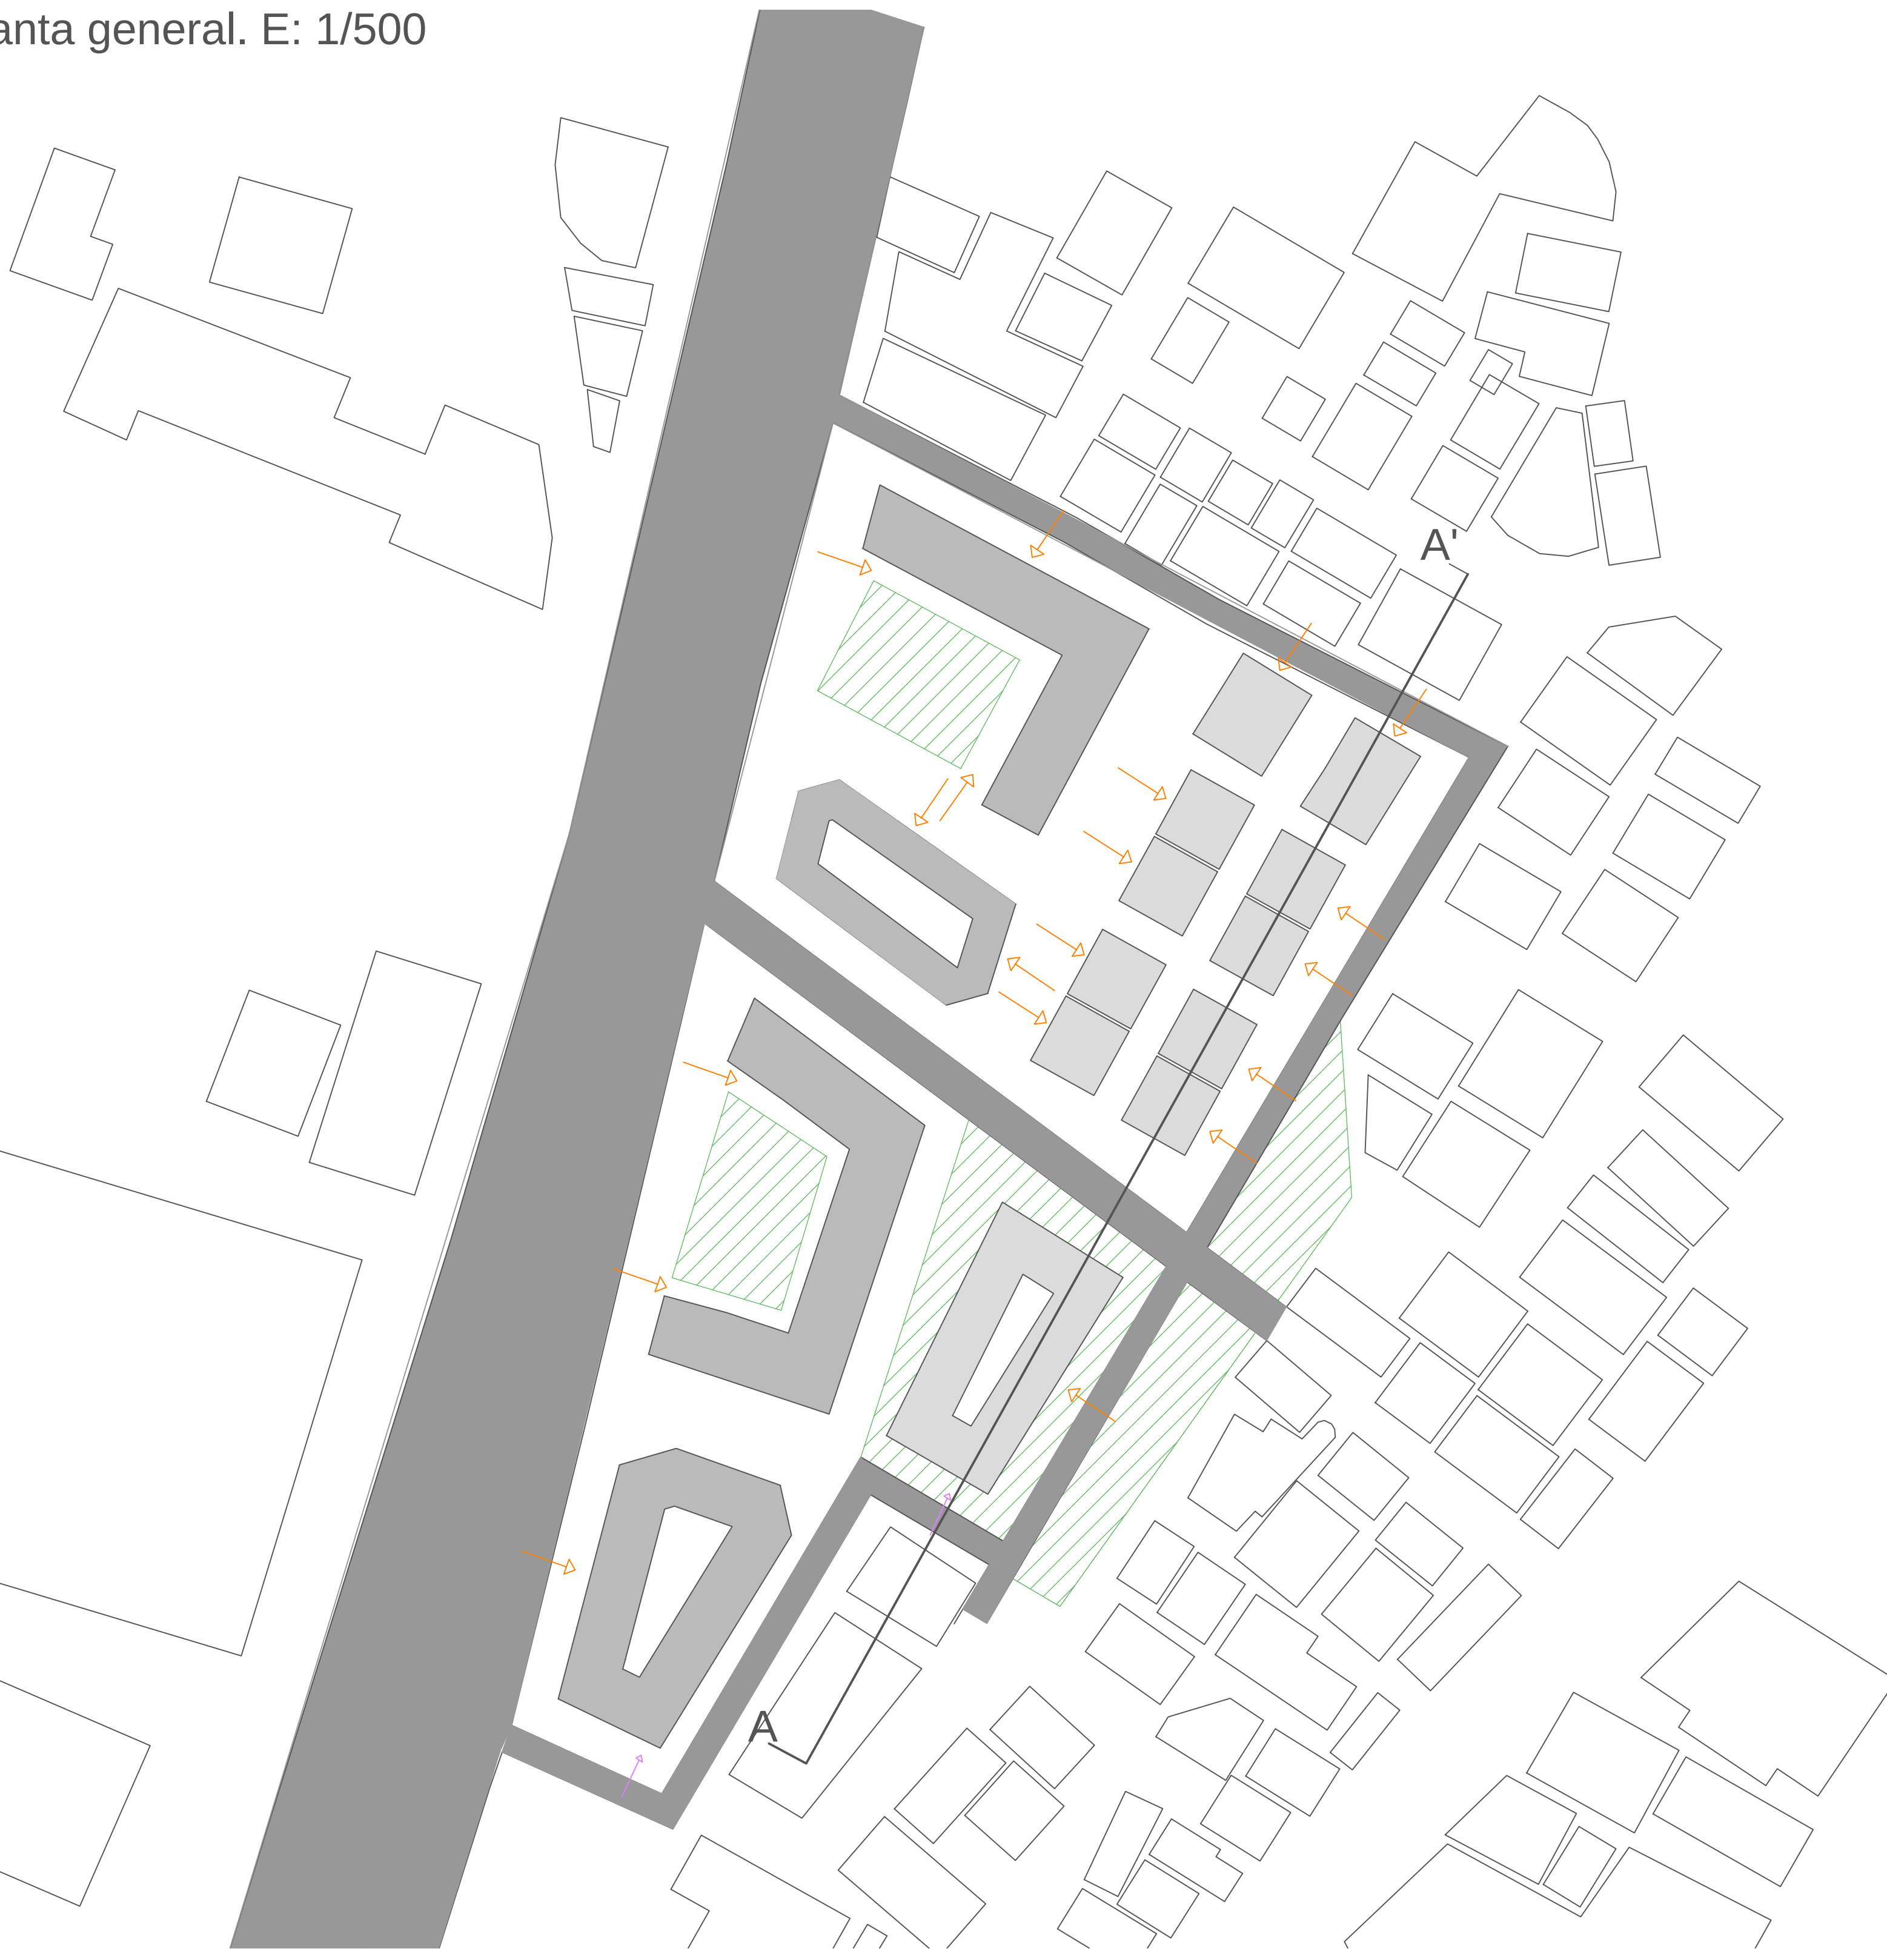

Seccion A-A'. E: 1/500

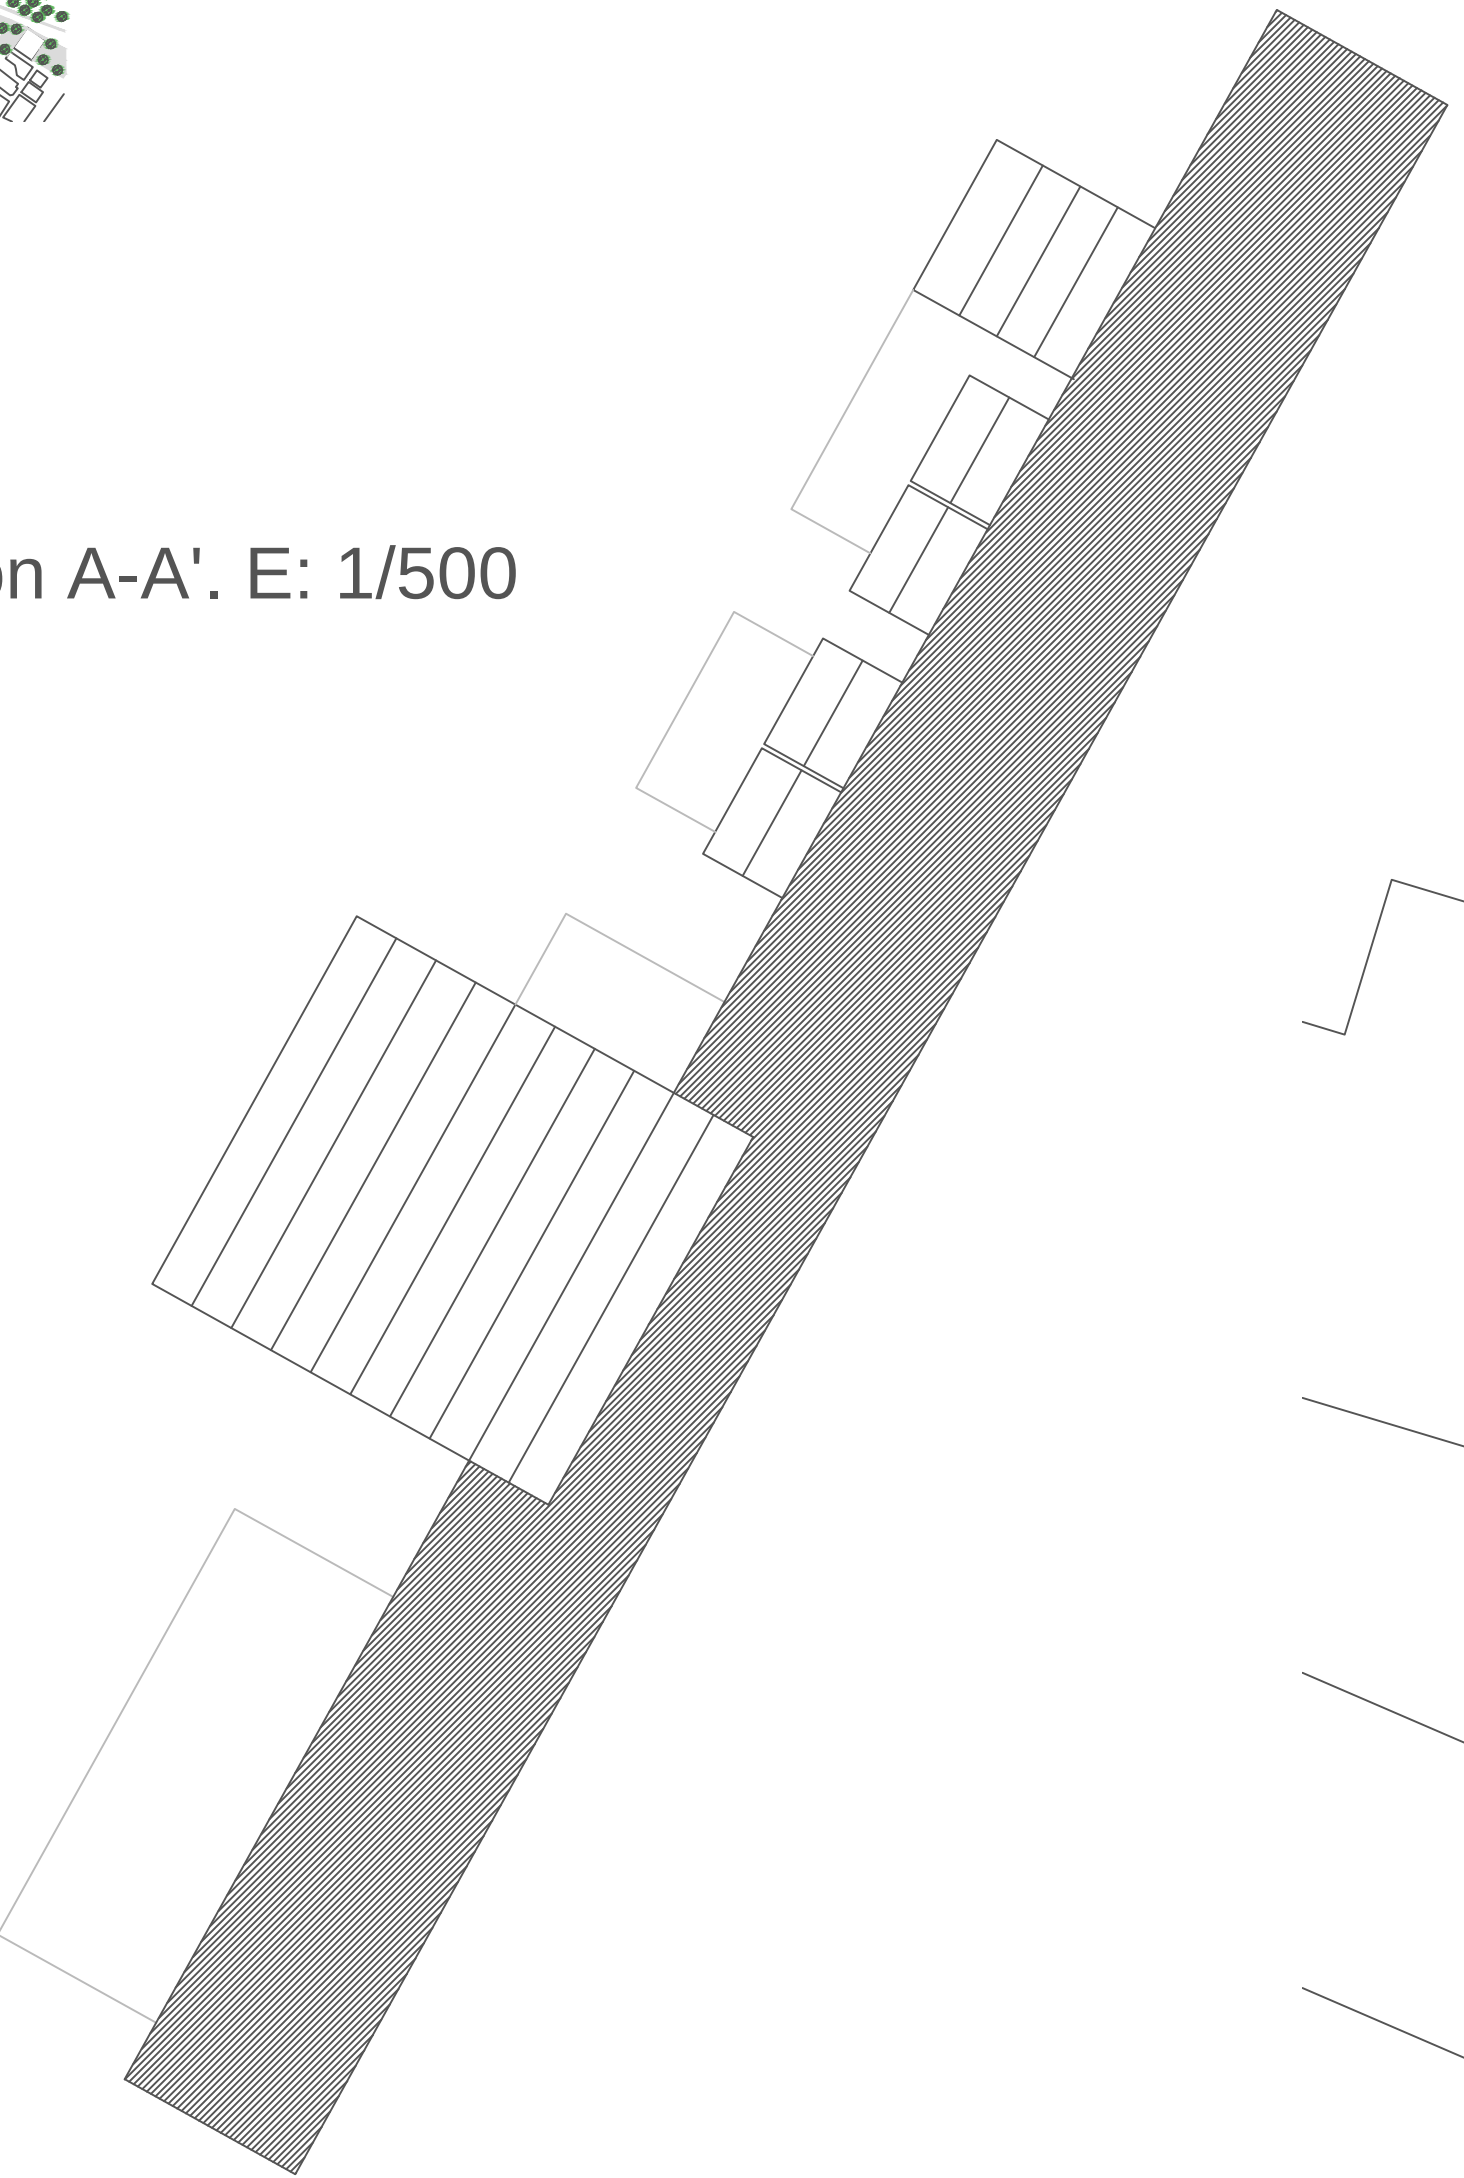

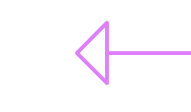-  Zona verde publica
-  Via rodada
-  Edificio residencial
-  Equipamientos
-  Acceso a cocheras
-  Acceso a edificios