



# MEDELLÍN

## MANZANA 1 baja densidad

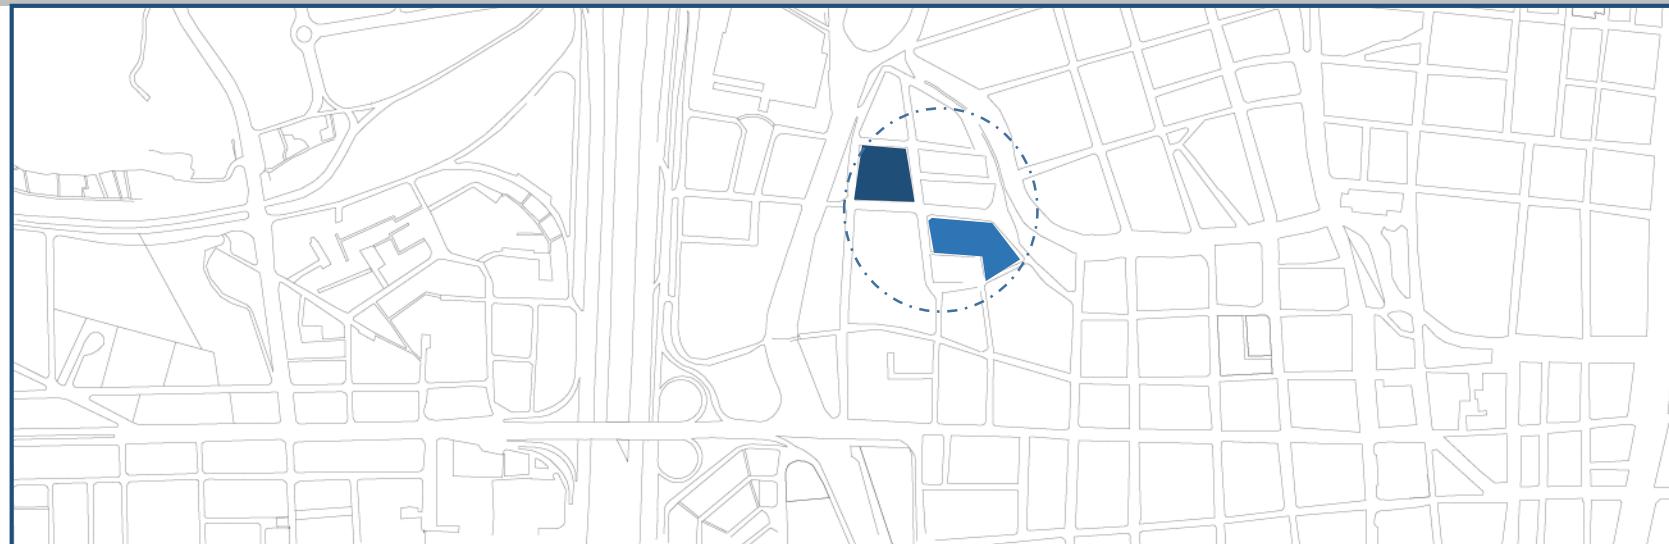

ANTES

DESPUÉS

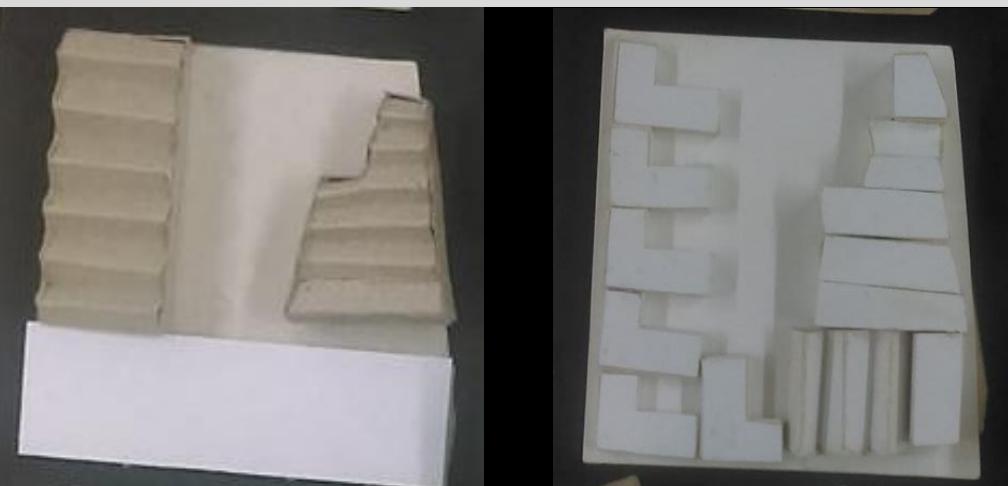


### SUPERFICIE CONSTRUÍDA

4,050 m<sup>2</sup>      12 viviendas (DUPLEX) con patio privado

10,000m<sup>2</sup>      30 viviendas



## MANZANA 2 alta densidad

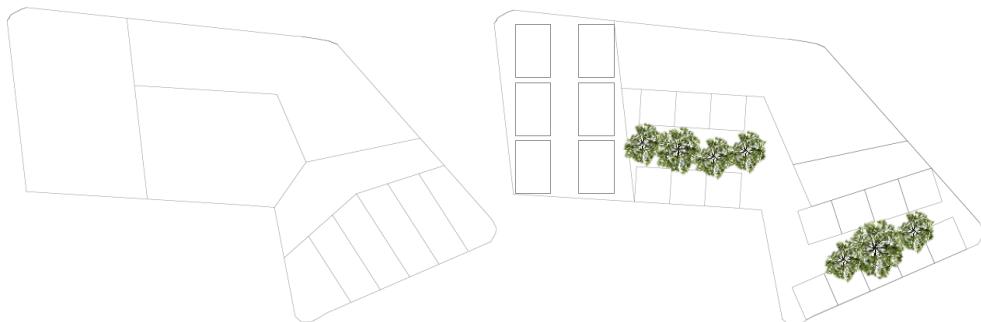

### SUPERFICIE CONSTRUÍDA

5,500 m<sup>2</sup>      33 viviendas (DUPLEX) con áreas verdes compartidas

10,000m<sup>2</sup>      60 viviendas

### MEDELLÍN

Crear una conexión entre las manzanas (3) mediante recorridos guiados por vegetación para conectar con los jardines de la ciudad y crear espacios de confluencia dentro de las áreas habitacionales.



ANTES

DESPUÉS



SUPERBLOCK