

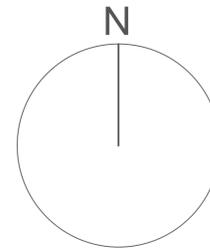


UG.05 ARQUITECTURAS_TOKIO


Manzana 1

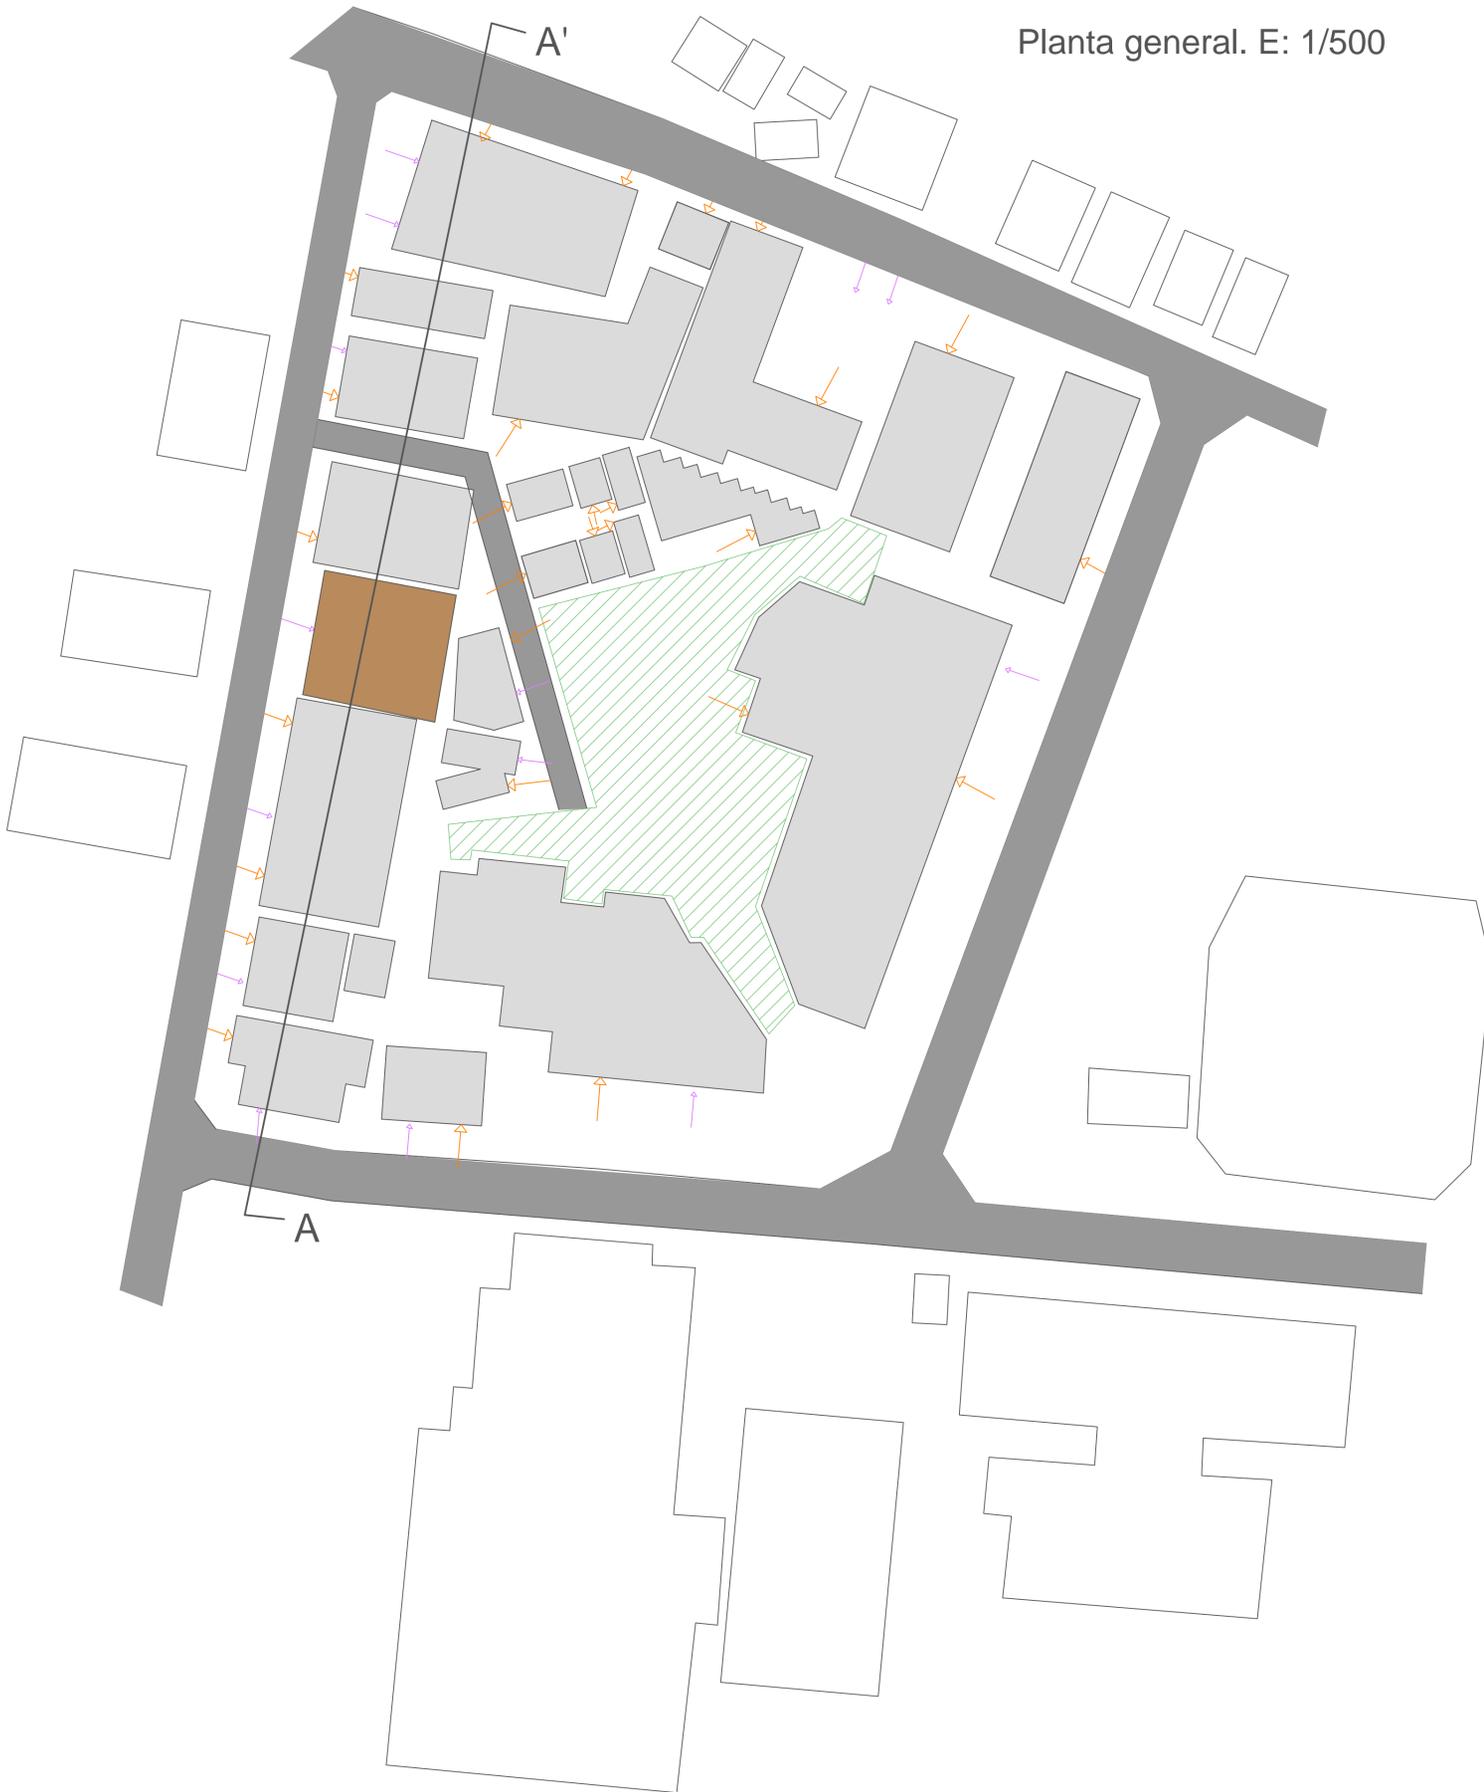

Seccion A-A'. E: 1/500

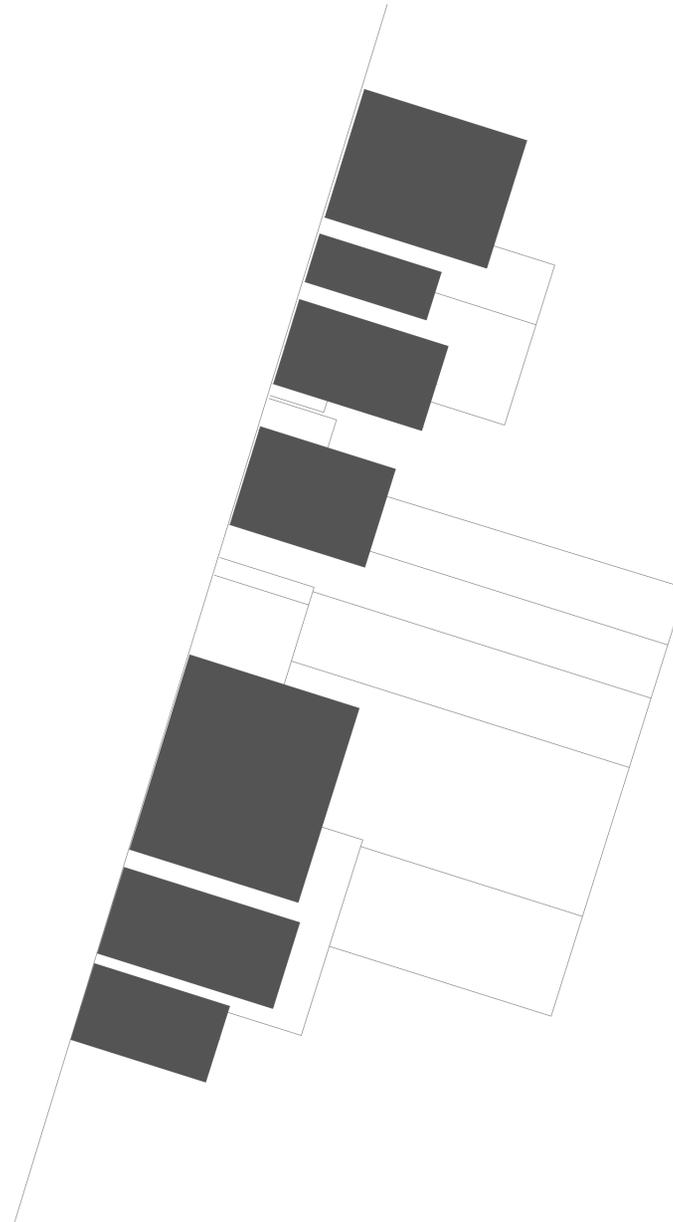

- Via rodada
- Edificio residencial
- Solar abandonado usado como parking exterior
- Zona verde privada
- Acceso a cocheras
- Acceso a edificios

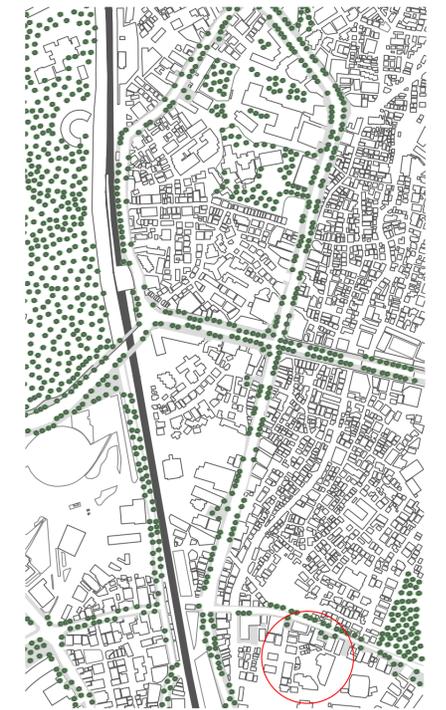

metros cuadrados de manzana: 15900'8334
 metros cuadrados construidos: 6986'9226
 porcentaje de ocupacion: 43.94%