



INTERVENCIÓN BAJA DENSIDAD


13 268'92 m2 50% supf. manzana 6634' 92 m2 30 viviendas por 1 Ha. 20 viviendas

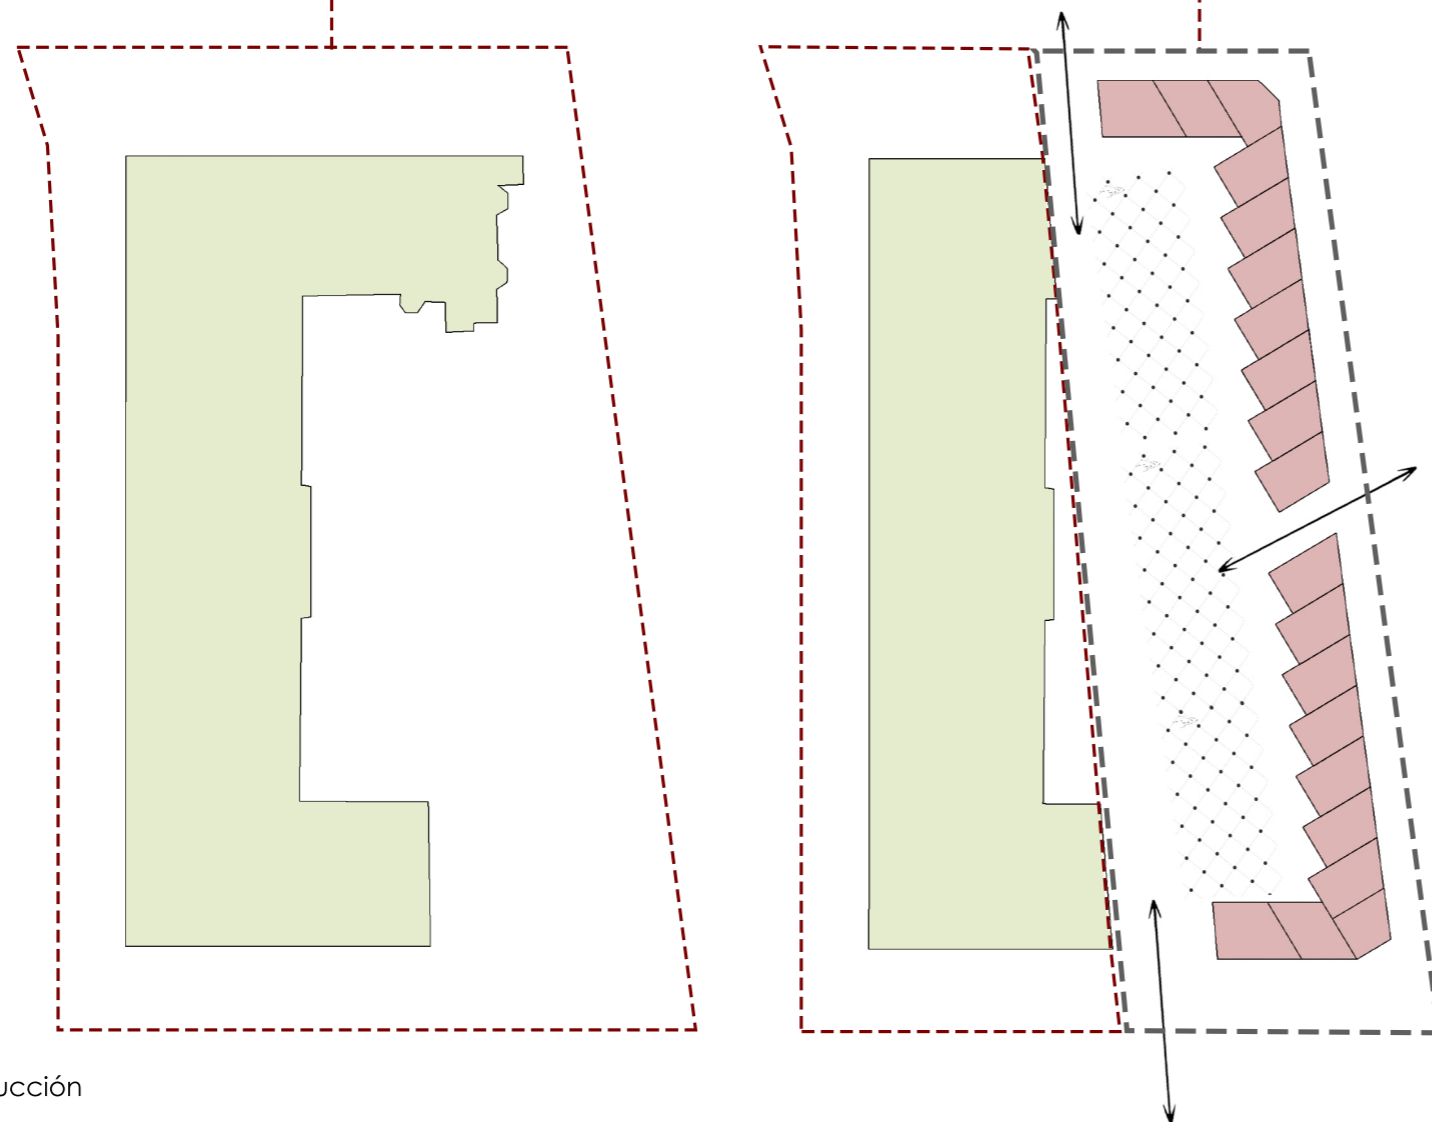


- ↑ ↓ Accesos
- Edificio actual en manzana.
- Nueva construcción edificación
- Espacio comunitario público

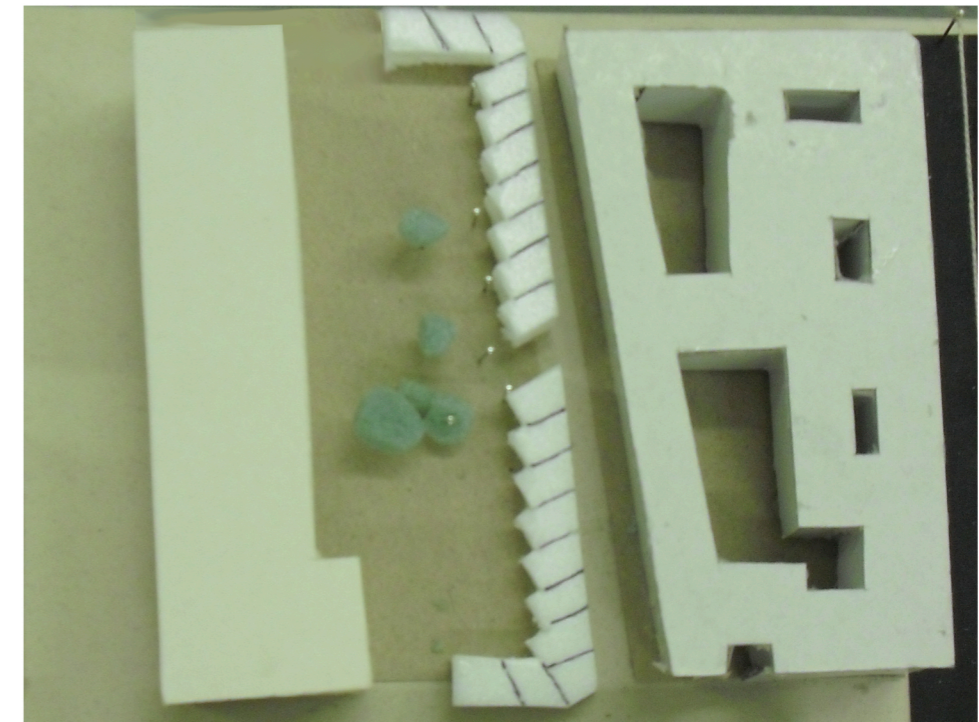

Al intervenir en esta manzana a modo de cumplir una baja densidad, 30 viviendas por Ha. con su superficie hemos tenido que incluir 20 viviendas, de tipología adosadas, cerrando parte de la manzana, pero siempre dejando huecos de acceso que la dotan de porosidad y dejando en el corazón de la manzana un espacio comunitario, público.

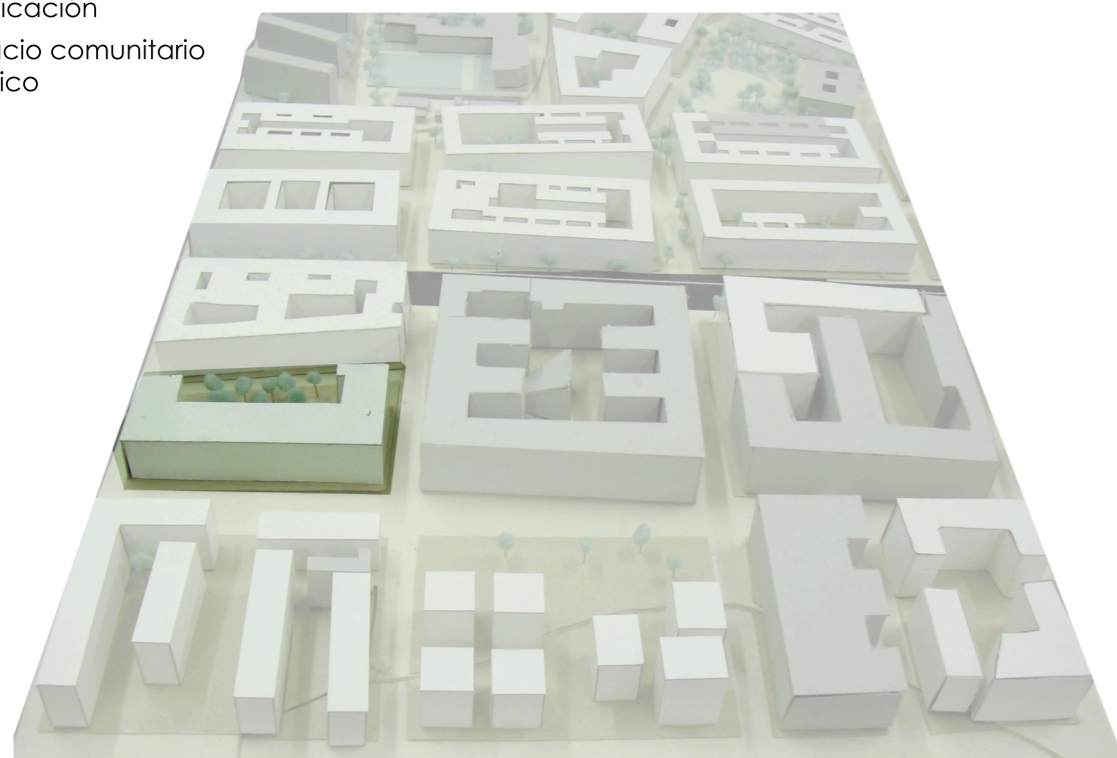

ESTADO ACTUAL DE LA MANZANA

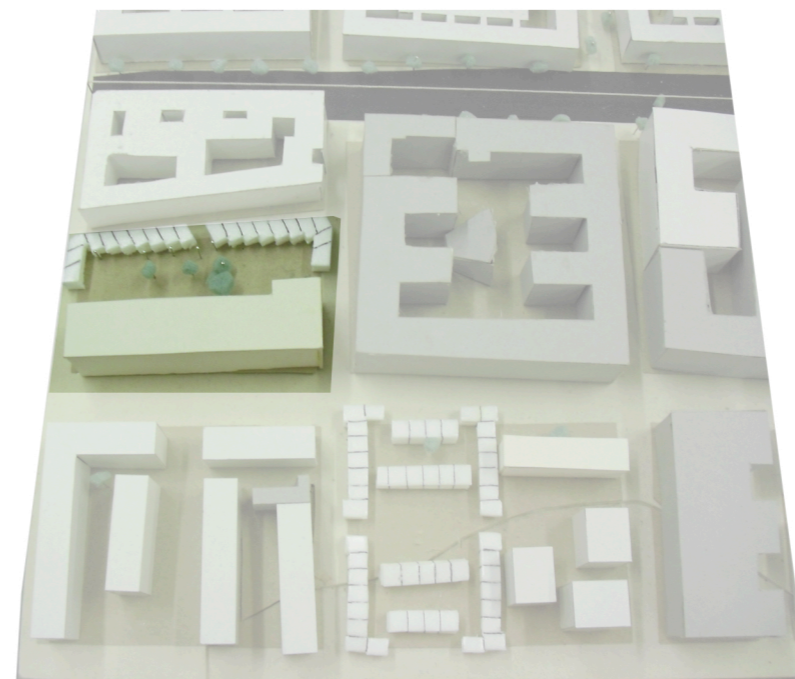

MANZANA CON INTERVENCIÓN DE BAJA DENSIDAD

