


seccion A-A'  
E 1/500

Suelo : 10746,77 mq  
 Costruido: 5514,33 mq  
 Libre: 5232,47 mq

Actividad: vivienda

Tipologias de costucion: torres,  
 casa en hilera/pareada, bloque  
 cerrado.

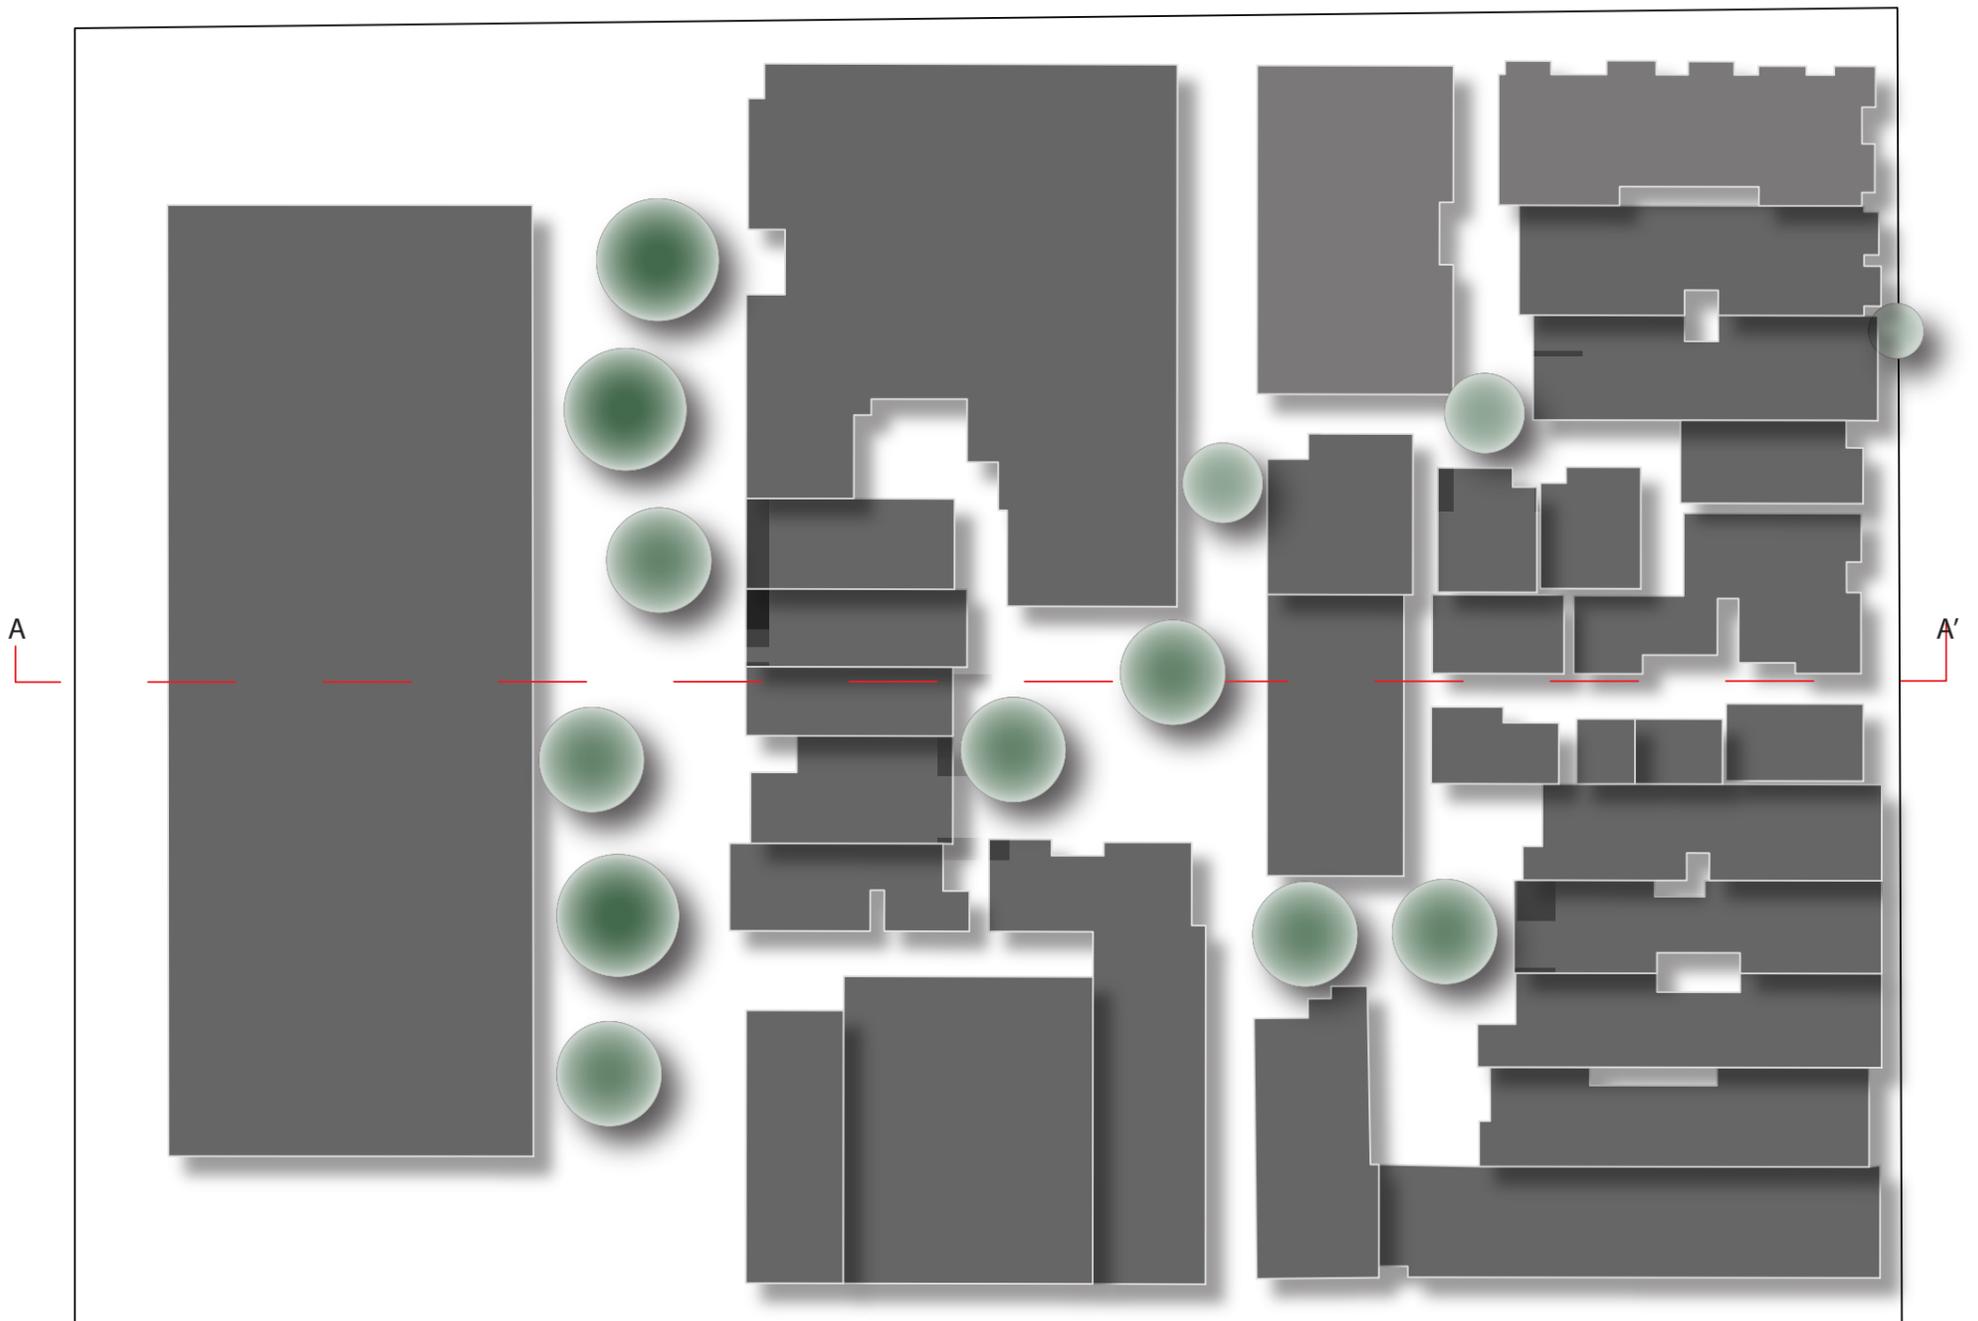

Planta  
E 1/500