


Propuesta de intervención sobre manzana




Propuesta de intervención consistente en retranquear la planta baja con fachada a la avenida.

Se pretende aquí mejorar la relación entre el edificio y la avenida.

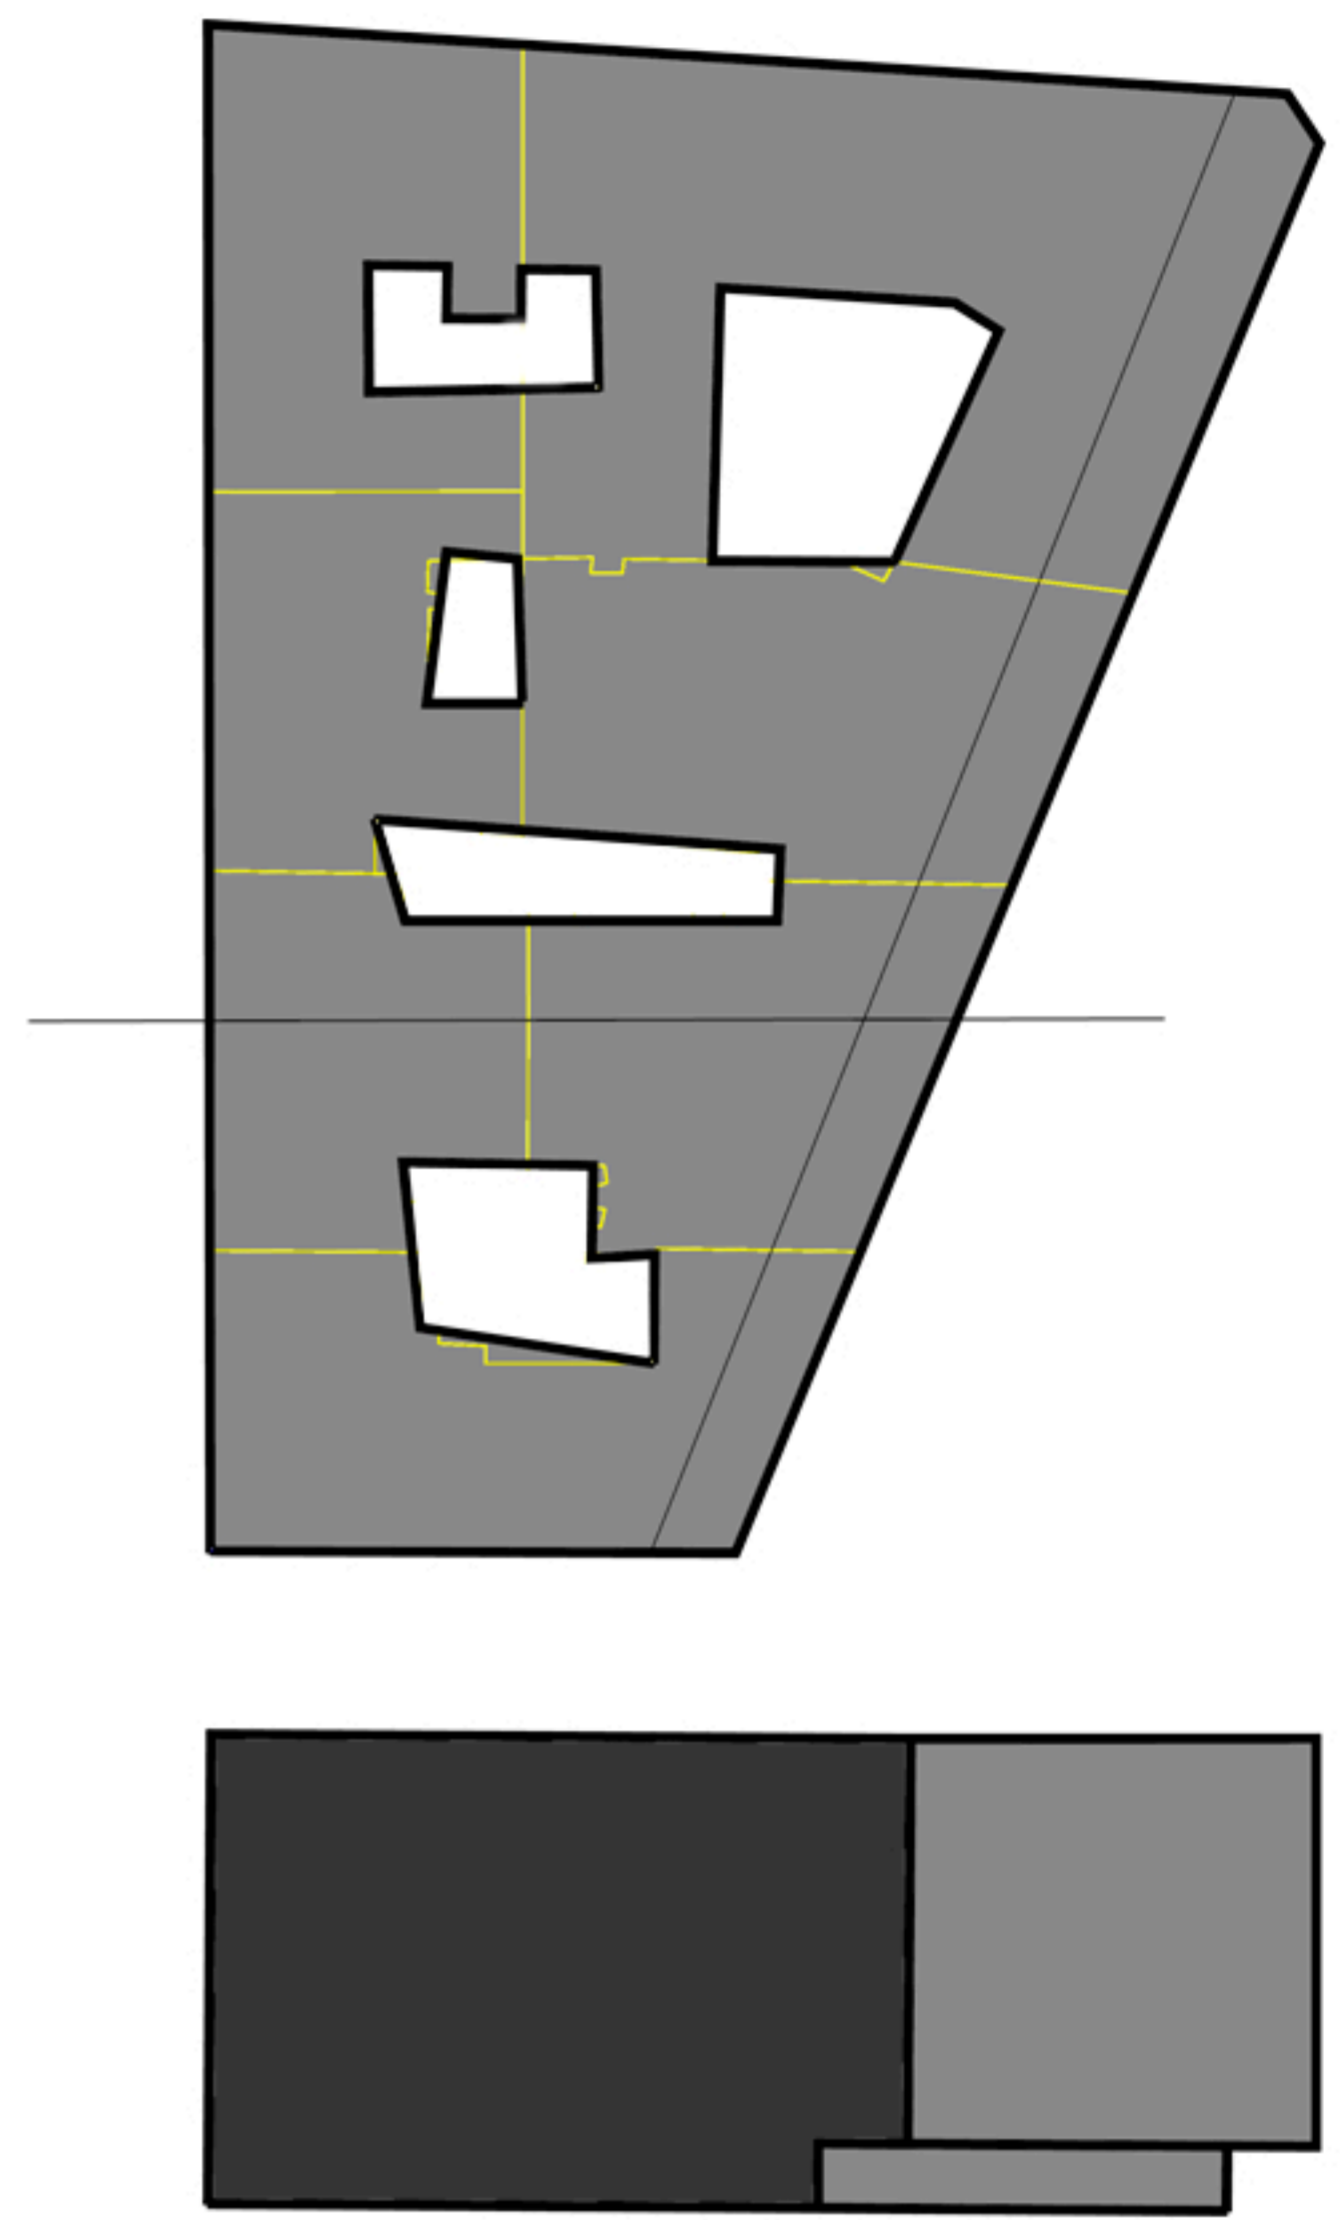

Propuesta de intervención consistente en escalonar la cota de los bloques, sentido sur - norte.

En este caso se busca lograr la inclinación solar para mejorar la iluminación de las vías norte y este, vías muy transitadas.

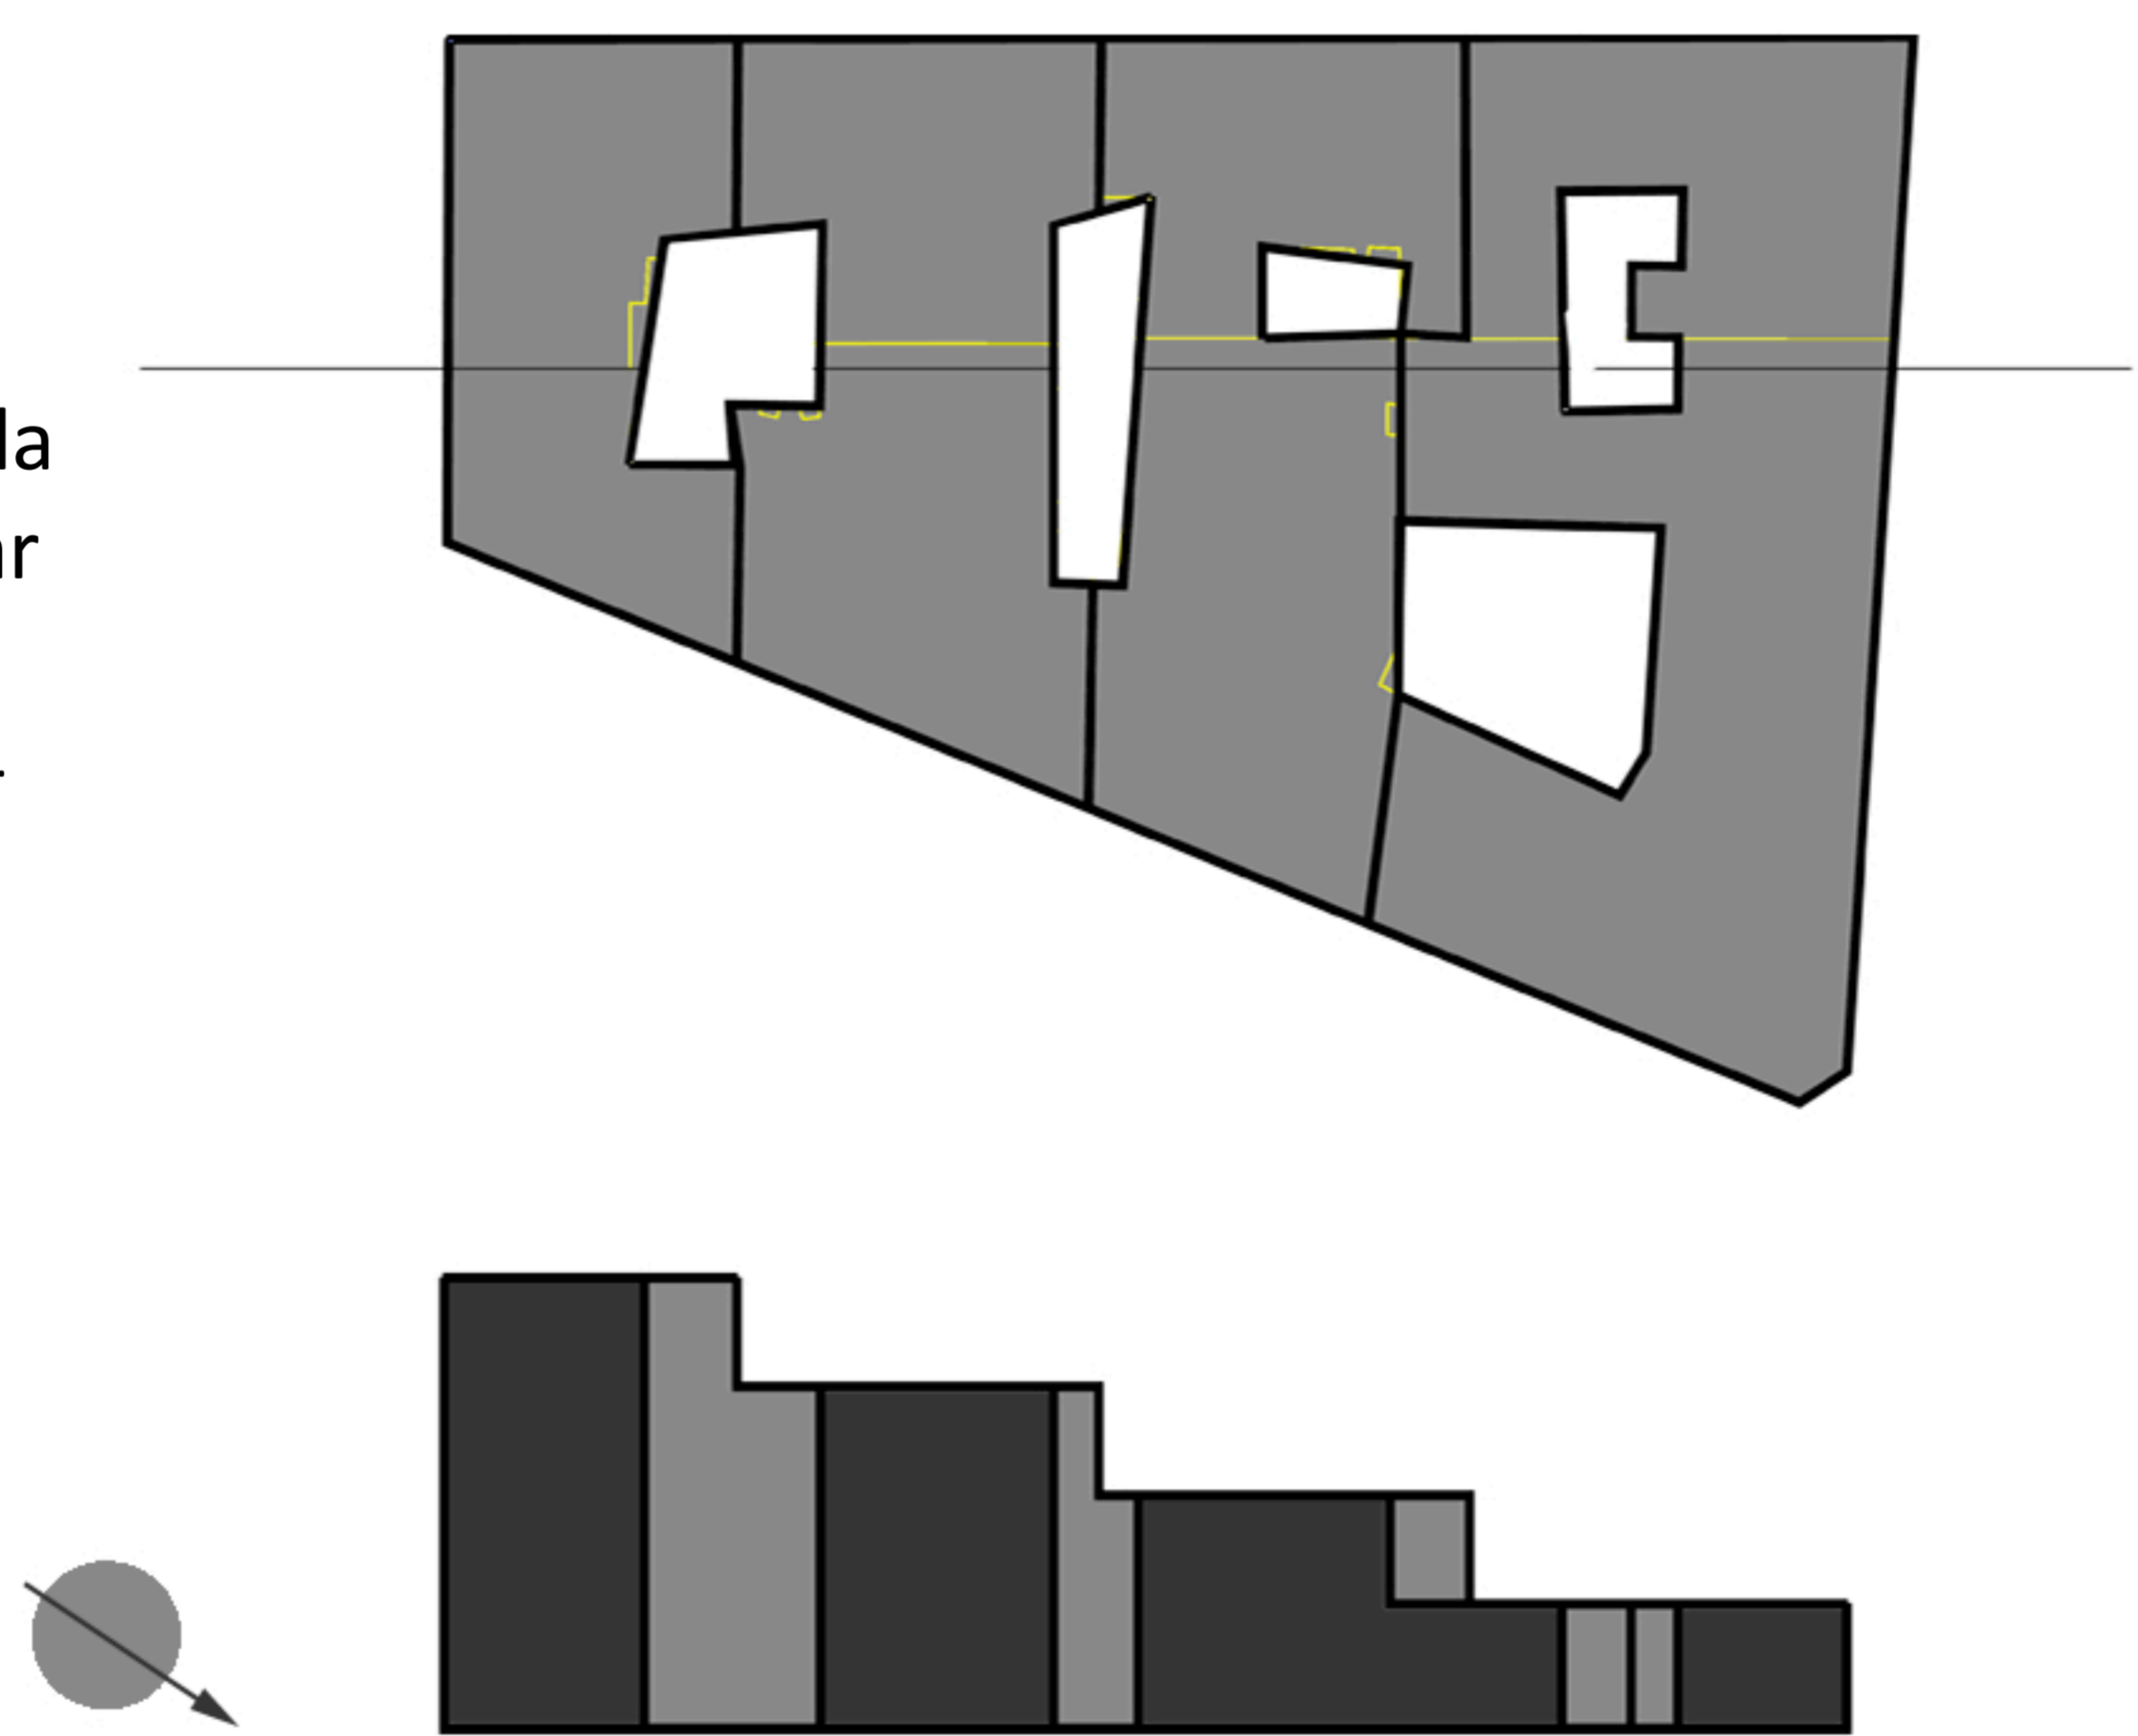

Esta propuesta consiste en crear recorridos entre los patios interiores.

La consecuencia que buscaremos aquí será dotar de libertad a la fachada, creando acceso en las "calles" interiores.

