


ESTUDIO DE LA MANZANA

Jacobus J.P. Oud. Kieftoek 1925

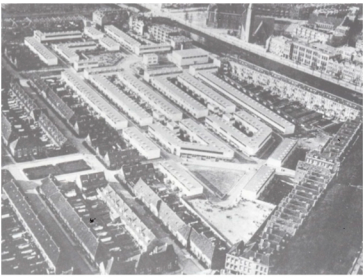

Estado previo





Area total	12014 m2
Area vivienda	4102 m2
Espacio pública	3085 m2
Espacio privado	4827 m2
Nº Viviendas	63
Densidad	52 viviendas por hectarea


La manzana propuestas se implanta en la ciudad de Tokio e incorpora sus principales trazas en la composicion.

El diseño busca la formacion de un espacio público resguardado del bullicio tokiota que propicia la relacion vecinal en un entorno verde, algo muy buscado en esta ciudad.

Cada vivienda cuenta con un pequeño patio de acceso y otro patio trasero mayor. La agrupacion de estas viviendas forman los espacios publicos en el interior de la manzana.

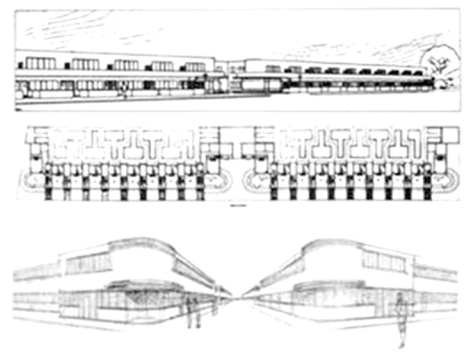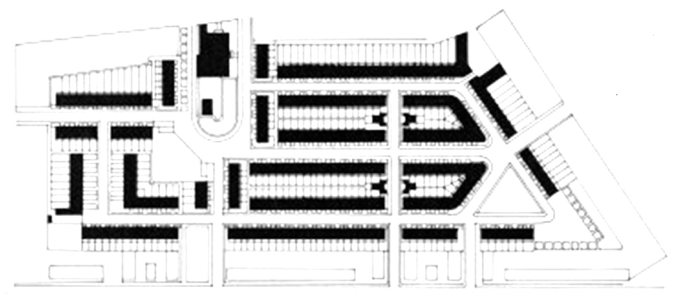

Vivienda
Equipamiento

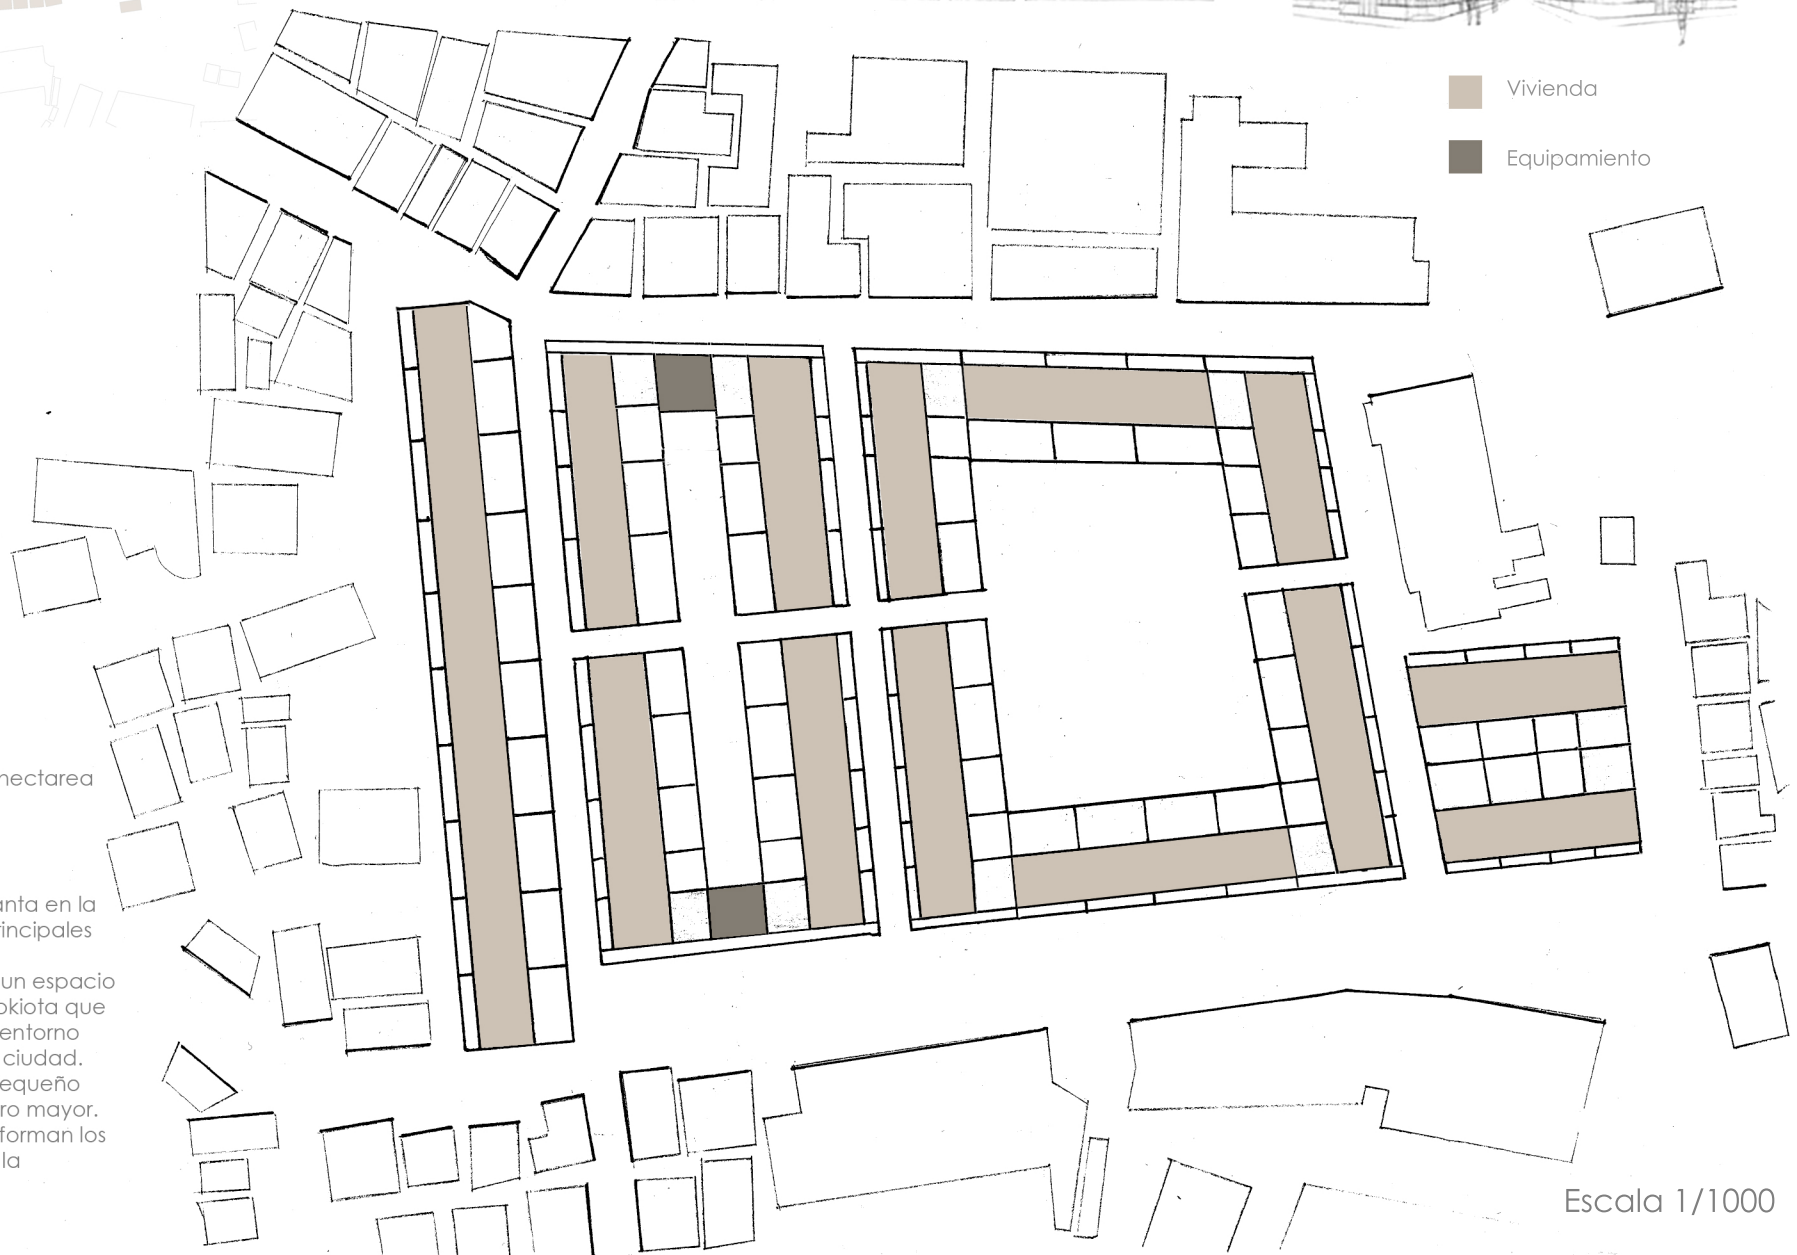

Escala 1/1000