

# MASTERPLAN ZONA 7


ESCALA 1 / 5000 m

1000

500

100

0

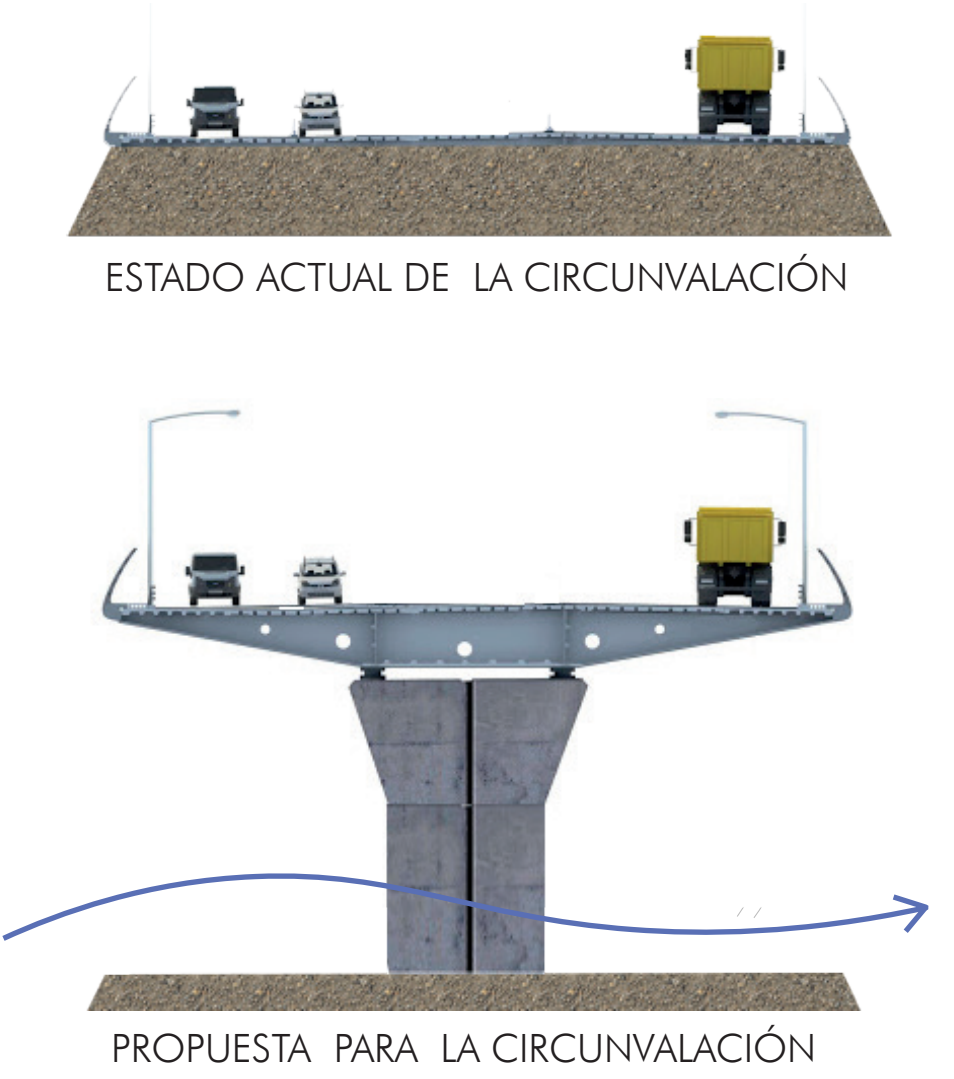

VIVIR DEBAJO ENTRE Y SOBRE LOS ÁRBOLES



DIVERSIDAD DE VIVIENDAS ADAPTADAS AL USUARIO

URBANISMO II

CURSO 20/21

JUAN ANTONIO ESPEJO PORRAS & MARIA JOSÉ ROJO CARRASCOSA

Profesores: Francisco Sergio Campos Sánchez & Rafael Reinoso Bellido